


DETALHE DA PAVIMENTAÇÃO DOS CANTEIROS
EM PISO INTERTRAVADO
ESCALA 1/25

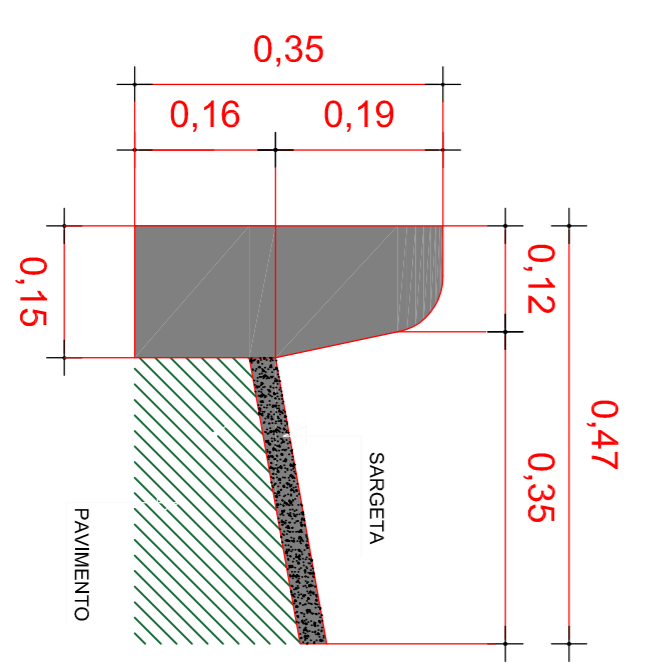

DETALHE DO MEIO-FIO COM SARRETA
ESCALA 1/10

REFORMA DE CANTEIROS CENTRAIS COM EXECUÇÃO DE PISO INTERTRAVADO			
LOGRADOURO	PISO (m²)	TRECHO RETO	TRECHO CURVO (m)
AVENIDA JOSÉ FIGUEIRA	969,46	1.182,40	48,06
AVENIDA FELIZARDO DE PINHO PESSOA	467,32	467,36	39,86
AVENIDA SEBASTIÃO MAGALHÃES NOGUEIRA	549,48	904,50	22,62
AVENIDA LAVARTINE NOGUEIRA	938,36	1.549,02	105,56
RUA DR. OMAR PAIVA	164,11	117,32	9,42
TOTAL	3.088,73	4.220,60	229,52

LEGENDA

- CANTIEIRO CENTRAL
- POSTE DE ILUMINAÇÃO
- ARVORE
- EDIFICAÇÃO

PLANTA BAIXA - AVENIDAS
ESCALA 1/3.000

PROPRIETÁRIO: _____

RESPONSÁVEL TÉCNICO: _____

APROVADO: _____

PREFEITURA MUNICIPAL DE VIÇOSA DO CEARÁ

REFORMA DE CANTEIROS CENTRAIS COM EXECUÇÃO DE PISO INTERTRAVADO

LOCAL: DIVERSAS AVENIDAS DA SEDE DO MUNICÍPIO

ASSUNTO: PLANTA BAIXA DE SITUAÇÃO / QUADRO RESUMO DOS QUANTITATIVOS / DETALHE DO CANTIEIRO COM MEIO-FIO / LEGENDA

ESCALA: INDICADA

DATA: JUNHO / 2017

FOLHA: 01 / 06