

PLANTA BAIXA - AVENIDA FELIZARDO DE PINHO PESSOA
ESCALA 1/450


PLANTA BAIXA - AVENIDA DR. OMAR PAIVA
ESCALA 1/200

REFORMA DE CANTEIROS CENTRAIS COM EXECUÇÃO DE PISO INTERTRAVADO

CANTEIRO	PISO (m ²)	MEIO-FIO (m)		LARGURA
		TRECHO RETO	TRECHO CURVO	
1	83,87	83,42	6,09	2,20
2	80,11	79,10	6,13	2,20
3	114,53	100,66	6,91	2,50
4	120,45	106,04	6,91	2,50
5	44,72	37,20	6,91	2,50
6	70,84	60,94	6,91	2,50
Descontos (Arvores)	-47,20			
TOTAL	467,32	467,36	39,86	

REFORMA DE CANTEIROS CENTRAIS COM EXECUÇÃO DE PISO INTERTRAVADO

CANTEIRO (L=3,00m)	PISO (m ²)	MEIO-FIO (m)	
		TRECHO RETO	TRECHO CURVO
1	164,11	117,32	9,42

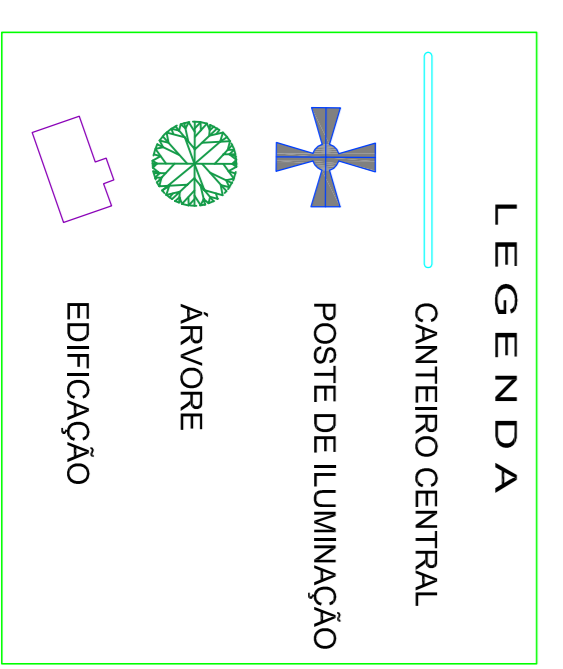

PREFEITURA MUNICIPAL DE VIÇOSA DO CEARÁ

REFORMA DE CANTEIROS CENTRAIS COM EXECUÇÃO DE PISO INTERTRAVADO

LOCAL: AVENIDA MAJOR FELIZARDO DE PINHO PESSOA - VIÇOSA DO CEARÁ - CE
AVENIDA DR. OMAR PAIVA - VIÇOSA DO CEARÁ - CE

ASSUNTO: PLANTA BAIXA/ QUADRO RESUMO DOS QUANTITATIVOS/ LEGENDA

PROPRIETÁRIO	RESPONSÁVEL TÉCNICO	APROVO
ESCALA: INDICADA	DATA: JUNHO/2017	FOLHA: 03/06