


PLANTA BAIXA - AVENIDA SEBASTIÃO MAGALHÃES NOGUEIRA (TRECHO 1)
ESCALA 1/400

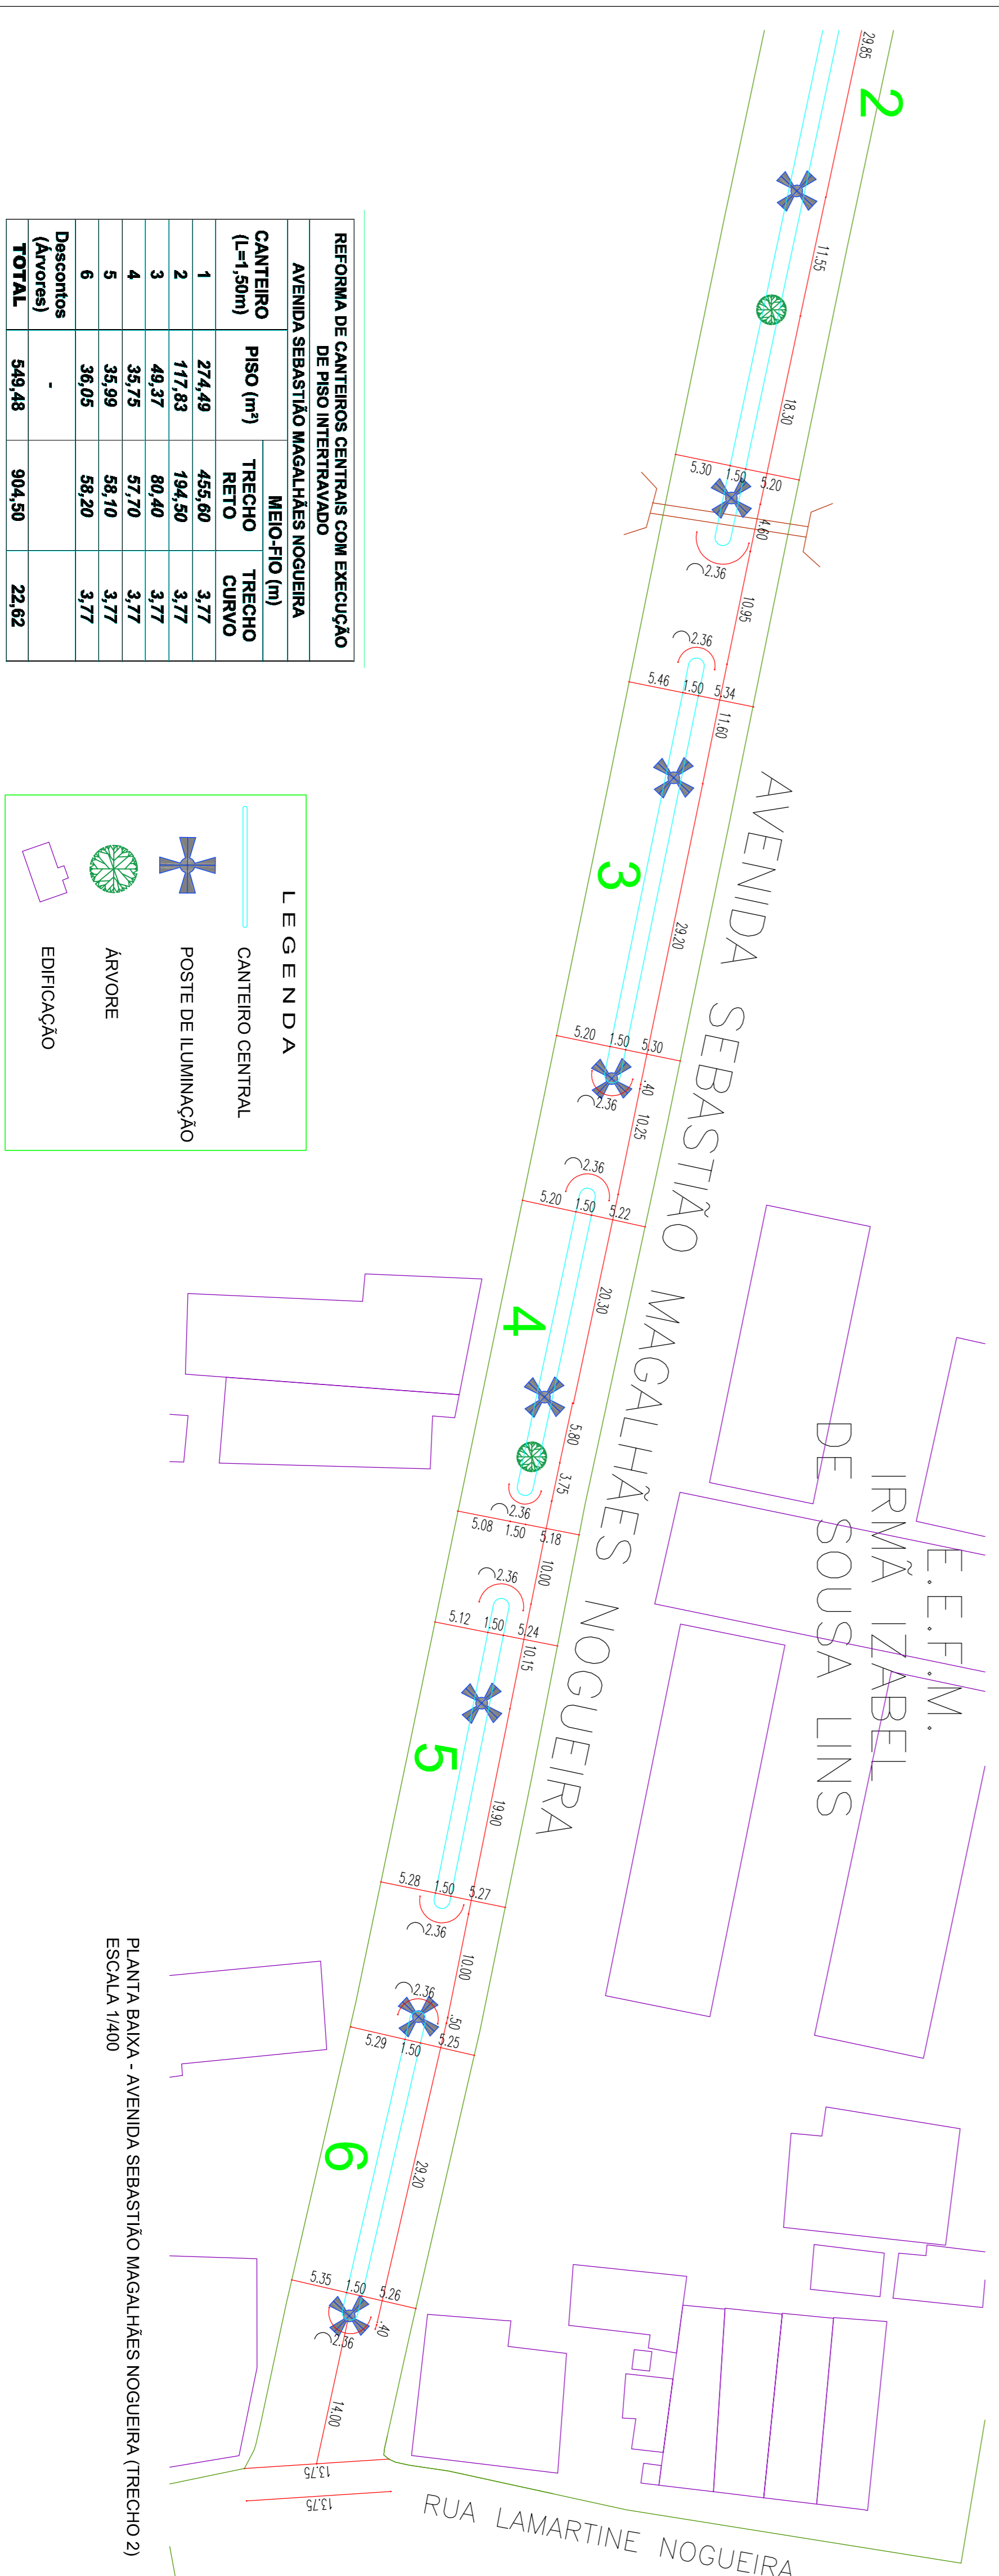

PLANTA BAIXA - AVENIDA SEBASTIÃO MAGALHÃES NOGUEIRA (TRECHO 2)
ESCALA 1/400

REFORMA DE CANTEIROS CENTRAIS COM EXECUÇÃO DE PISO INTERTRAVADO			
AVENIDA SEBASTIÃO MAGALHÃES NOGUEIRA			
CANTEIRO (L=1,50m)	PISO (m²)	TRECHO RETO	TRECHO CURVO (m)
1	274,49	455,60	3,77
2	117,83	194,50	3,77
3	49,37	80,40	3,77
4	35,75	57,70	3,77
5	35,99	58,10	3,77
6	36,05	58,20	3,77
Descontos (Arvores)	-		
TOTAL	549,48	904,50	22,62

LEGENDA	
	CANTEIRO CENTRAL
	POSTE DE ILUMINAÇÃO
	ARVORE
	EDIFICAÇÃO

PROPRIETÁRIO _____

RESPONSÁVEL TÉCNICO _____

APROVO _____

PREFEITURA MUNICIPAL DE VIÇOSA DO CEARÁ

REFORMA DE CANTEIROS CENTRAIS COM EXECUÇÃO DE PISO INTERTRAVADO

LOCAL: AVENIDA SEBASTIÃO MAGALHÃES NOGUEIRA - VIÇOSA DO CEARÁ - CE

ASSUNTO: PLANTA BAIXA/ QUADRO RESUMO DOS QUANTITATIVOS/ LEGENDA

ESCALA:	DATA:	FOLHA:
INDICADA	JUNHO/2017	04/06
CAD:		