




VISTA LATERAL (OESTE)

VISTA LATERAL (OESTE)

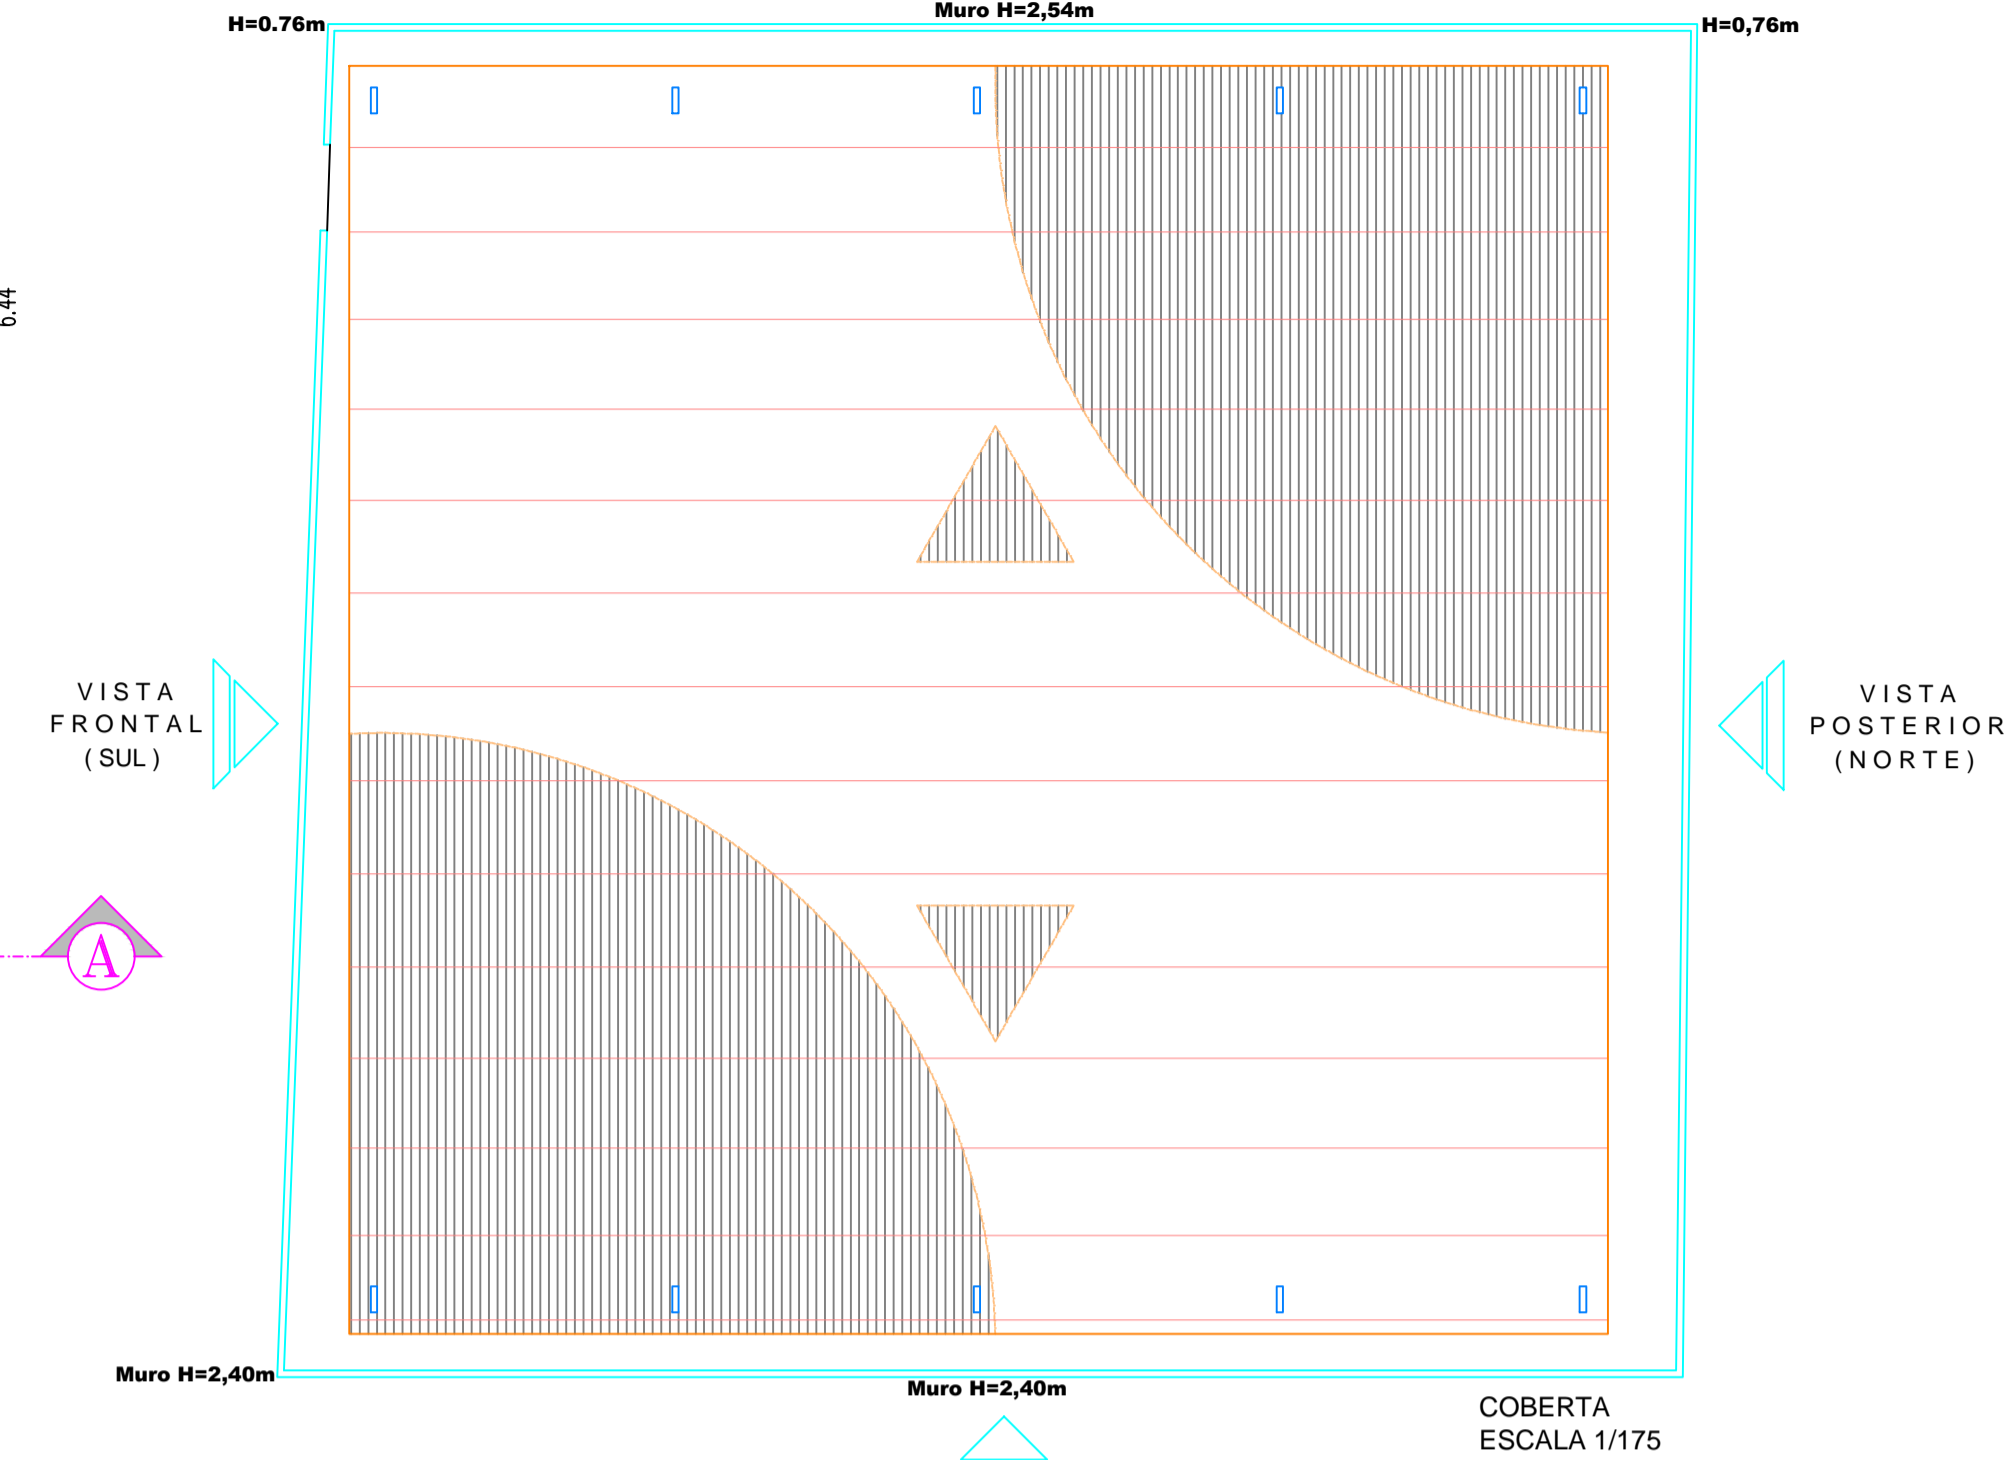

VISTA FRONTAL (SUL)


VISTA POSTERIOR (NORTE)

Muro H=2,40m

Muro H=2,40m

COBERTA ESCALA 1/175

VISTA LATERAL (LESTE)

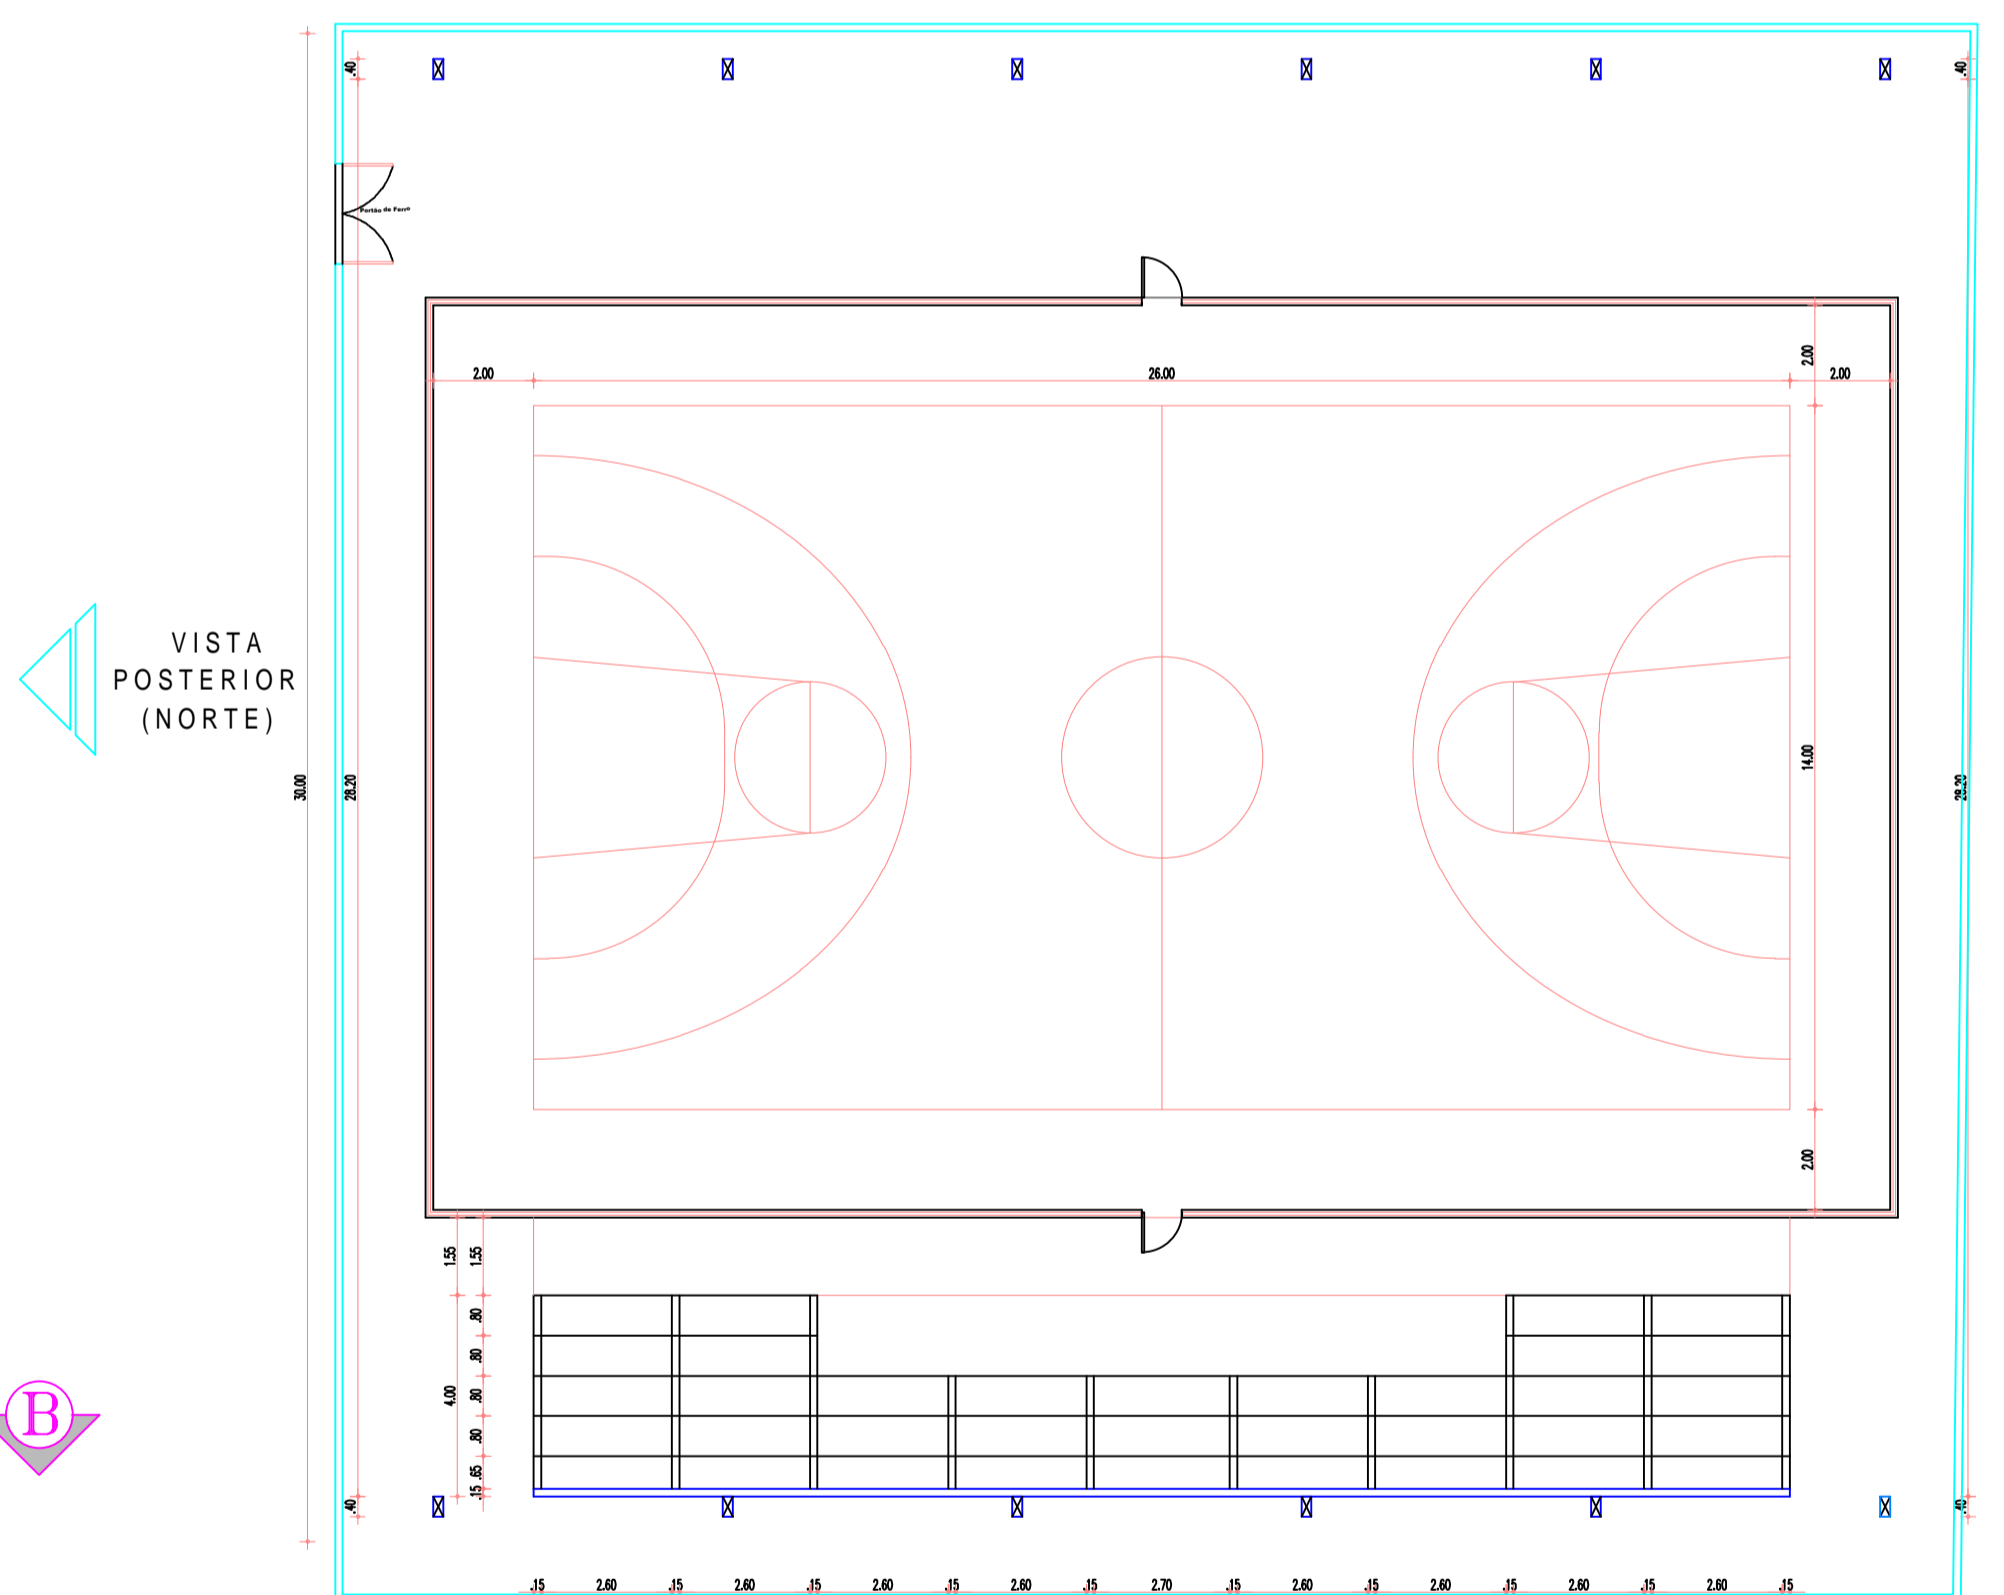

VISTA POSTERIOR (NORTE)


PLANTA BAIXA EXISTENTE ESCALA 1/175

RAMPA DE ACESSO

CANALETA DE CONCRETO
Largura = 0,46m
Profundidade = 0,30m

GRELHA DE FERRO
Largura = 0,30m

VISTA FRONTAL (SUL)

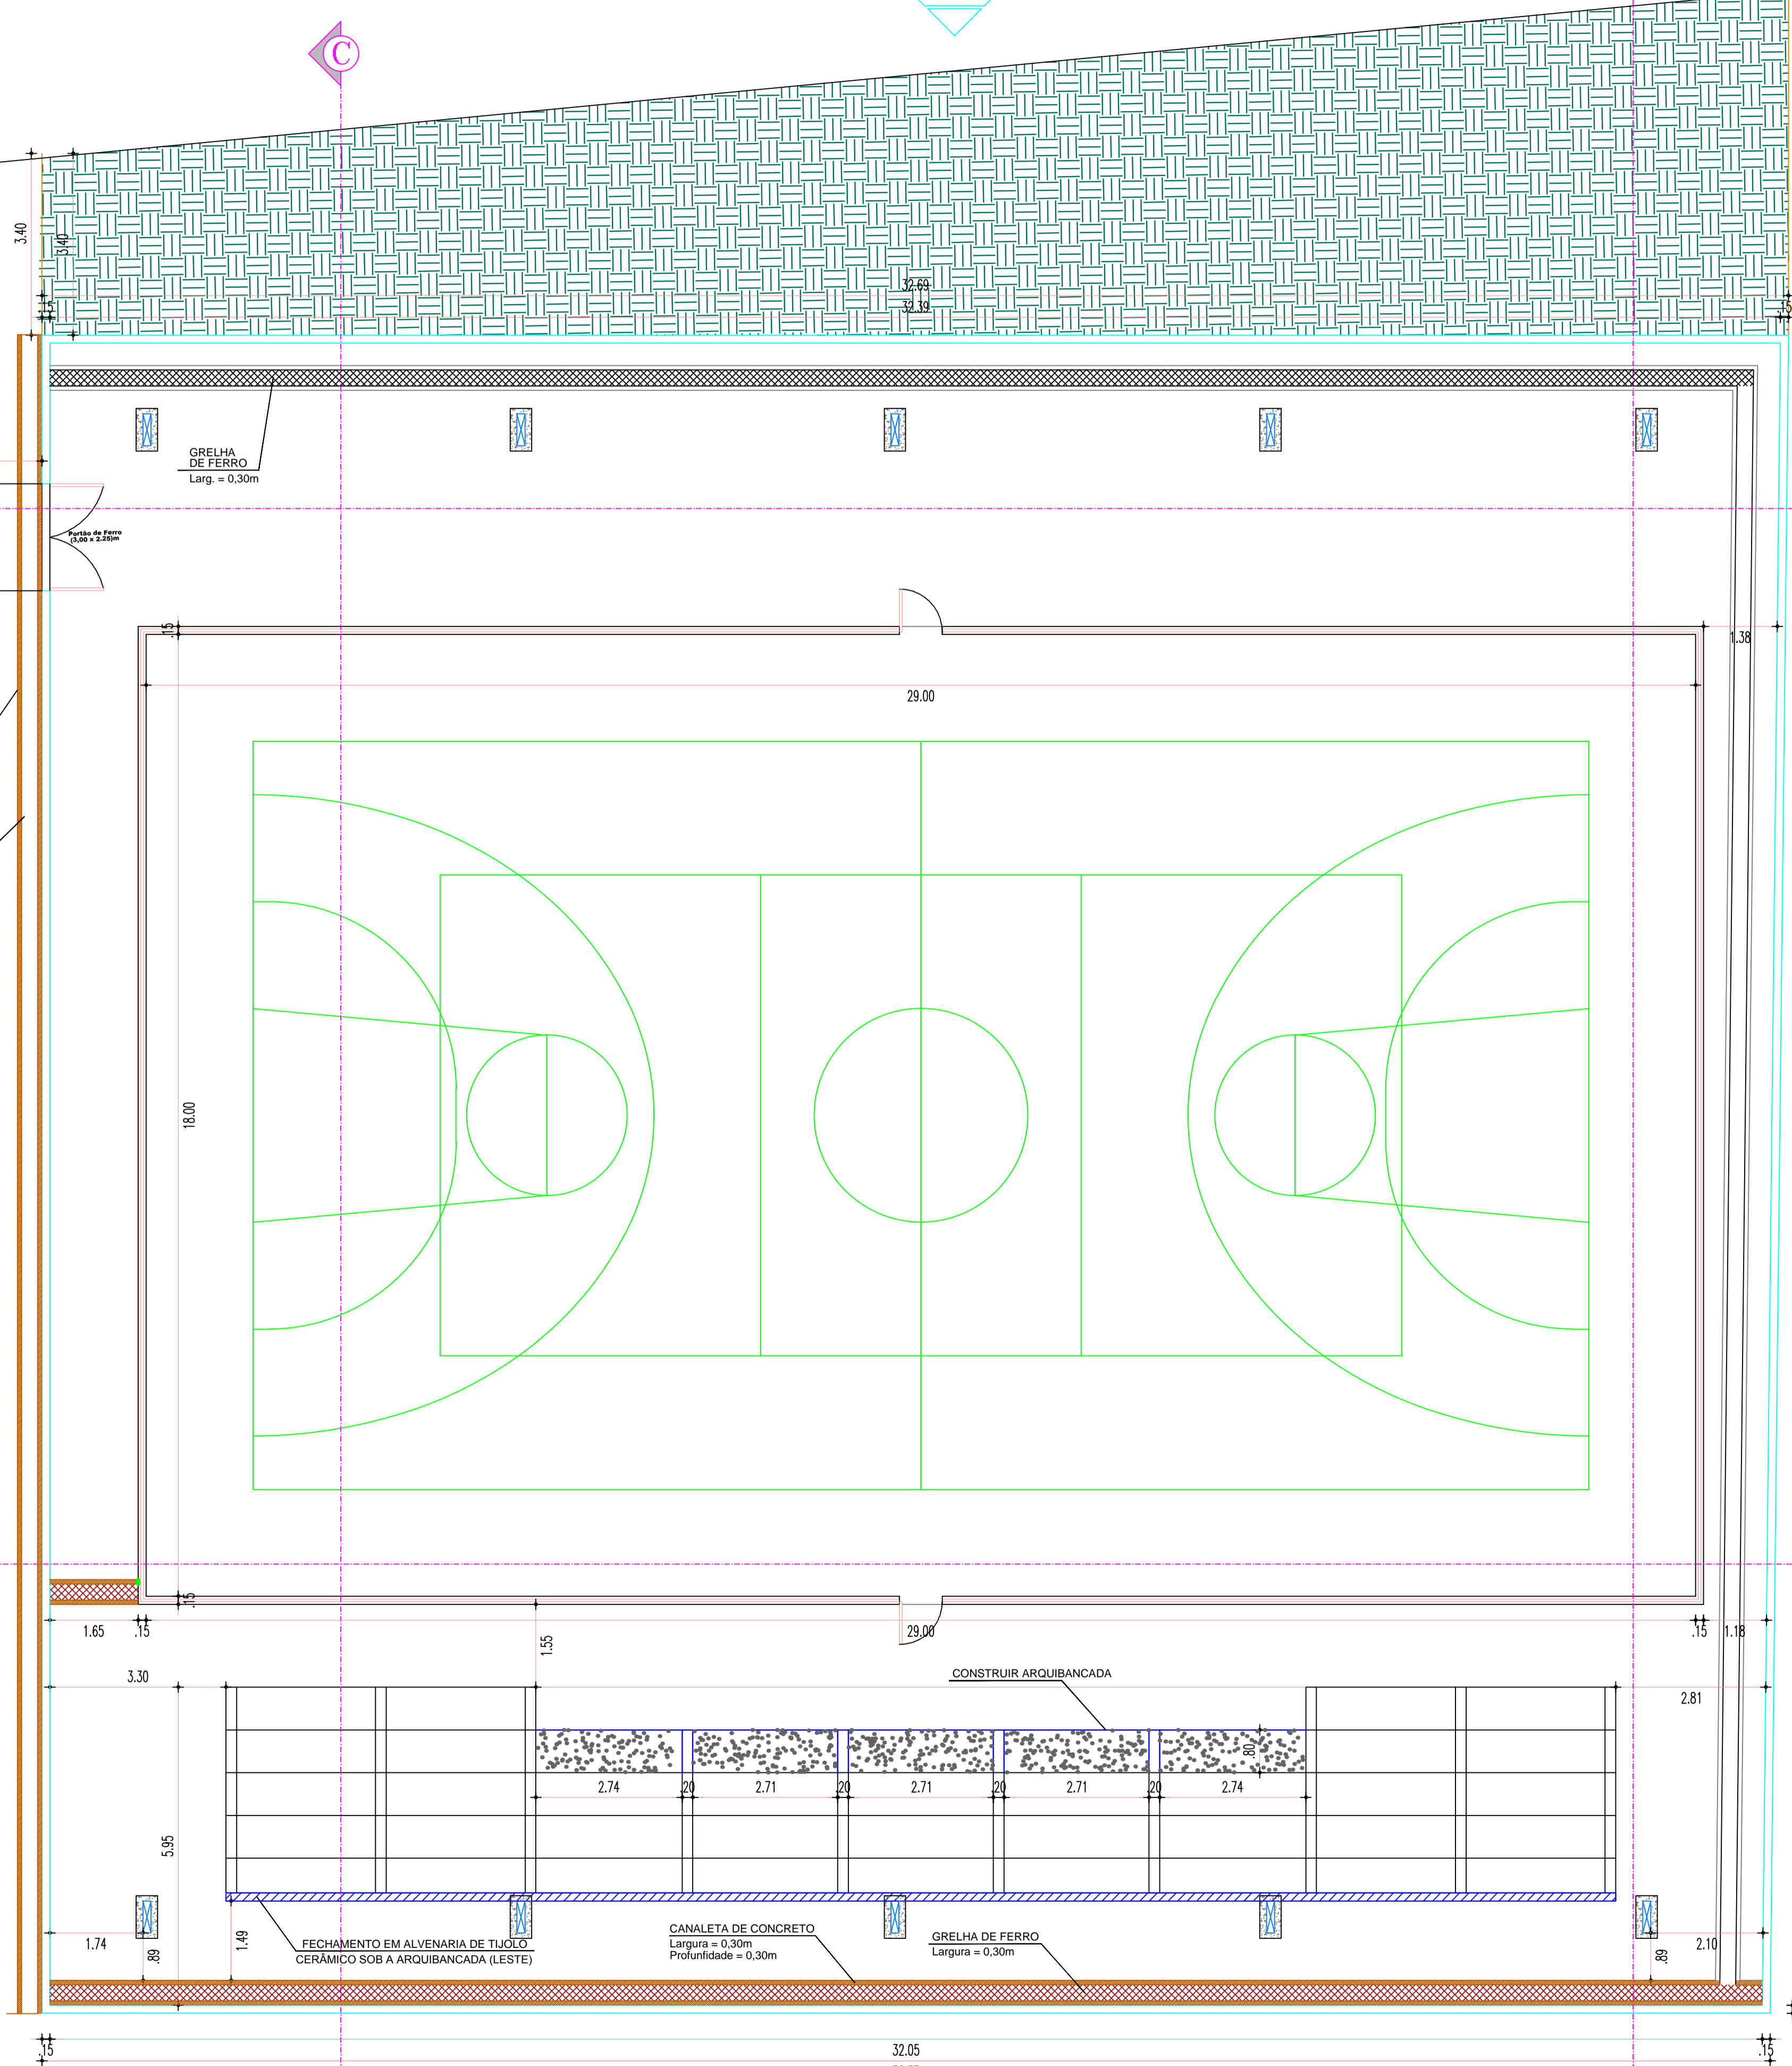

CONSTRUIR ARQUIBANCADA

FECHAMENTO EM ALVENARIA DE TIJOLO CERÂMICO SOB A ARQUIBANCADA (LESTE)

CANALETA DE CONCRETO
Largura = 0,30m
Profundidade = 0,30m

GRELHA DE FERRO
Largura = 0,30m

VISTA LATERAL (LESTE)

PLANTA BAIXA REFORMA ESCALA 1/75

PROPRIETÁRIO		CREA:	
RESPONSÁVEL TÉCNICO			
PREFEITURA MUNICIPAL DE VIÇOSA DO CEARÁ			
PROJETO: REFORMA DA QUADRA POLIESPORTIVA COBERTA DA E.E.F. ISAAC VIEIRA DO ESPÍRITO SANTO - NA VILA DE PASSAGEM FLORIDA - MUNICÍPIO DE VIÇOSA DO CEARÁ - CE			
 <p>PREFEITURA MUNICIPAL VIÇOSA DO CEARÁ UNIDOS PELO POVO</p>		ASSUNTO: PLANTA BAIXA EXISTENTE (QUADRA) PLANTA BAIXA REFORMA E COBERTA (QUADRA)	
		ESCALA: INDICADA	DATA: JUNHO/2019
ÁREA:		CAD: F.RAMON A.SAMPAIO	