




VISTA FRONTAL SUL  
ESCALA 1/100

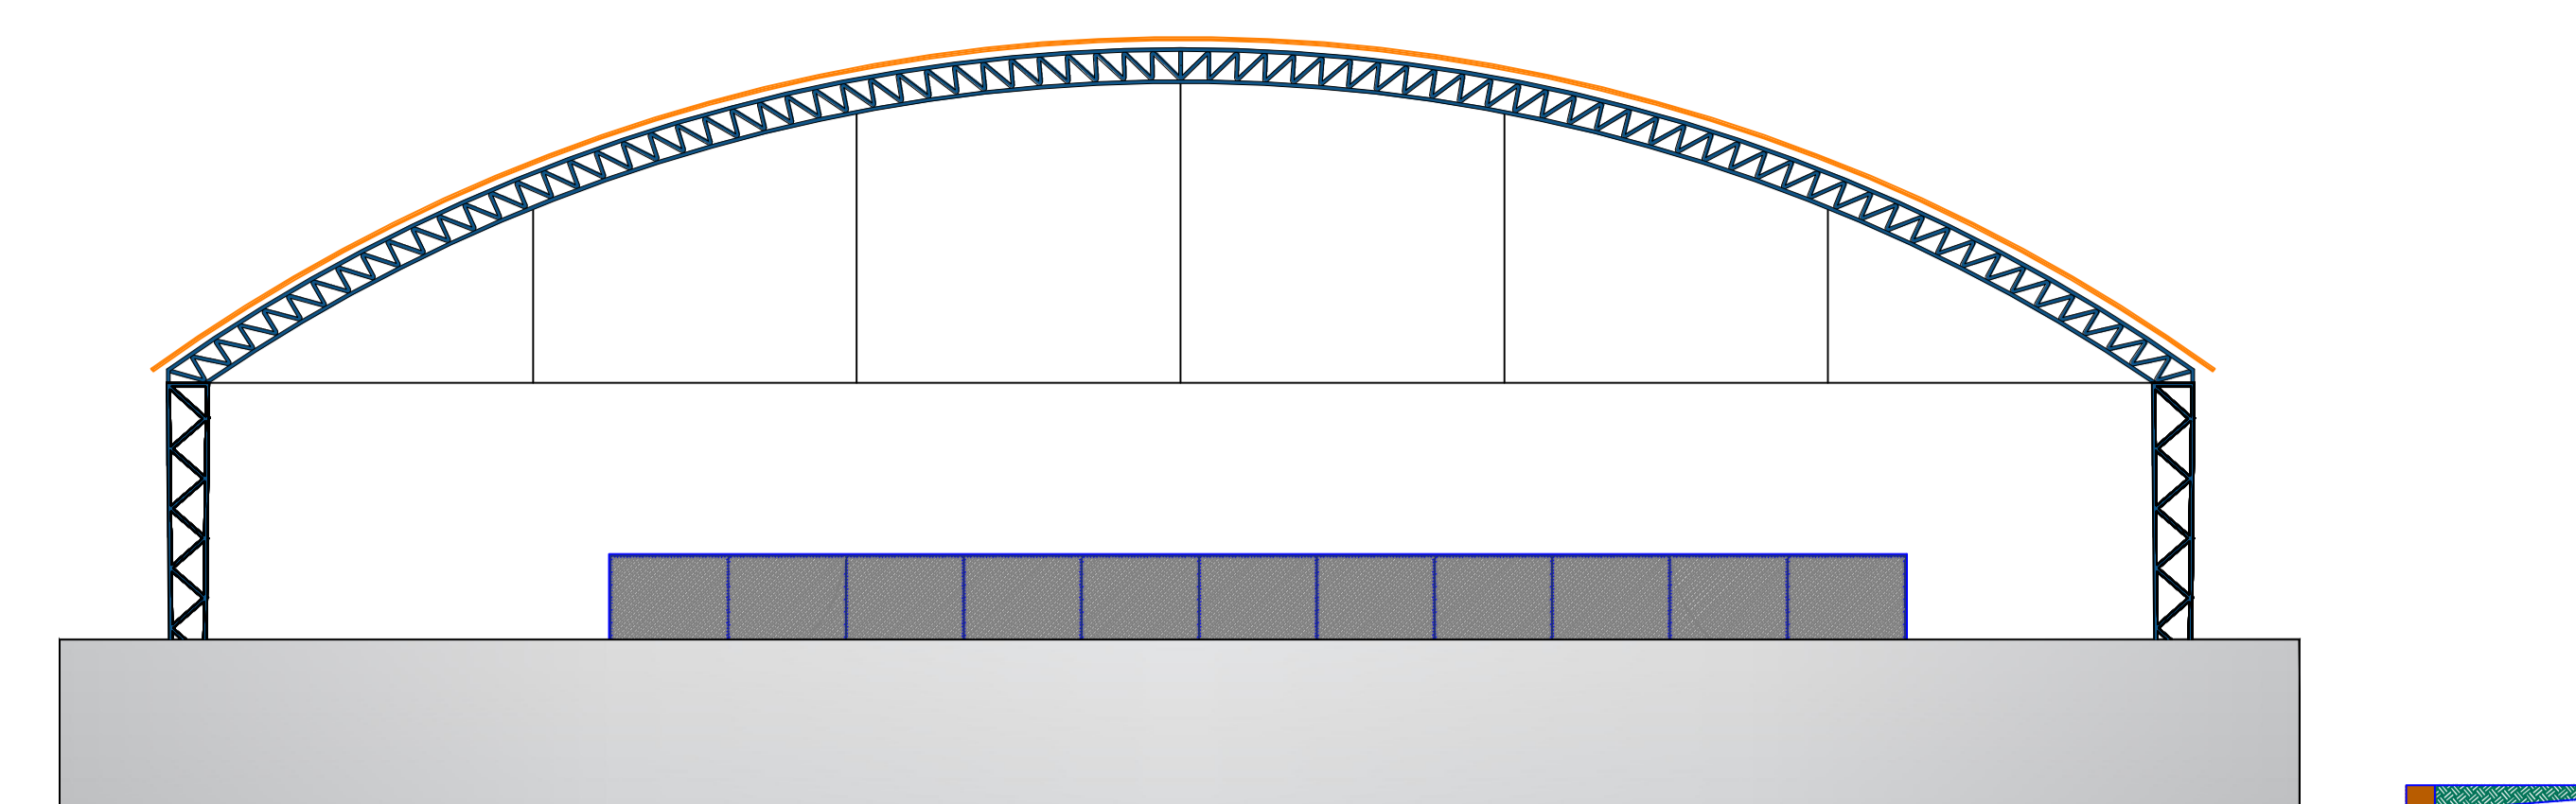


VISTA POSTERIOR NORTE  
ESCALA 1/100

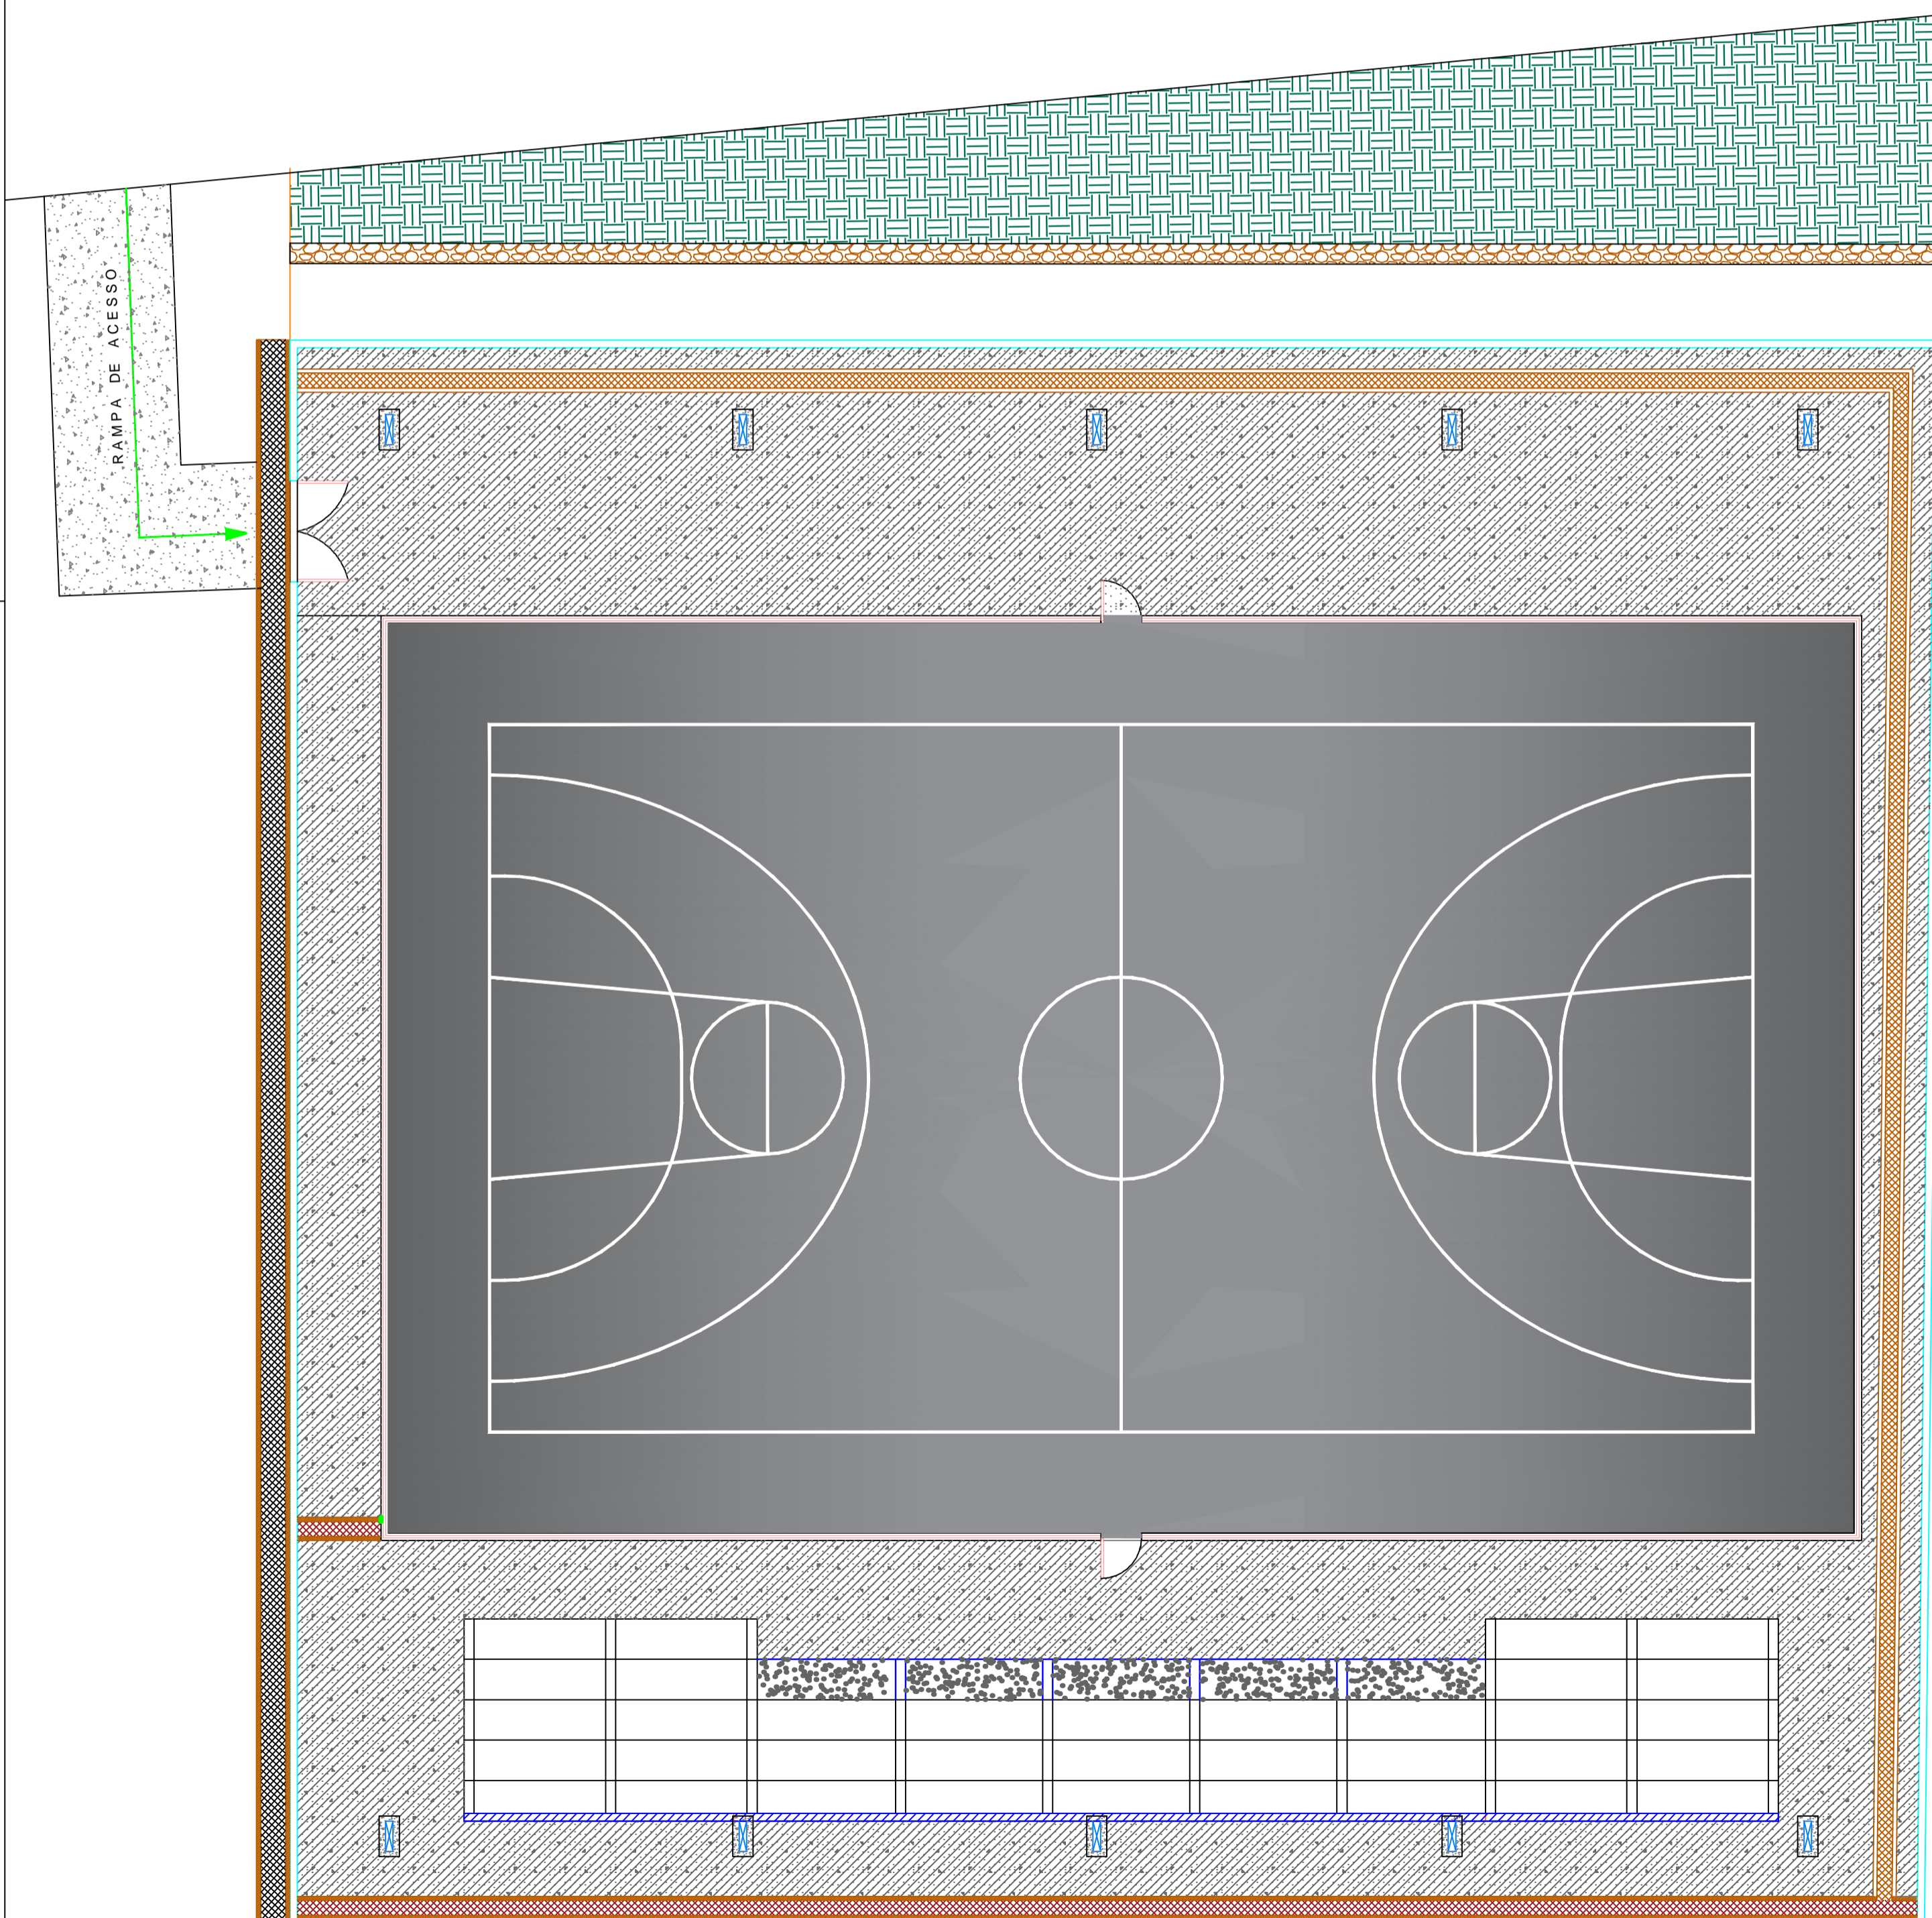

PLANTA BAIXA DA PAGINAÇÃO DE PISO  
ESCALA 1/100



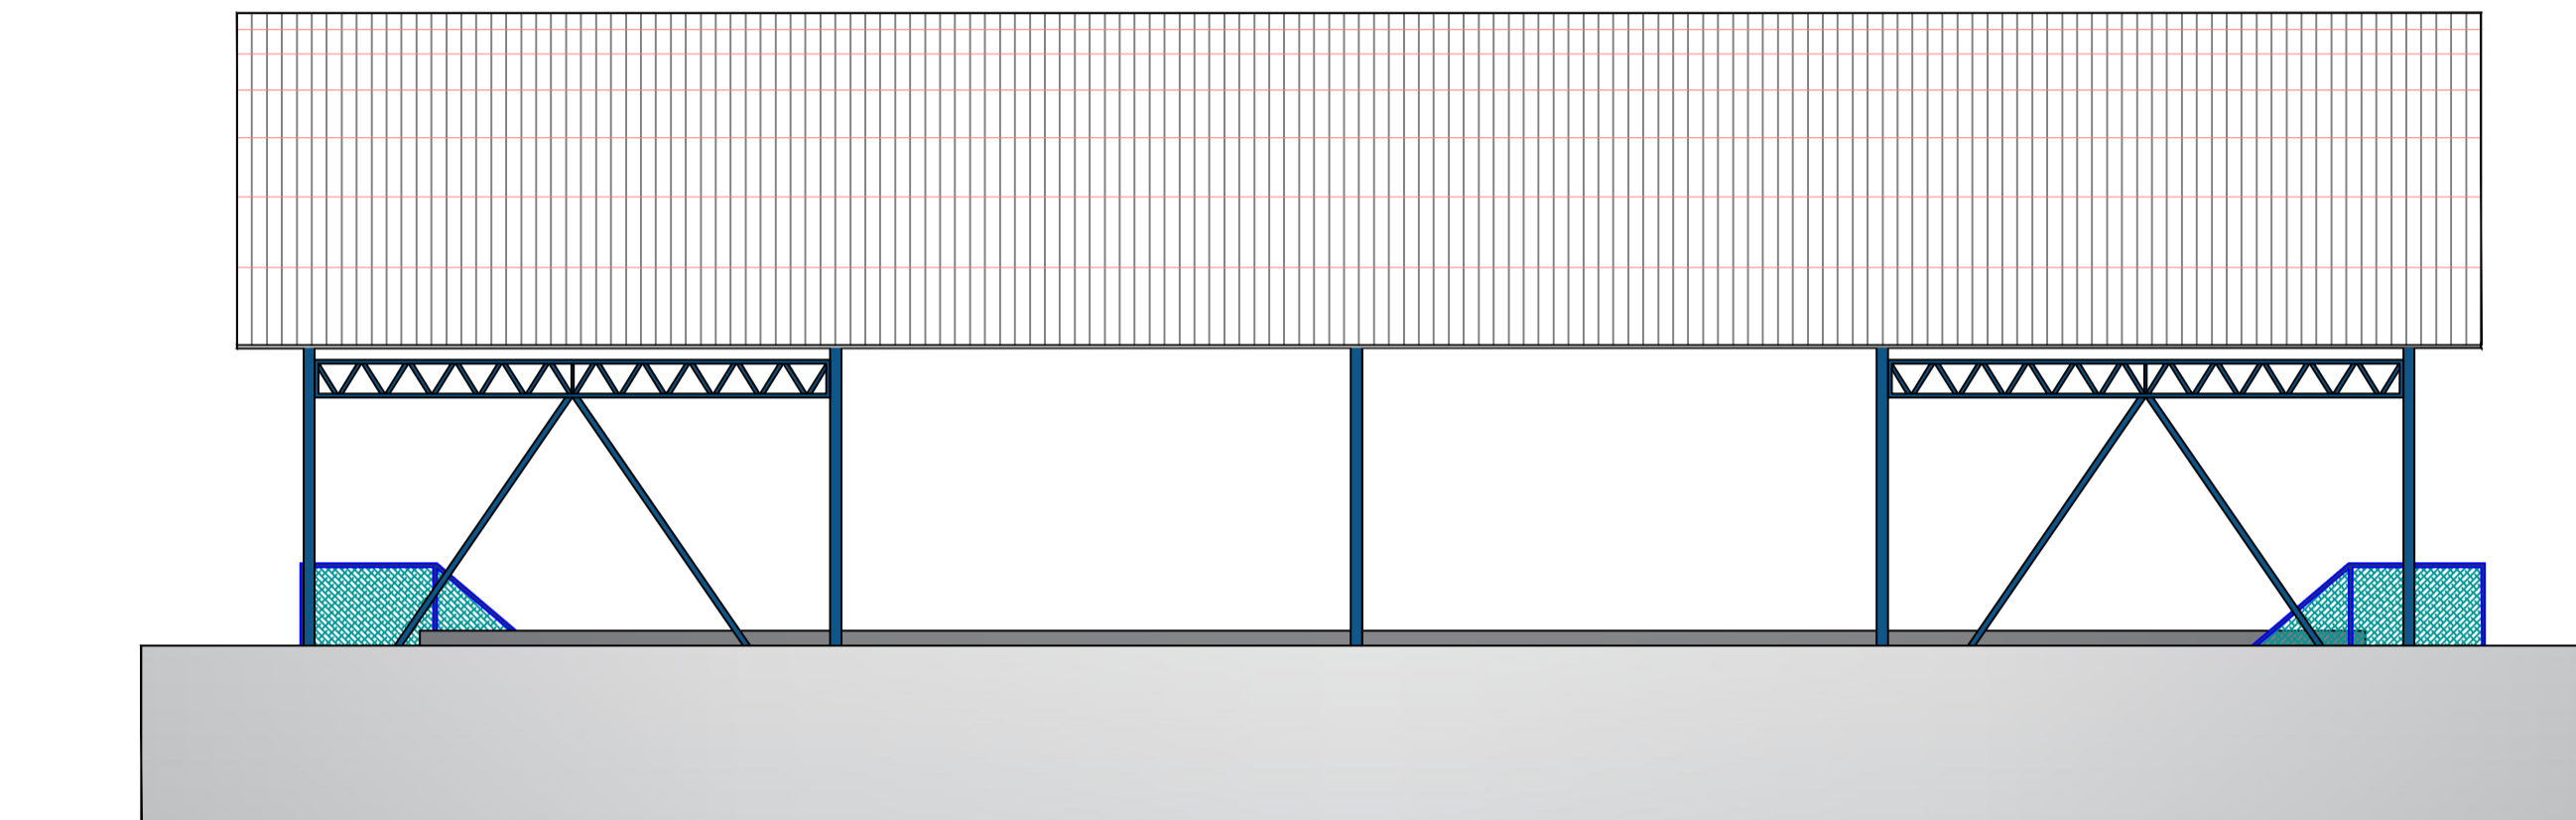



VISTA LATERAL LESTE  
ESCALA 1/100

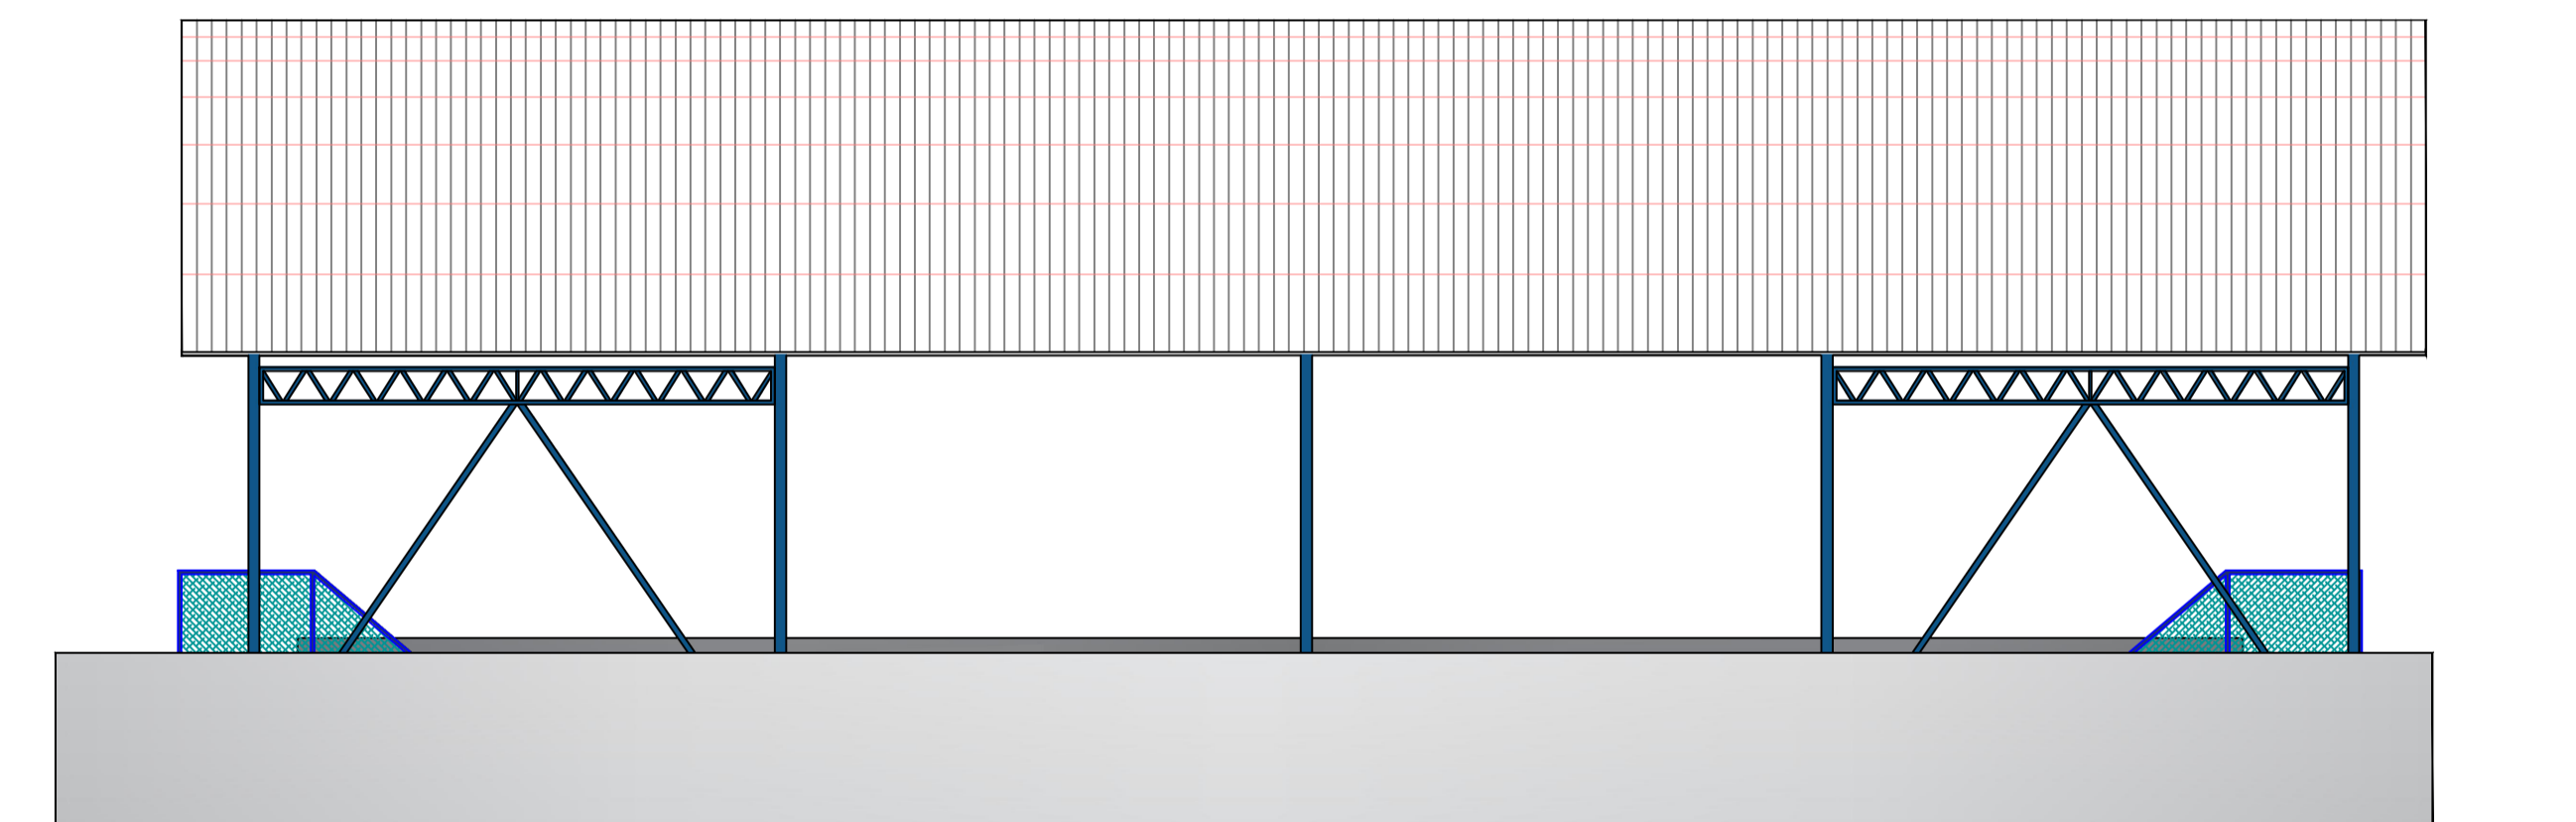

VISTA LATERAL OESTE  
ESCALA 1/100

**LEGENDA DE PISOS**

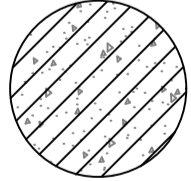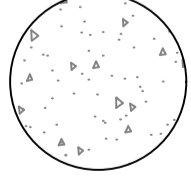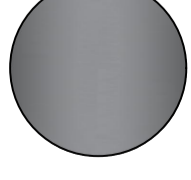- 
 DEMOLIÇÃO DE PISO E LASTRO DE CONCRETO E POSTERIOR EXECUÇÃO DE PISO CIMENTADO C/ ARGAMASSA DE CIMENTO E AREIA S/ PENEIRAR, TRAÇO 1:4, ESP.= 5.0cm
- 
 PISO CIMENTADO C/ ARGAMASSA DE CIMENTO E AREIA S/ PENEIRAR, TRAÇO 1:4, ESP.= 5.0cm
- 
 TINTA EPÓXI EM PISOS, COM SELADOR E EMASSAMENTO ACRÍLICO
- 
 DEMARCAÇÃO DE QUADRA COM TINTA ACRÍLICA

PROPRIETÁRIO _____ RESPONSÁVEL TÉCNICO _____		CREA: _____
<b>PREFEITURA MUNICIPAL DE VIÇOSA DO CEARÁ</b>		
PROJETO: REFORMA DA QUADRA POLIESPORTIVA COBERTA DA E.E.F. ISAAC VIEIRA DO ESPÍRITO SANTO - NA VILA DE PASSAGEM FLORIDA - MUNICÍPIO DE VIÇOSA DO CEARÁ - CE		
ASSUNTO: VISTAS FRONTAL SUL, VISTA POSTERIOR NORTE, VISTA LATERAL LESTE, VISTA LATERAL OESTE, PLANTA BAIXA PAGINAÇÃO DE PISO E LEGENDA.		FOLHA: <b>3/5</b>
ESCALA: INDICADA	DATA: JUNHO/2019	
ÁREA:	CAD: F.RAMON A.SAMPAIO	

