




PLANITA BAIXA - PAV - TERREO

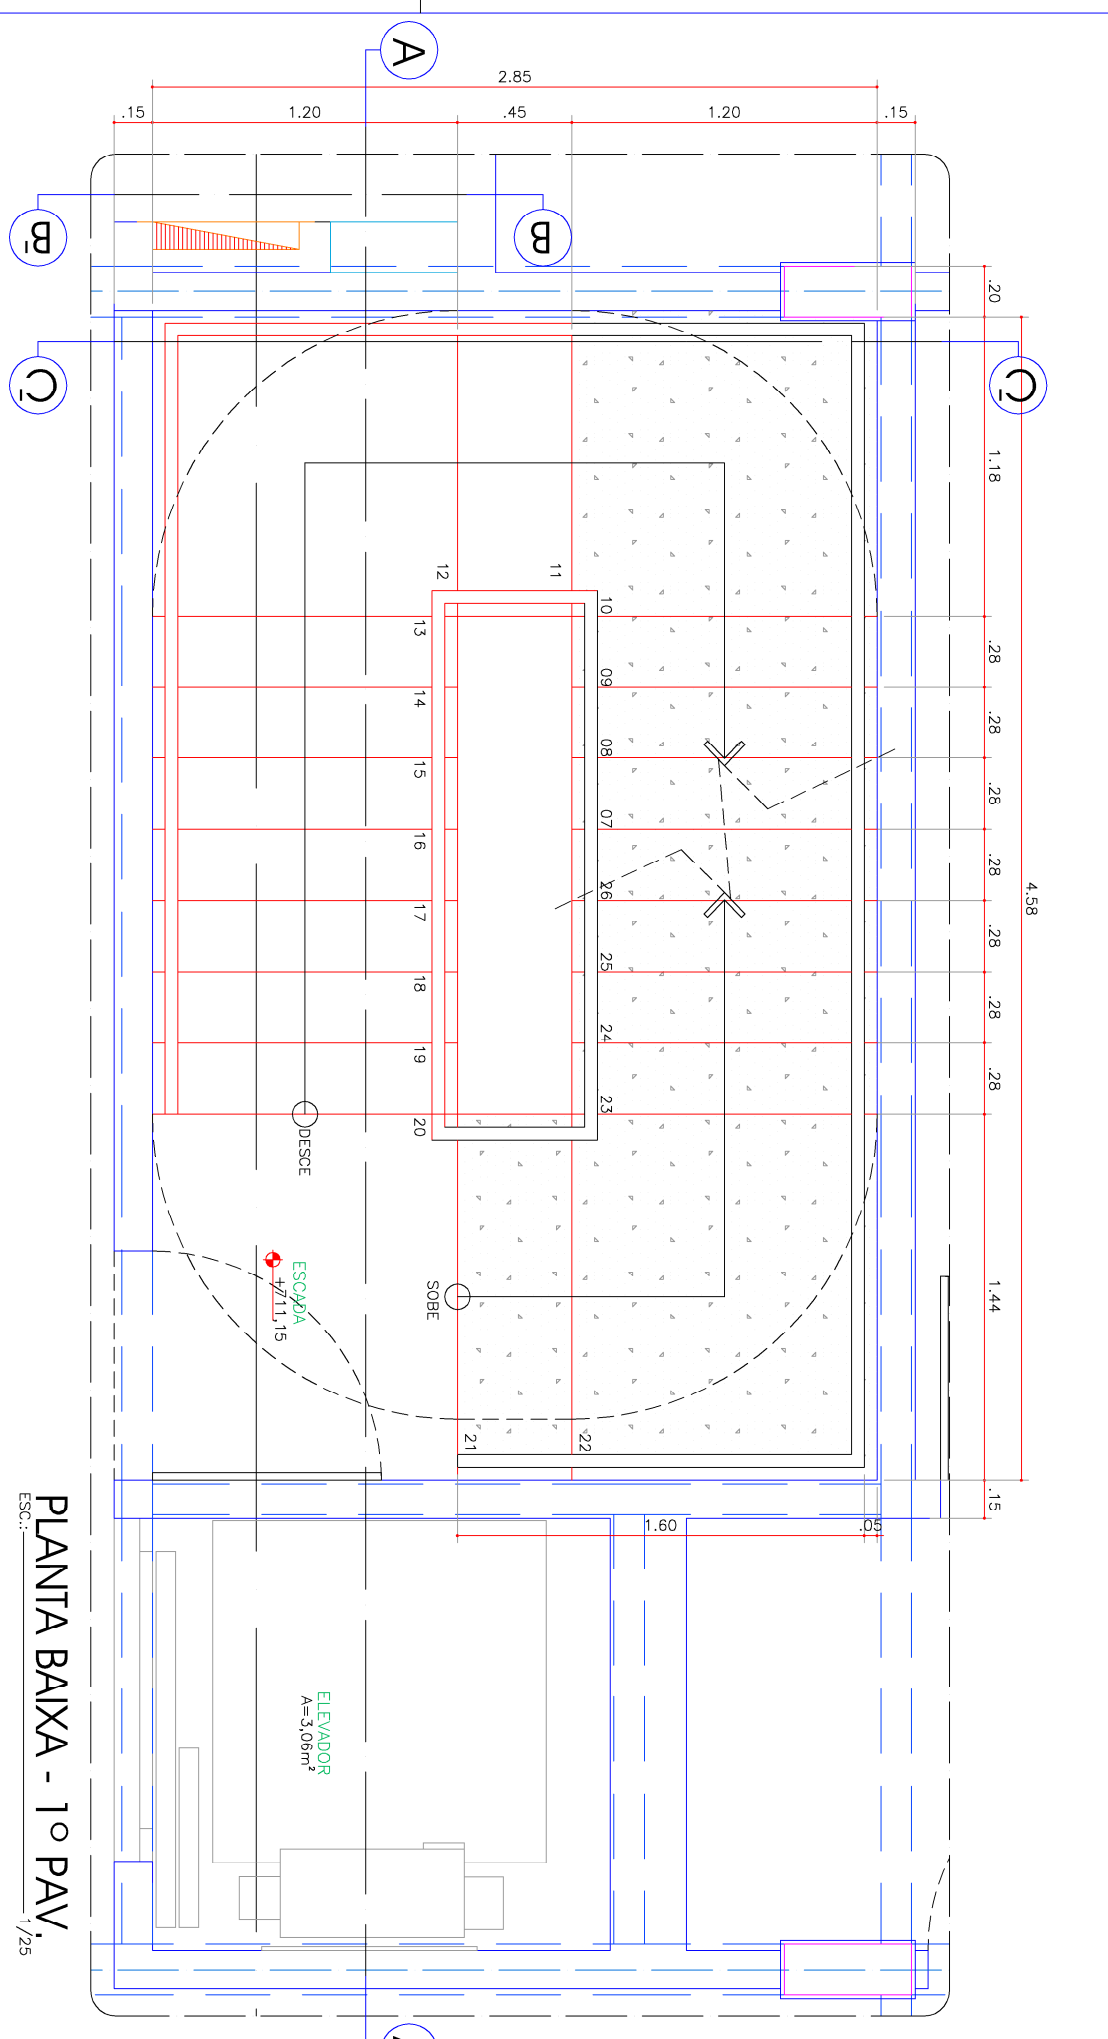


PLANITA BAIXA - 1º PAV

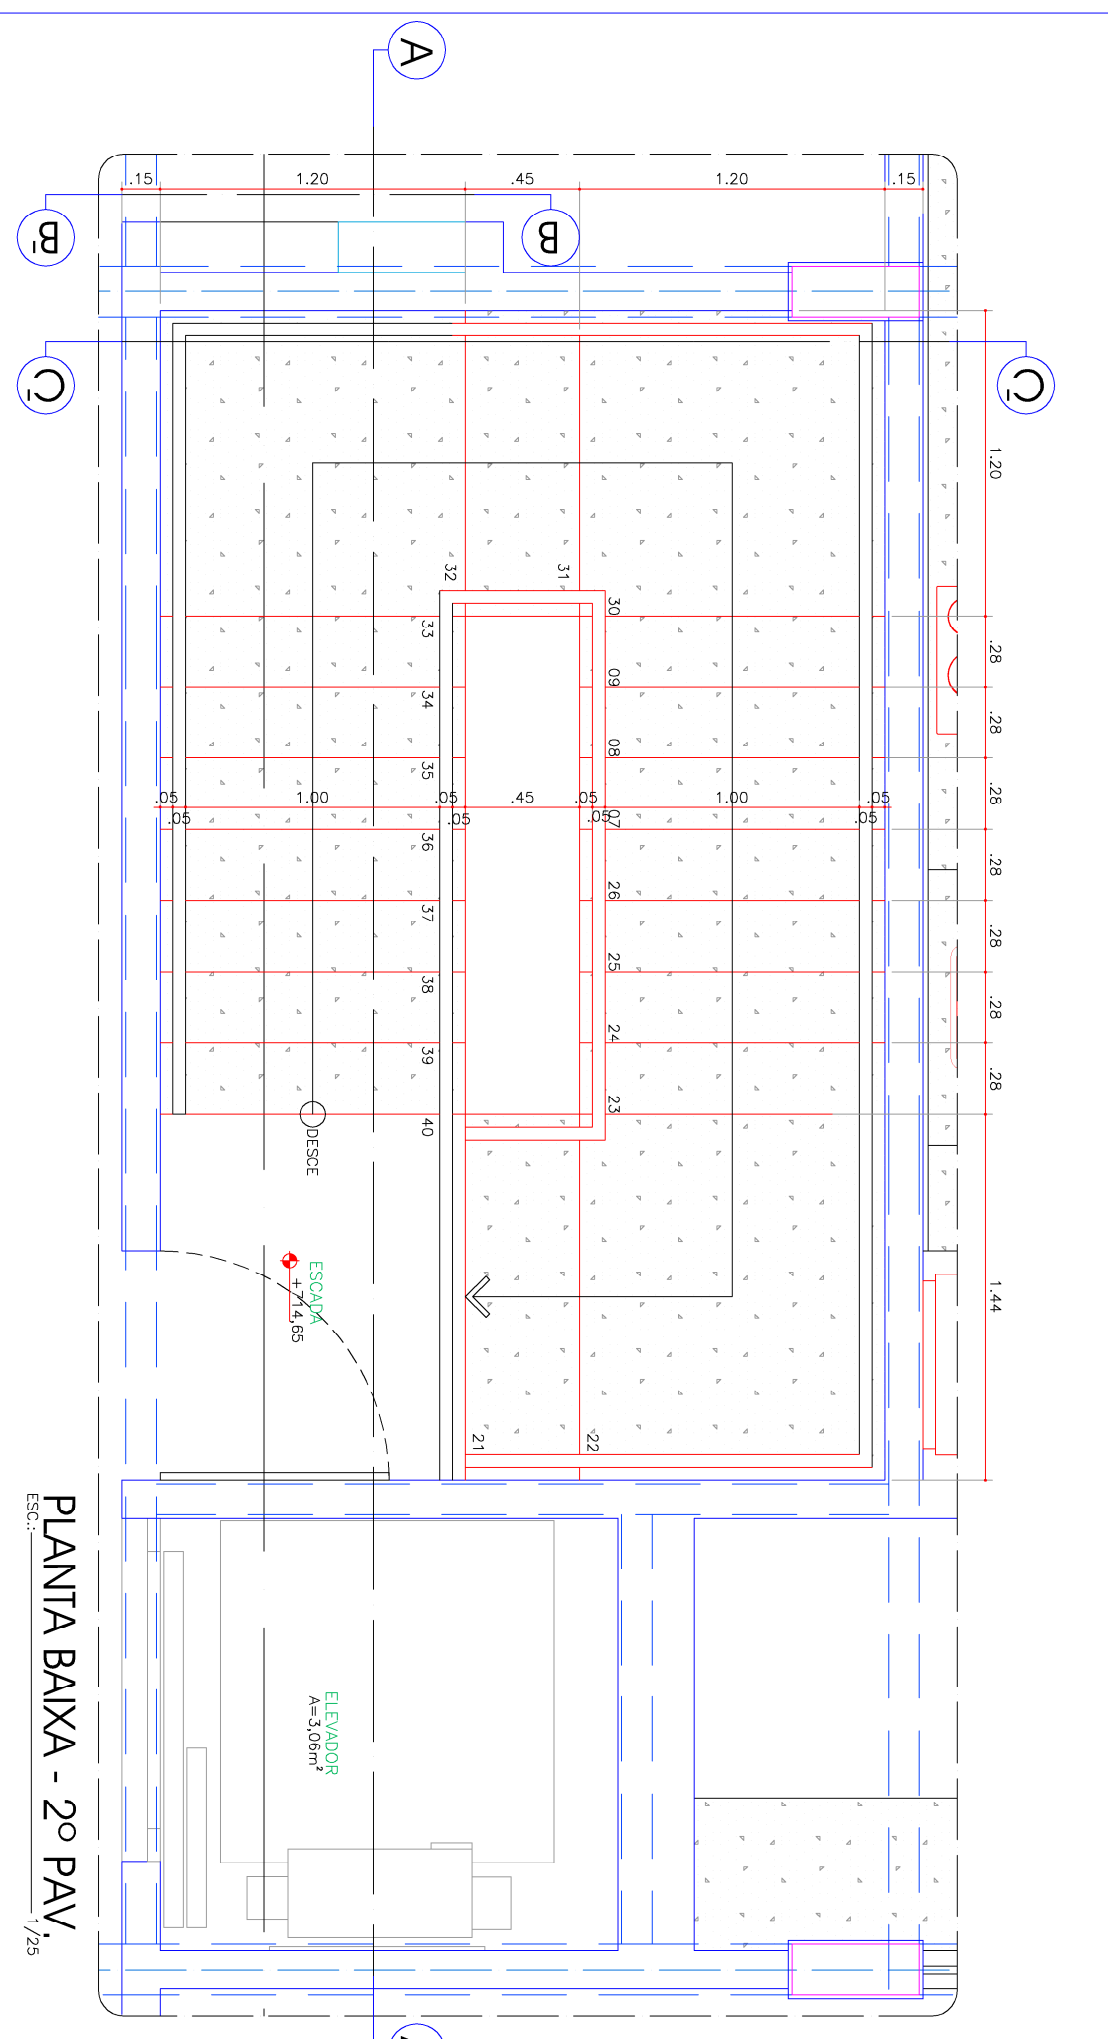


PLANITA BAIXA - 2º PAV

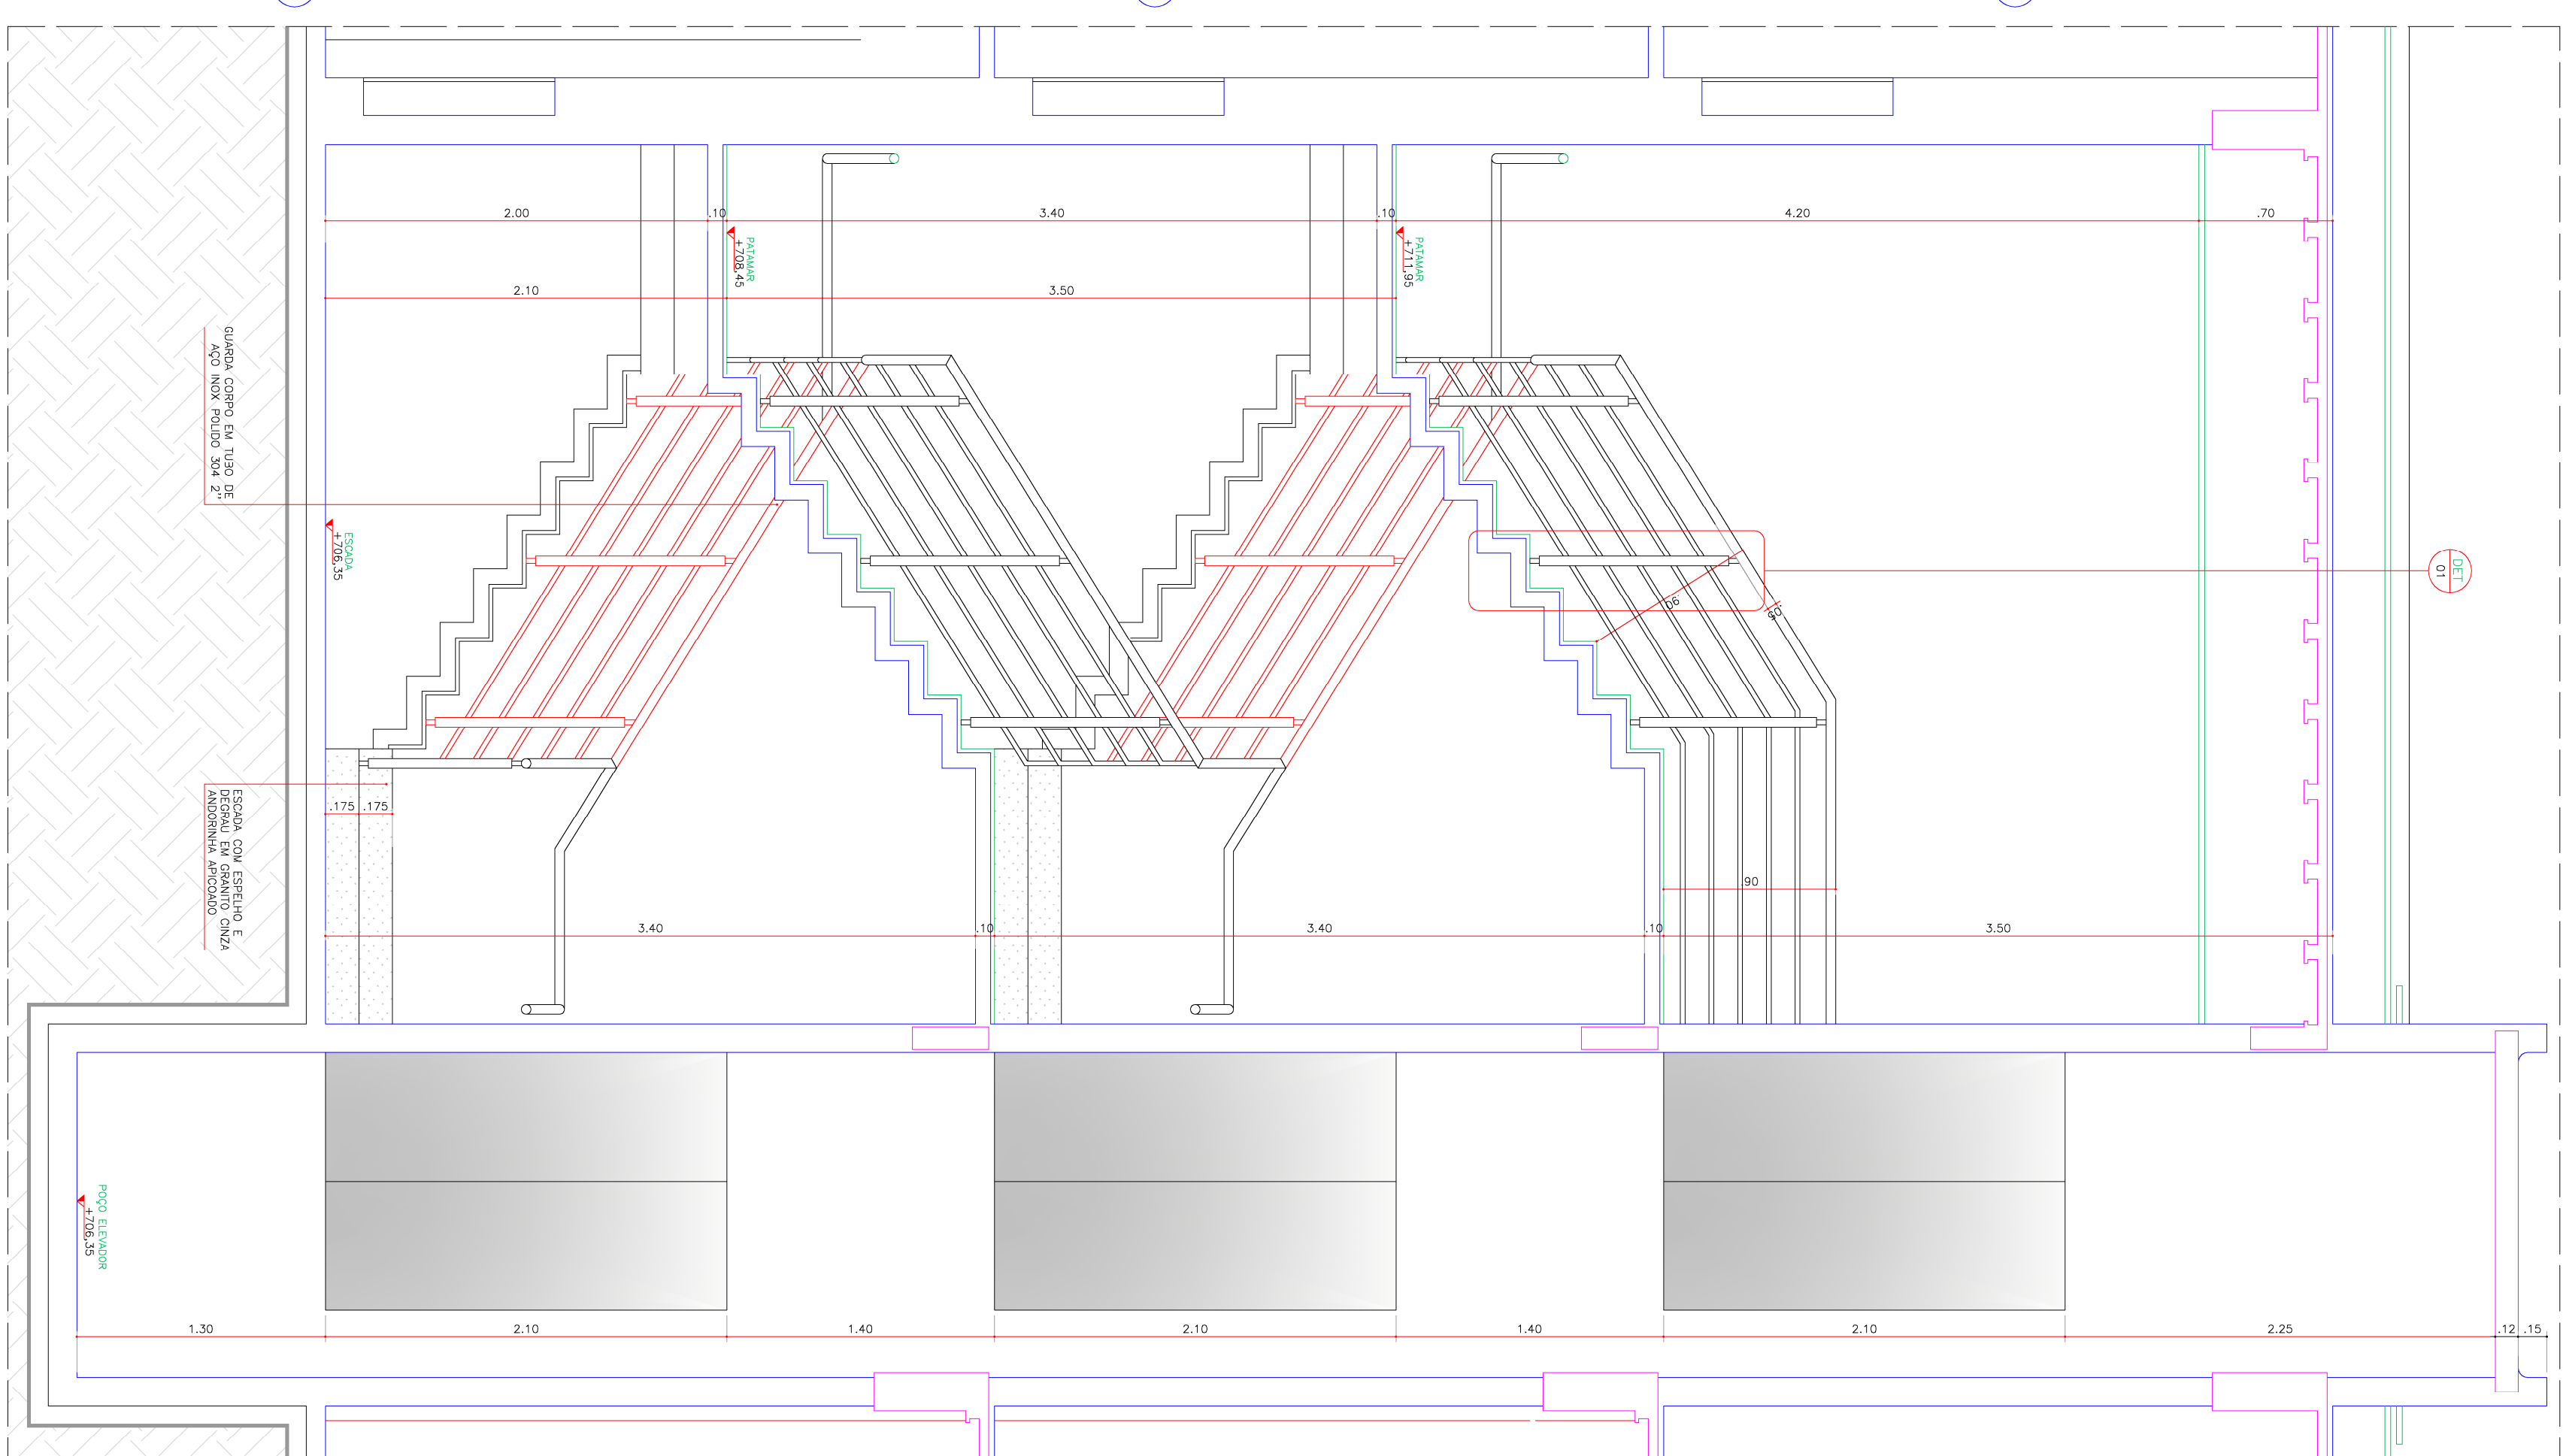


CORTE AA'

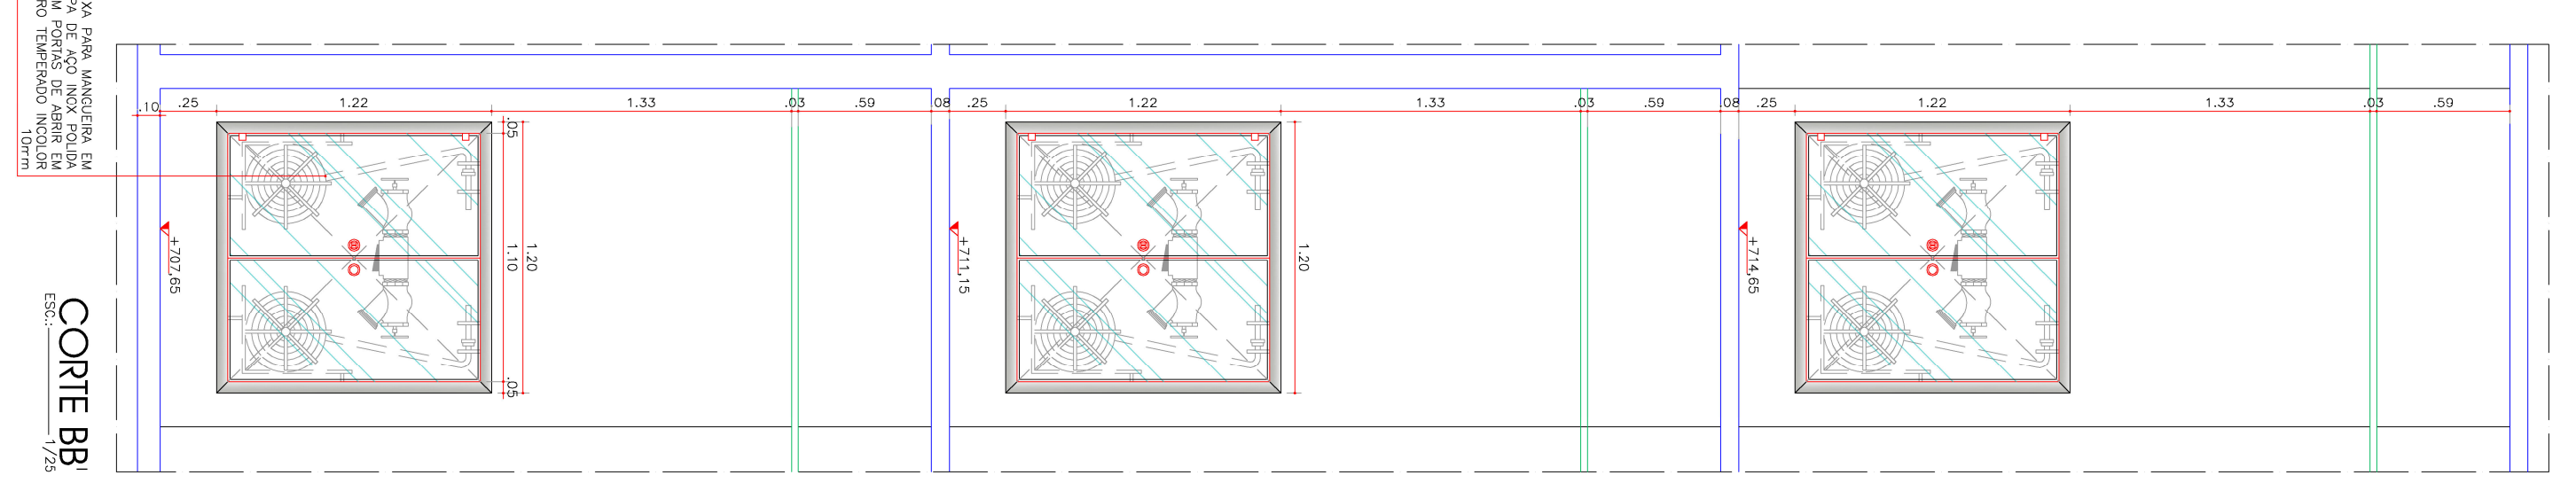

CORTE BB'

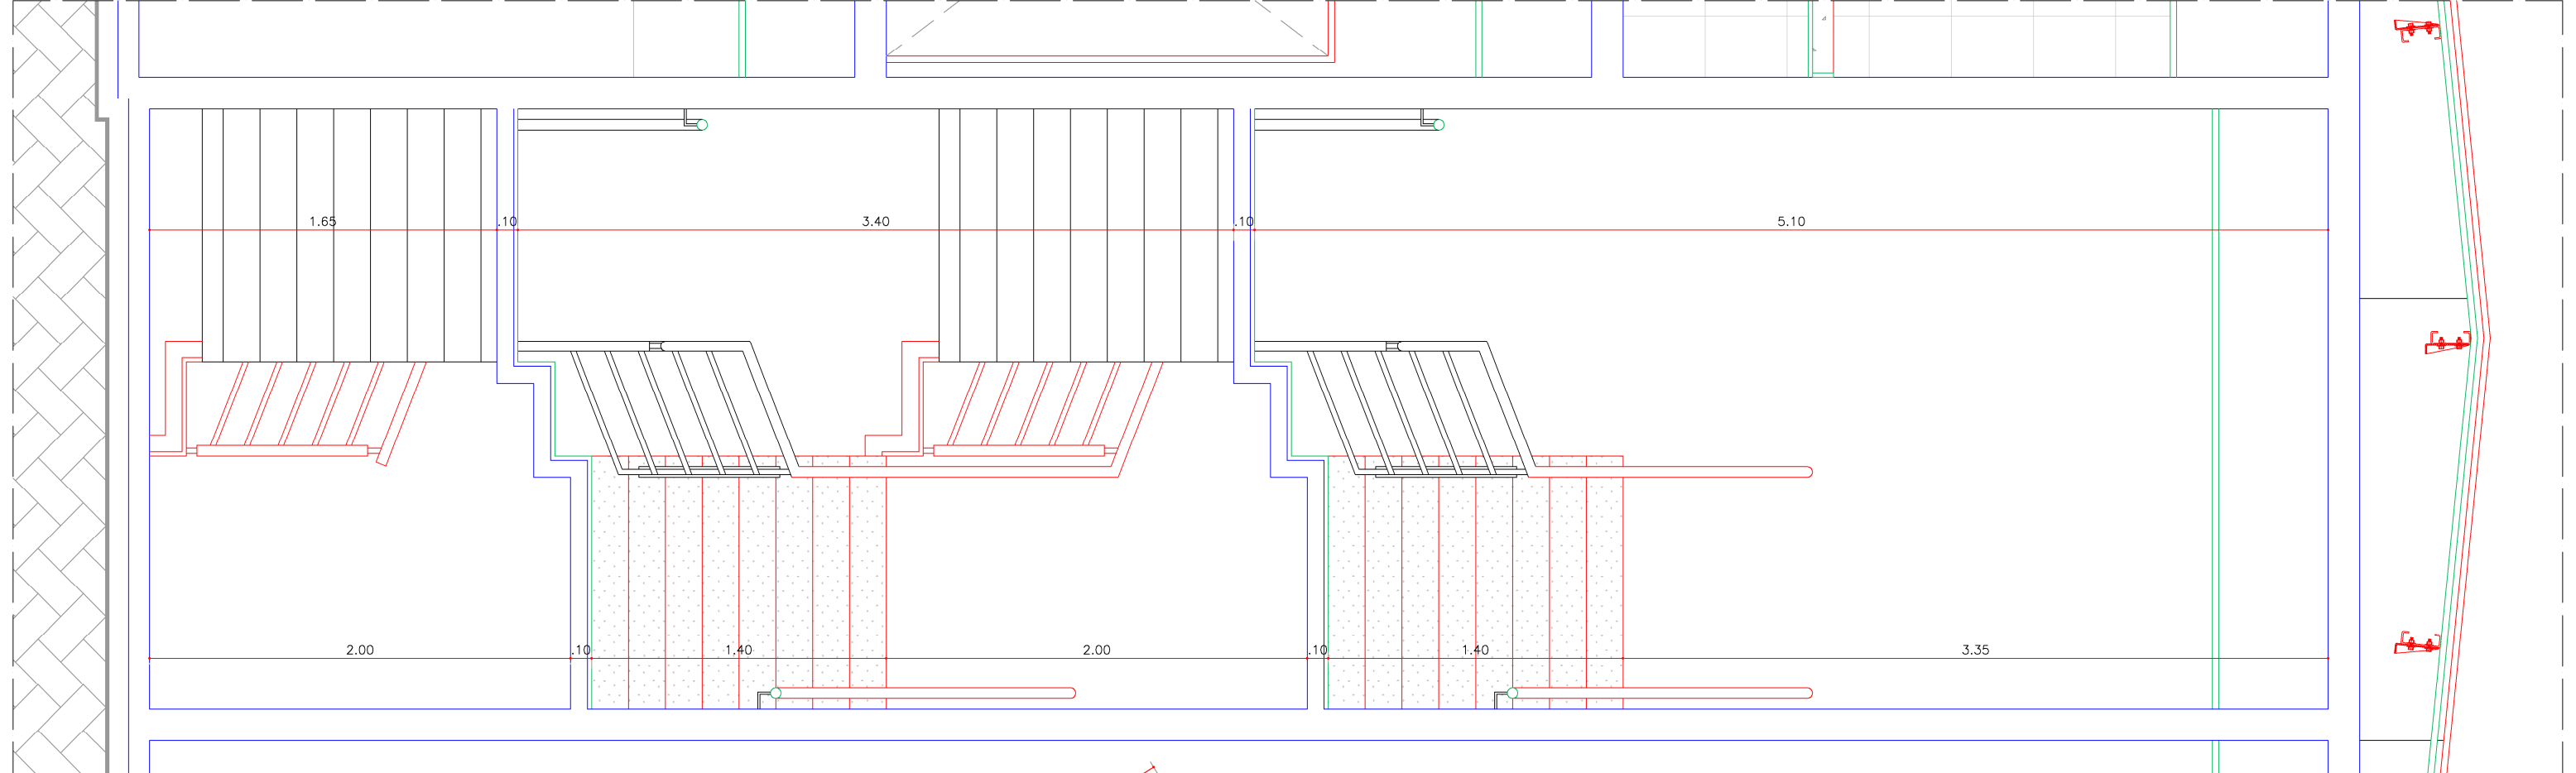

CORTE CC'

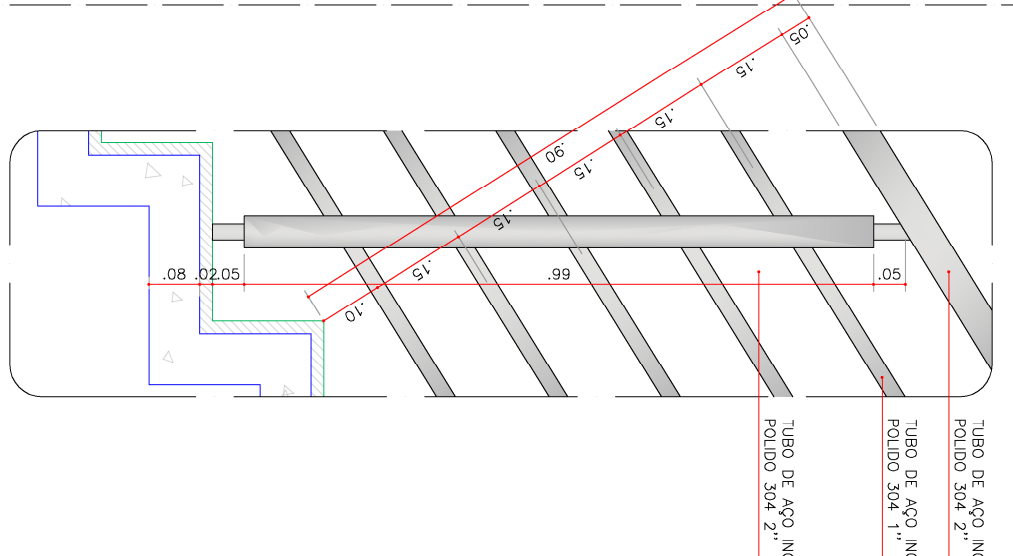

DETALHE 01

PROJETO DE ARQUITETURA RESIDENCIAL	PROJETO DE ARQUITETURA RESIDENCIAL
PREFEITURA MUNICIPAL DE VIÇOSA DO CEARÁ	PREFEITURA DE VIÇOSA DO CEARÁ
CONSTRUÇÃO DO VÍCIOSA PREV	CONSTRUÇÃO DO VÍCIOSA PREV
PROFESSOR ANA MARIA CERQUEIRA ZONA URBANA, VIÇOSA DO CEARÁ, CE	PROFESSOR ANA MARIA CERQUEIRA ZONA URBANA, VIÇOSA DO CEARÁ, CE
13 VÍCIOSA/PREV/INST-ANQ-PR-13-DE-FSC-R00.dwg	13 VÍCIOSA/PREV/INST-ANQ-PR-13-DE-FSC-R00.dwg

