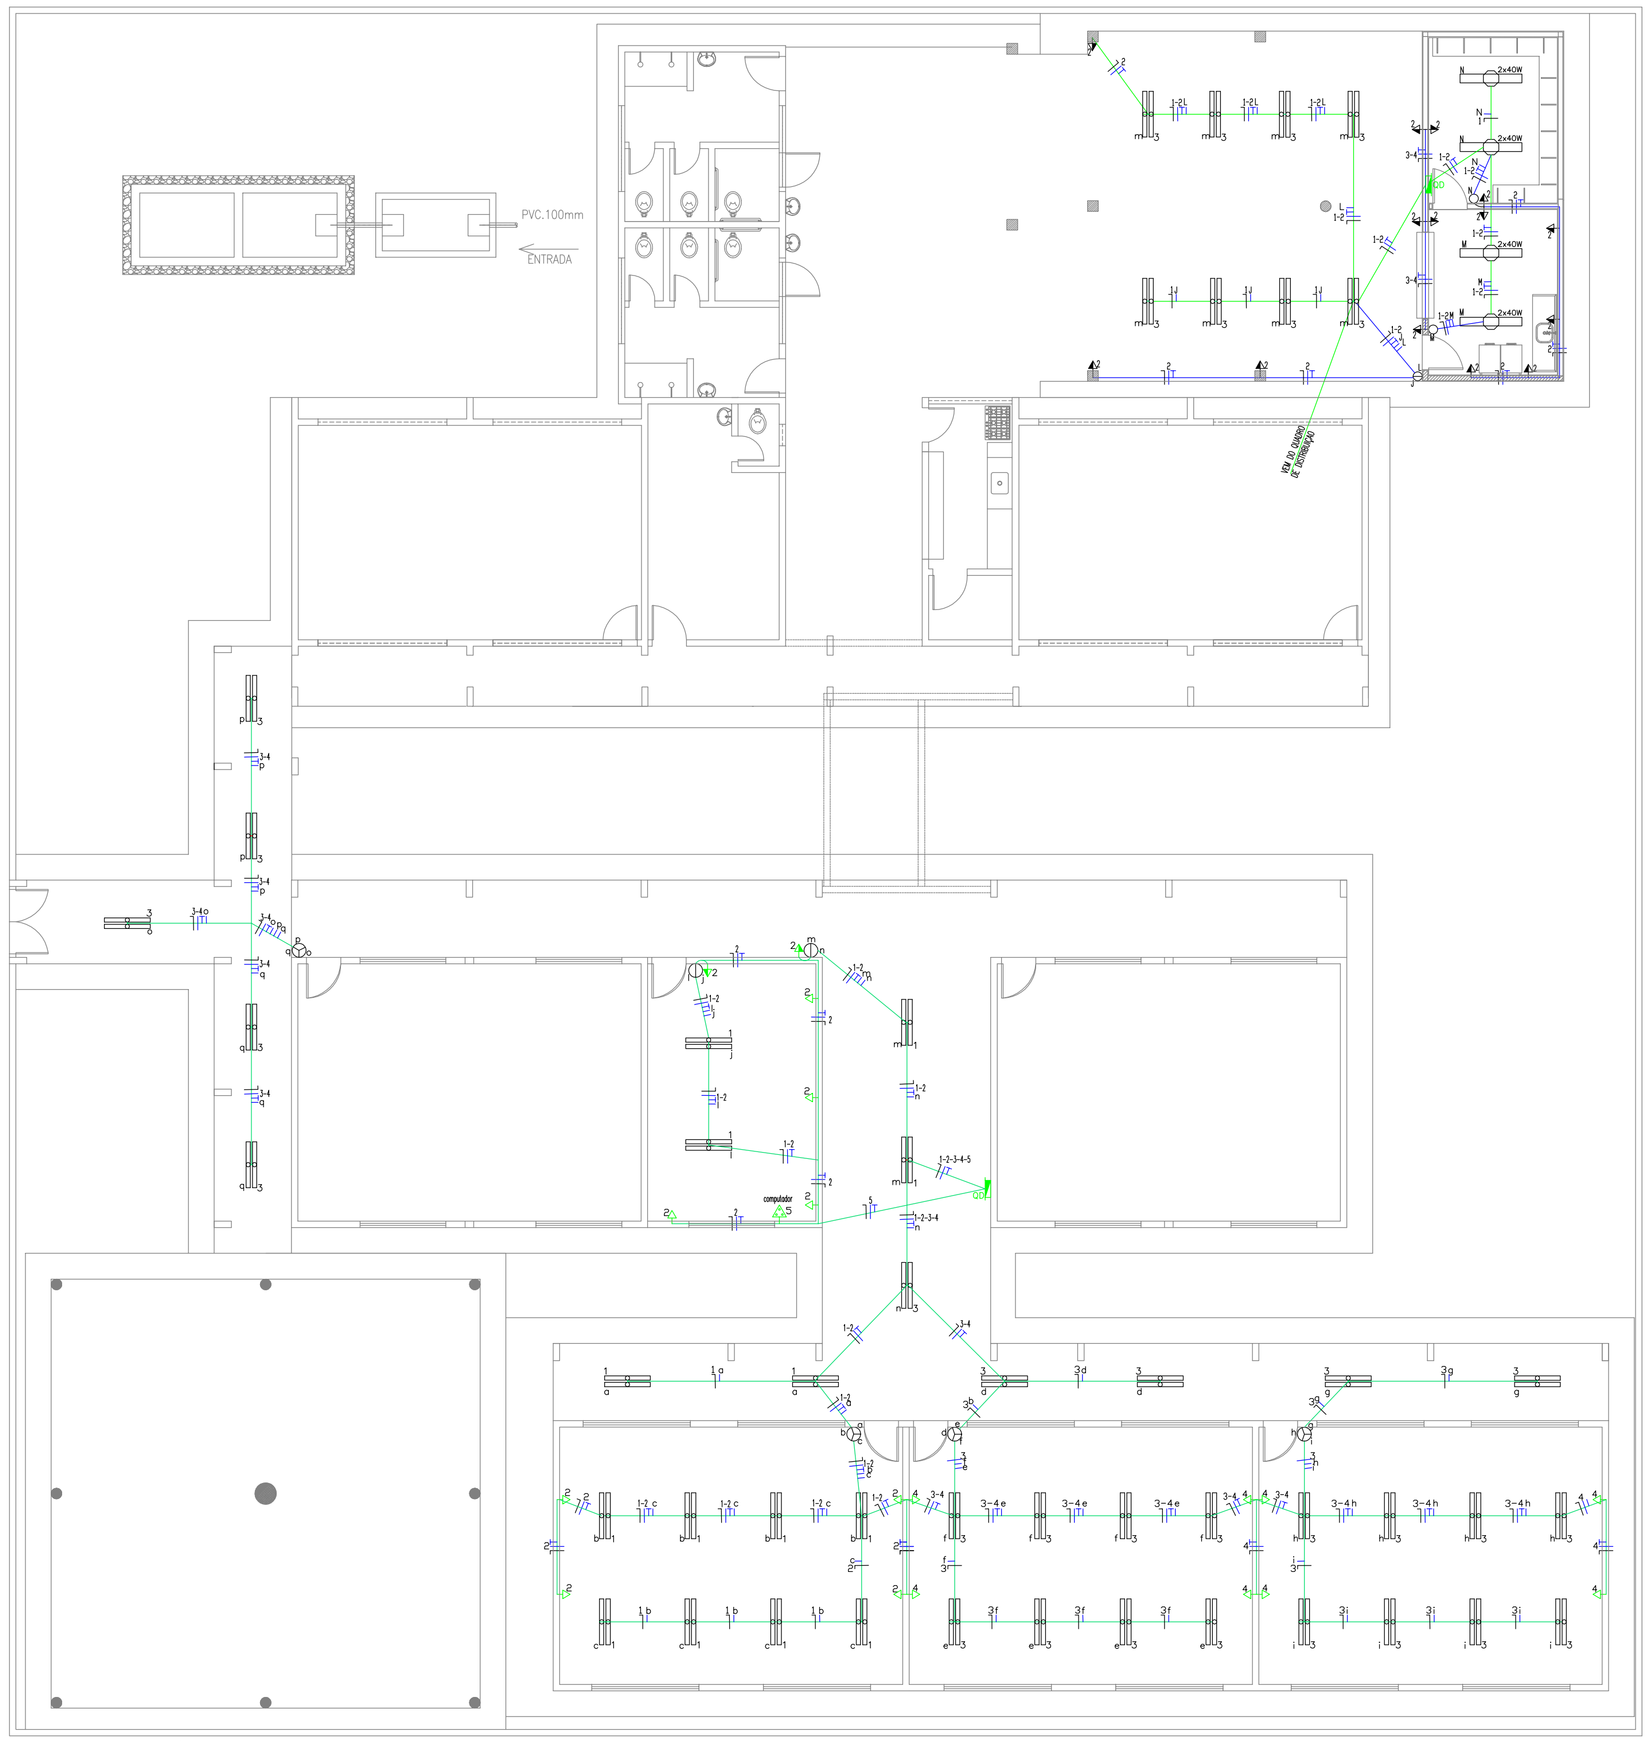

PROJETO ELÉTRICO
ESCALA: 1/100

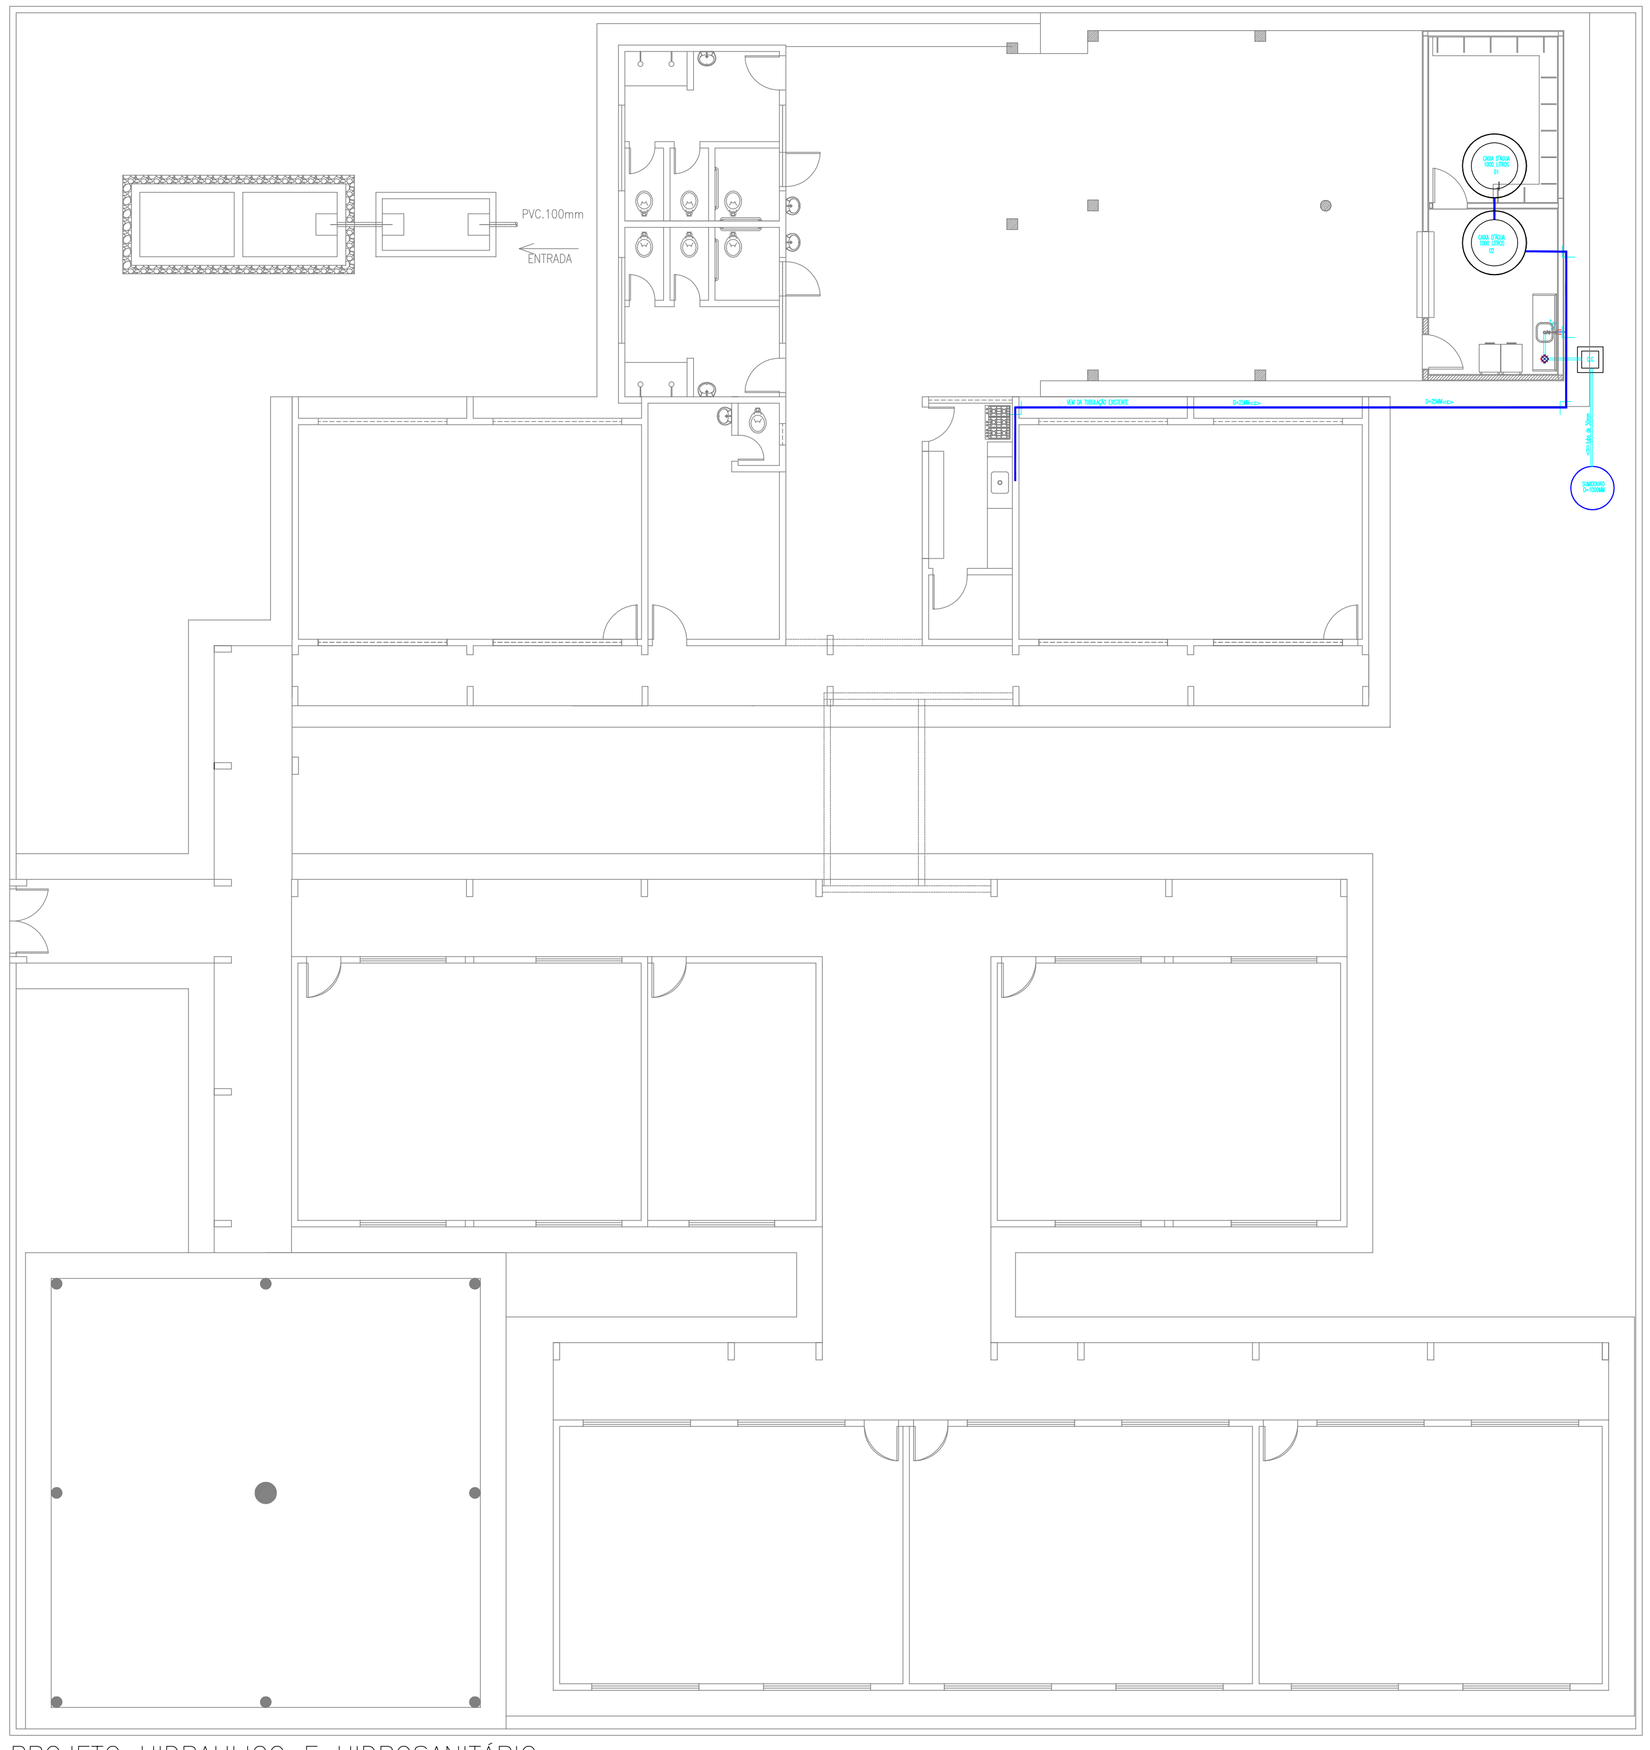

PROJETO HIDRAULICO E HIDROSANITÁRIO
ESCALA: 1/100

LEGENDA	
	CONDUTORES FASE, NEUTRO, RETORNO, TERRA RESPECTIVAMENTE
QD	QUADRO DE DISTRIBUICAO, METÁLICO, NAS DIMENSÕES P/ 05 DISJUNT..
S	INTERRUPTOR SIMPLES DE 1 SECÇÃO C/ TOMADA,CX.4"x2"/PVC 1.10m
	INTERRUPTOR BIPOLAR P/ CHUVEIRO , CX.4"x2" / PVC.
	PONTO DE TV (h=30cm DO PISO) , CX. 4"x2" / PVC
	TOMADA BAIXA (h=30cm DO PISO) , CX. 4"x2" / PVC
	TOMADA MÉDIA (h=1.10m DO PISO) , CX. 4"x2" / PVC
	TOMADA ATERRADA P/ CHUVEIRO-ELÉTRICO (h=2.10m DO PISO)
	TOMADA ATERRADA P/ COMPUTADOR 4"x2" / PVC 0,30 DO PISO
	TIPO CALHA P/ 2 LÂMPADAS FLUORESCENTES DE 40W
	TIPO CALHA P/ 2 LÂMPADAS FLUORESCENTES DE 20W
	INTERRUPTOR SIMPLES DE 1 SECÇÃO, CX.4"x2" / PVC 1.10m
	INTERRUPTOR SIMPLES DE 2 SECÇÕES, CX.4"x2" / PVC 1.10m
	INTERRUPTOR SIMPLES DE 3 SECÇÕES, CX.4"x2" / PVC 1.10m
QM	QUADRO GERAL DE MEDIÇÃO
	LUMINÁRIA L1, 20W CX OCTOGONAL 4"x4" / PVC
	LUMINÁRIA (NA PAREDE), (h=2.00m DO piso) CX. 4"x2" / PVC
	TOMADA p/ TELEFONE (h=0.30m DO PISO) , CX. 4"x2" / PVC
	TOMADA p/ INTERFONE (h=1.40m DO PISO) , CX. 4"x2" / PVC
	ELETRODUTOS EMBUTIDOS NA PAREDE, PARA PASSAGEM DE ALIMENTADORES / PVC FLEXÍVEL (Ø5/8")
	ELETRODUTOS SOB O FORRO OU LAJE / PVC RÍGIDO (Ø32MM)

LEGENDA

- CANALIZAÇÃO DE ÁGUA FRIA EM PVC SOLDÁVEL EMBUTIDA NA PAREDE OU SOBRA A LAJE.
- CANALIZAÇÃO DE ÁGUA FRIA EM PVC SOLDÁVEL EMBUTIDA PELO PISO.
- REGISTRO DE GAVETA.
- TÊE SIMPLES OU REDUÇÃO.
- JOELHO 90° SIMPLES OU REDUÇÃO.
- COLUNA QUE SOBE.
- TUBO QUE DESCE.

PREFEITURA MUNICIPAL DE VIÇOSA – CE

PROJETO: REFORMA E AMPLIAÇÃO DO PRÉDIO DA ESCOLA E REPAROS E MANUTENÇÃO DA QUADRA POLIESPORTIVA COBERTA DA E.E.F.JOSIAS VIEIRA DA SILVA, NA LOCALIDADE DE INHARIM – MUNICÍPIO DE VIÇOSA DO CEARÁ – CE

CONTEÚDO:

PROJETO ELÉTRICO, HIDRAULICO E SANITÁRIO

	ESCALA:	DATA:	FOLHA:
	INDICADA	JULHO/2016	ÚNICA
	ÁREA TOTAL:	CAD:	