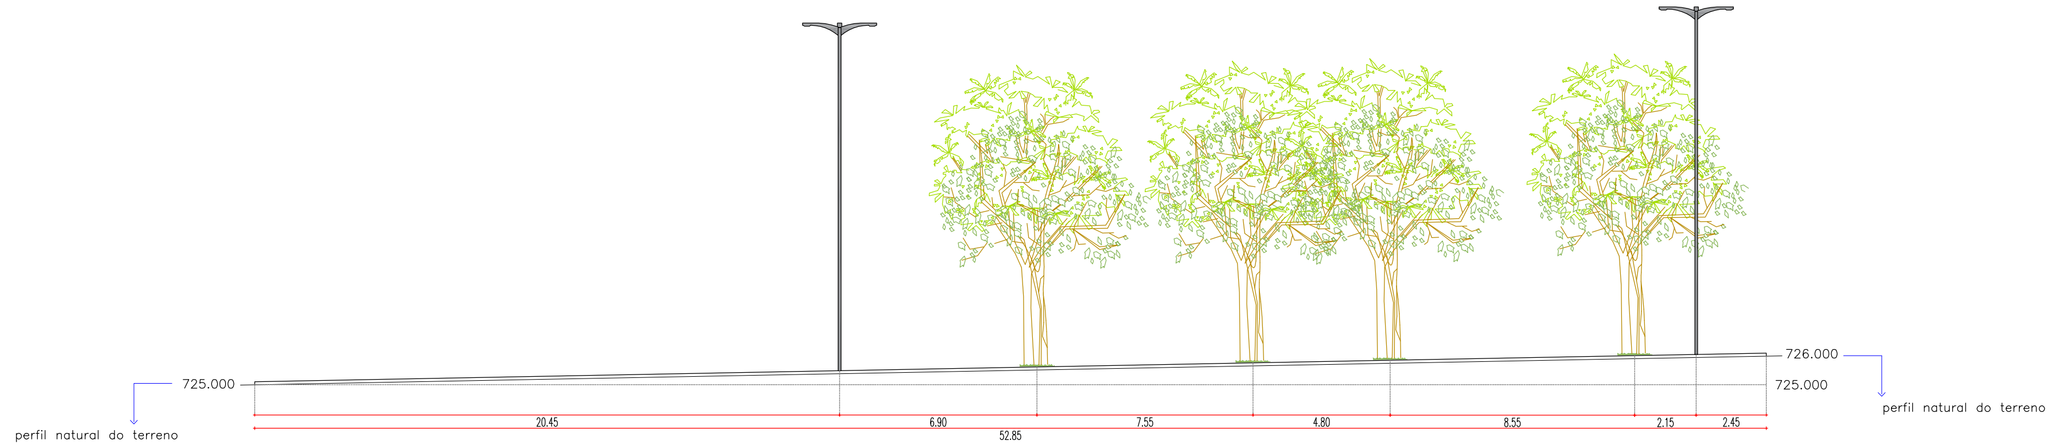

PERFIL LONGITUDINAL (CANTEIRO 3) AVENIDA MAJOR FELIZARDO DE PINHO PESSOA
ESCALA 1/150

PERFIL LONGITUDINAL (CANTEIRO 2) AVENIDA JOSÉ FIGUEIRA
ESCALA 1/150

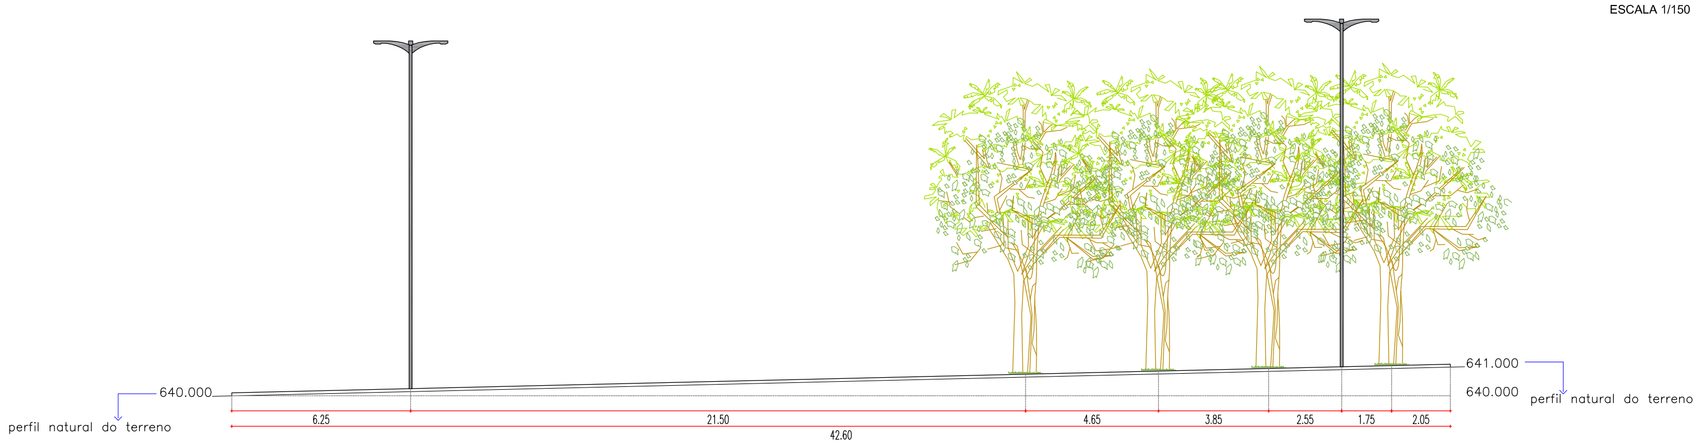

PERFIL LONGITUDINAL (CANTEIRO 9) AVENIDA LAMARTINE NOGUEIRA
ESCALA 1/150

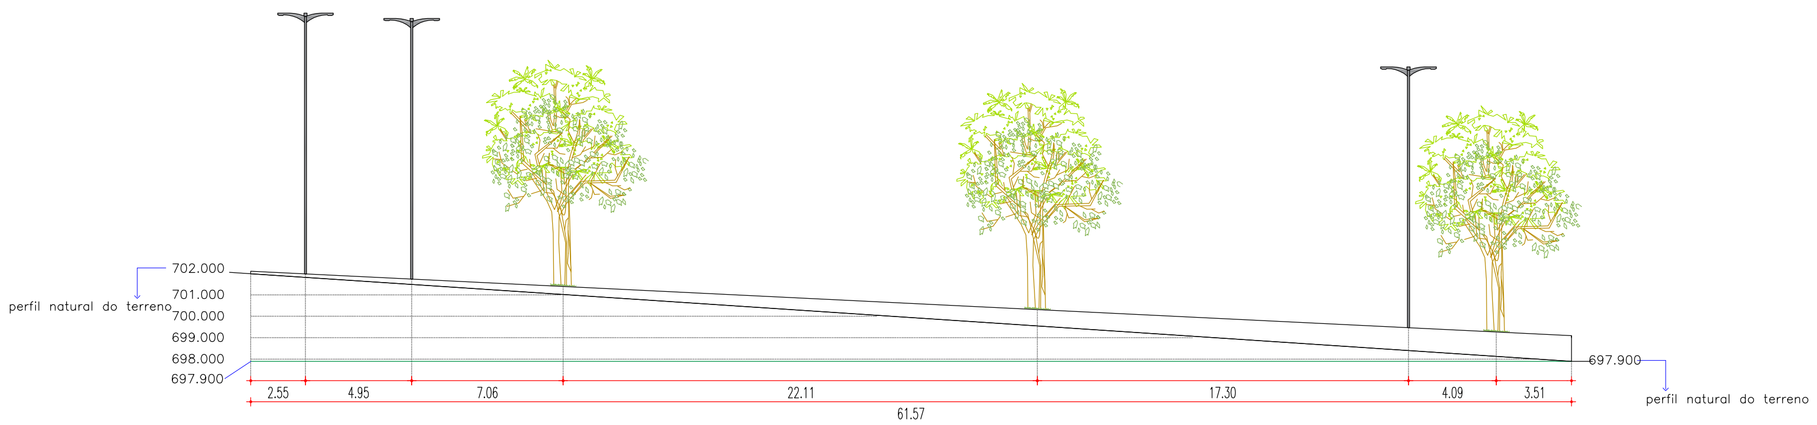

PERFIL LONGITUDINAL CANTEIRO CENTRAL DA AVENIDA DR. OMAR PAIVA
ESCALA 1/200

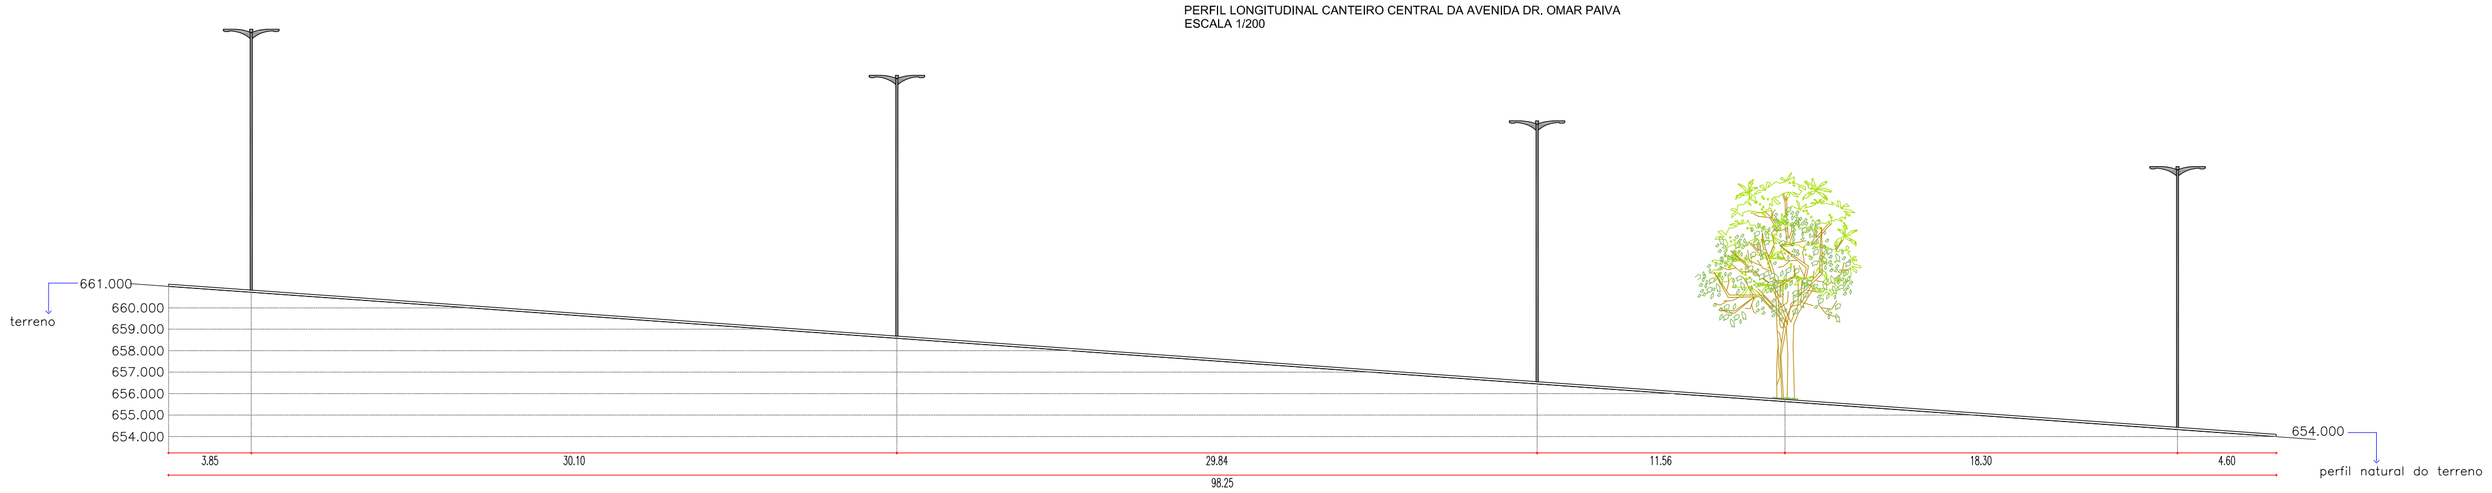

PERFIL LONGITUDINAL (CANTEIRO 2) AVENIDA SEBASTIÃO MAGALHÃES NOGUEIRA
ESCALA 1/200

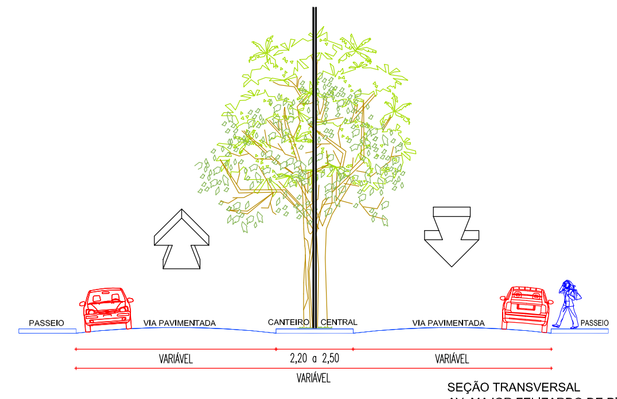

SEÇÃO TRANSVERSAL
AV. MAJOR FELIZARDO DE PINHO PESSOA
ESCALA 1/150

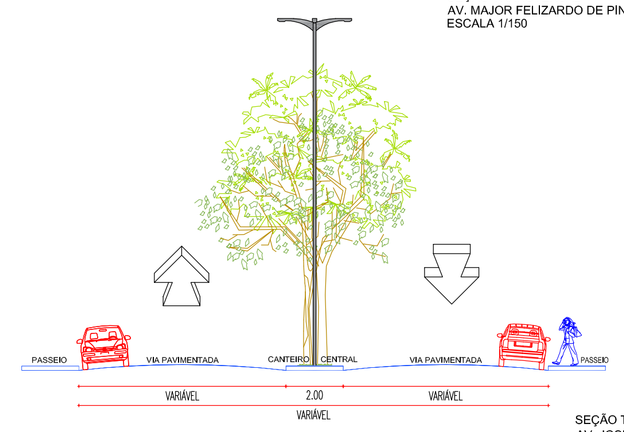

SEÇÃO TRANSVERSAL
AV. JOSÉ FIGUEIRA
ESCALA 1/150

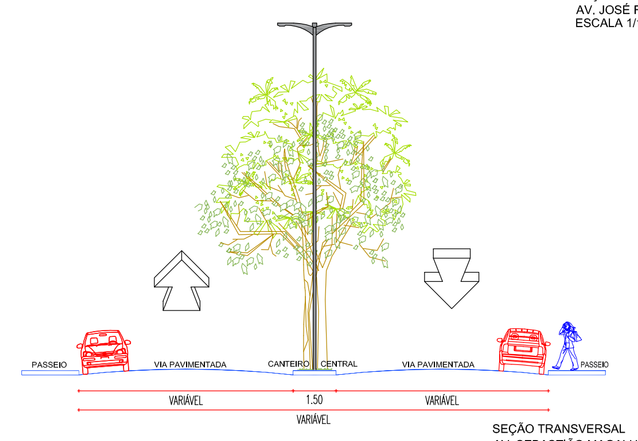

SEÇÃO TRANSVERSAL
AV. SEBASTIÃO MAGALHÃES NOGUEIRA
ESCALA 1/150

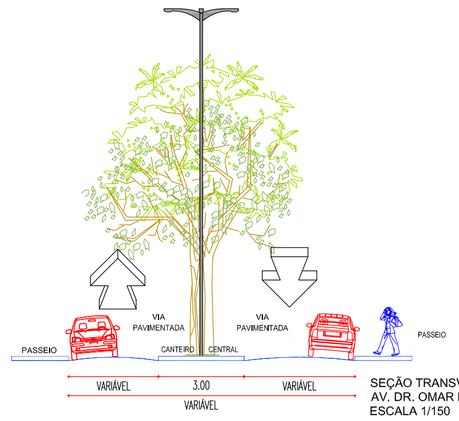

SEÇÃO TRANSVERSAL
AV. DR. OMAR PAIVA
ESCALA 1/150

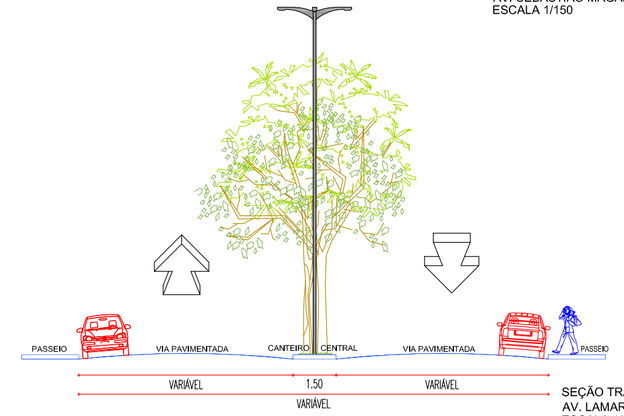

SEÇÃO TRANSVERSAL
AV. LAMARTINE NOGUEIRA
ESCALA 1/150

PROPRIETARIO

RESPONSÁVEL TÉCNICO

APROVO

PREFEITURA MUNICIPAL DE VIÇOSA DO CEARÁ

REFORMA DE CANTEIROS CENTRAIS COM EXECUÇÃO DE PISO INTERTRAVADO

LOCAL:
AVENIDA FELIZARDO DE PINHO PESSOA – VIÇOSA DO CEARÁ – CE

ASSUNTO:
PERFIS LONGITUDINAIS E SEÇÕES TRANSVERSAIS

ESCALA:	DATA:	FOLHA:
INDICADA	JUNHO/2017	06/06
	CAD:	