
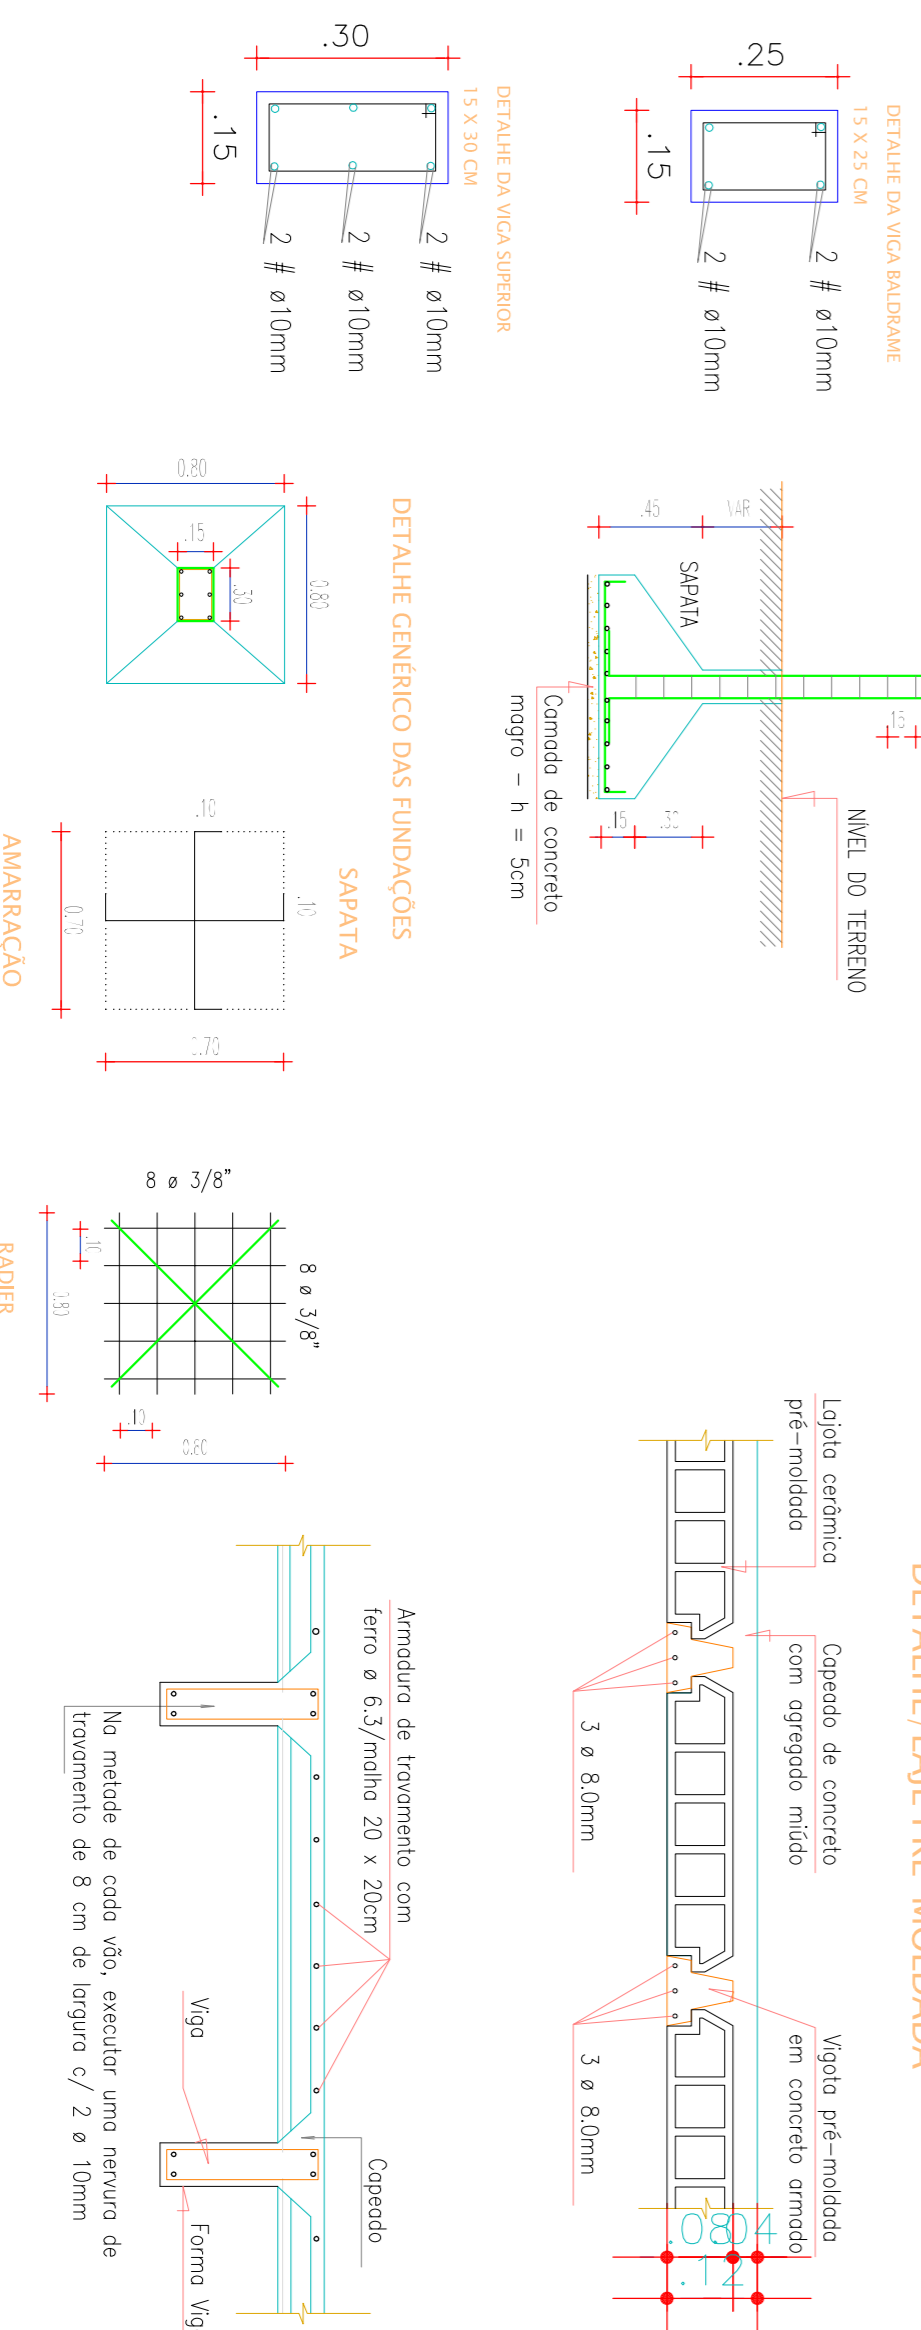


**TABELA DE PILARES**

PILAR	DIMENSÕES (CM)	FERRAGEM TERREÇO	ESTRIBO	ESPAÇO (CM)
P1	12 X 30	6 ø10mm	4.2	12
P2	12 X 30	6 ø10mm	4.2	12
P3	12 X 30	6 ø10mm	4.2	12
P4	12 X 30	6 ø10mm	4.2	12
P5	12 X 30	6 ø10mm	4.2	12
P6	12 X 30	6 ø10mm	4.2	12
P7	12 X 30	6 ø10mm	4.2	12
P8	12 X 30	6 ø10mm	4.2	12
P9	12 X 30	6 ø10mm	4.2	12
P10	12 X 30	6 ø10mm	4.2	12
P11	12 X 30	6 ø10mm	4.2	12
P12	12 X 30	6 ø10mm	4.2	12
P13	12 X 30	6 ø10mm	4.2	12
P14	12 X 30	6 ø10mm	4.2	12
P15	12 X 30	6 ø10mm	4.2	12
P16	12 X 30	6 ø10mm	4.2	12
P17	12 X 30	6 ø10mm	4.2	12
P18	12 X 30	6 ø10mm	4.2	12
P19	12 X 30	6 ø10mm	4.2	12
P20	12 X 30	6 ø10mm	4.2	12
P21	12 X 30	6 ø10mm	4.2	12
P22	12 X 30	6 ø10mm	4.2	12
P23	12 X 30	6 ø10mm	4.2	12
P24	12 X 30	6 ø10mm	4.2	12
P25	12 X 30	6 ø10mm	4.2	12
P26	12 X 30	6 ø10mm	4.2	12
P27	12 X 30	6 ø10mm	4.2	12
P28	12 X 30	6 ø10mm	4.2	12
P29	12 X 30	6 ø10mm	4.2	12

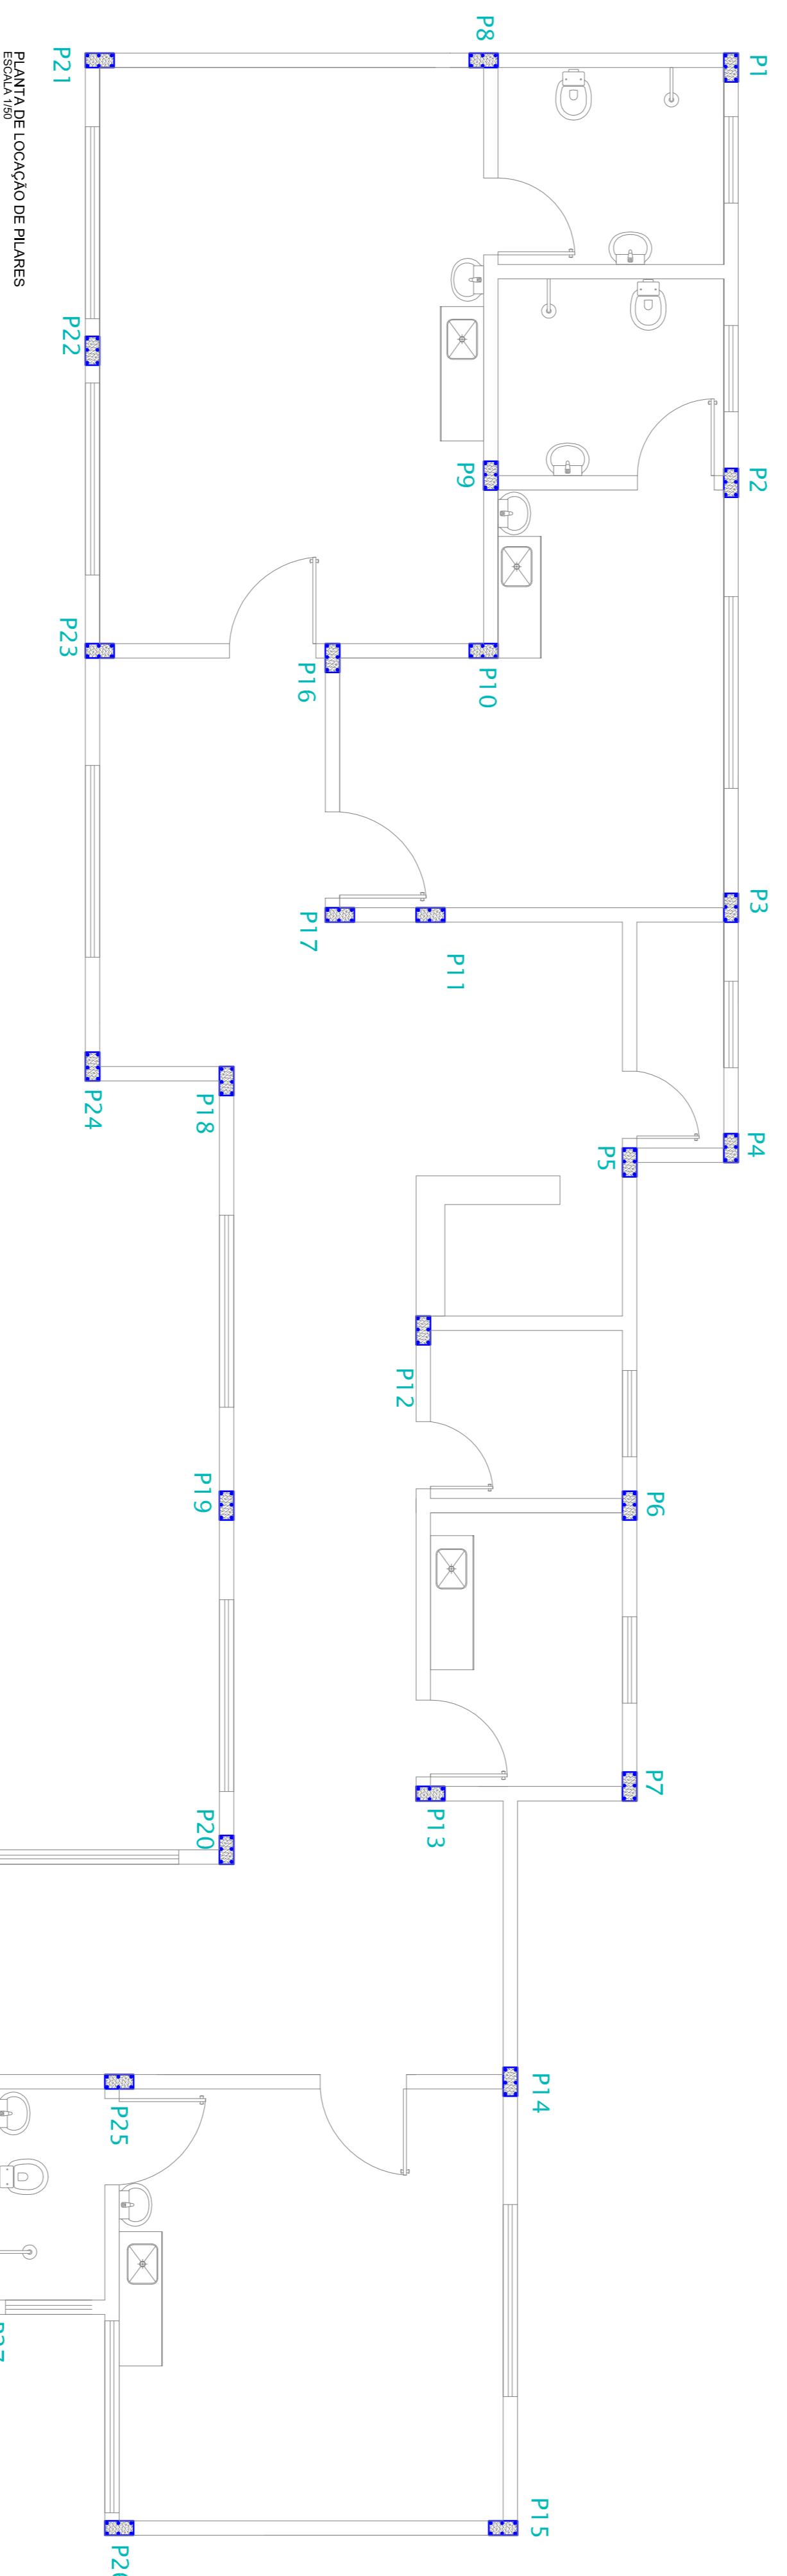

**LEGENDA:**

	EXISTENTE/MANTER
	EXISTENTE/DEMOLIR
	A SER CONSTRUÍDO

**PROJETO EXECUTIVO**

PROPRIETÁRIO: **PREFEITURA MUNICIPAL DE VIÇOSA DO CEARÁ**

PROJETO: **SERVIÇOS DE AMBIÊNCIA / AMPLIAÇÃO DO HOSPITAL E MATERNIDADE DO MUNICÍPIO DE VIÇOSA DO CEARÁ - CE**

DESENHO DE FRANÇAIS	ESCALA: 1:50	FRANÇAIS Nº
PROJETO ESTRUTURAL		
PLANTA DE LOCAÇÃO DE SAPATAS		
PLANTA DE LOCAÇÃO DE PILARES		
DATA: JANEIRO/2019	DESENHO: [ ]	ÁREA A CONSTRUIR: 138,70 m²
		TOTAL: <b>03/06</b>