

TABELA DE VIGAS BALDRAME

PILAR	DIMENSÕES (CM)	FERRAGEM TERREÇO	ESTRIBO #	ESPAÇO (CM)
V1	15 X 25	4 ø10mm	4,2	10
V2	15 X 25	4 ø10mm	4,2	10
V3	15 X 25	4 ø10mm	4,2	10
V4	15 X 25	4 ø10mm	4,2	10
V5	15 X 25	4 ø10mm	4,2	10
V6	15 X 25	4 ø10mm	4,2	10
V7	15 X 25	4 ø10mm	4,2	10
V8	15 X 25	4 ø10mm	4,2	10
V9	15 X 25	4 ø10mm	4,2	10
V10	15 X 25	4 ø10mm	4,2	10
V11	15 X 25	4 ø10mm	4,2	10
V12	15 X 25	4 ø10mm	4,2	10
V13	15 X 25	4 ø10mm	4,2	10
V14	15 X 25	4 ø10mm	4,2	10
V15	15 X 25	4 ø10mm	4,2	10
V16	15 X 25	4 ø10mm	4,2	10
V17	15 X 25	4 ø10mm	4,2	10
V18	15 X 25	4 ø10mm	4,2	10
V19	15 X 25	4 ø10mm	4,2	10
V20	15 X 25	4 ø10mm	4,2	10
V21	15 X 25	4 ø10mm	4,2	10
V22	15 X 25	4 ø10mm	4,2	10
V23	15 X 25	4 ø10mm	4,2	10
V24	15 X 25	4 ø10mm	4,2	10


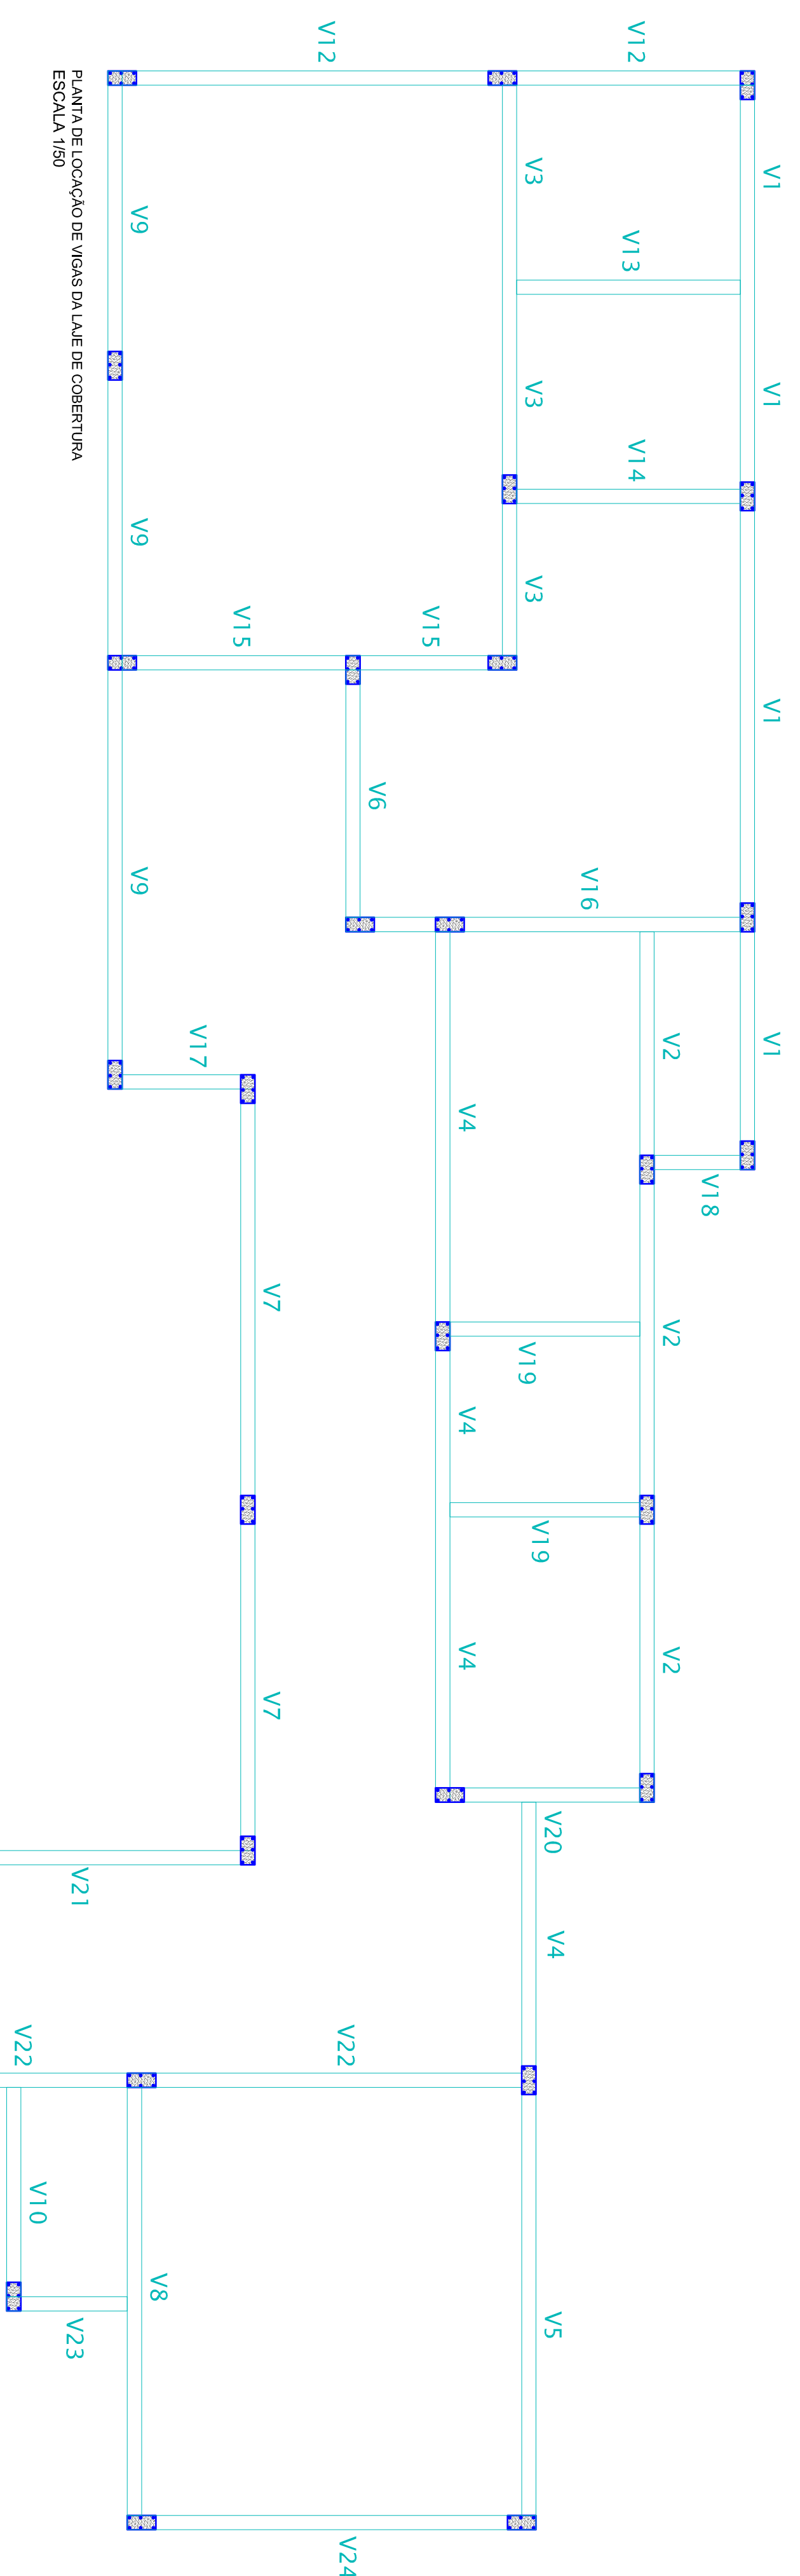


TABELA DE VIGAS DA LAJE DE COBERTURA

PILAR	DIMENSÕES (CM)	FERRAGEM TERREÇO	ESTRIBO #	ESPAÇO (CM)
V1	15 X 30	6 ø10mm	4,2	10
V2	15 X 30	6 ø10mm	4,2	10
V3	15 X 30	6 ø10mm	4,2	10
V4	15 X 30	6 ø10mm	4,2	10
V5	15 X 30	6 ø10mm	4,2	10
V6	15 X 30	6 ø10mm	4,2	10
V7	15 X 30	6 ø10mm	4,2	10
V8	15 X 30	6 ø10mm	4,2	10
V9	15 X 30	6 ø10mm	4,2	10
V10	15 X 30	6 ø10mm	4,2	10
V11	15 X 30	6 ø10mm	4,2	10
V12	15 X 30	6 ø10mm	4,2	10
V13	15 X 30	6 ø10mm	4,2	10
V14	15 X 30	6 ø10mm	4,2	10
V15	15 X 30	6 ø10mm	4,2	10
V16	15 X 30	6 ø10mm	4,2	10
V17	15 X 30	6 ø10mm	4,2	10
V18	15 X 30	6 ø10mm	4,2	10
V19	15 X 30	6 ø10mm	4,2	10
V20	15 X 30	6 ø10mm	4,2	10
V21	15 X 30	6 ø10mm	4,2	10
V22	15 X 30	6 ø10mm	4,2	10
V23	15 X 30	6 ø10mm	4,2	10
V24	15 X 30	6 ø10mm	4,2	10

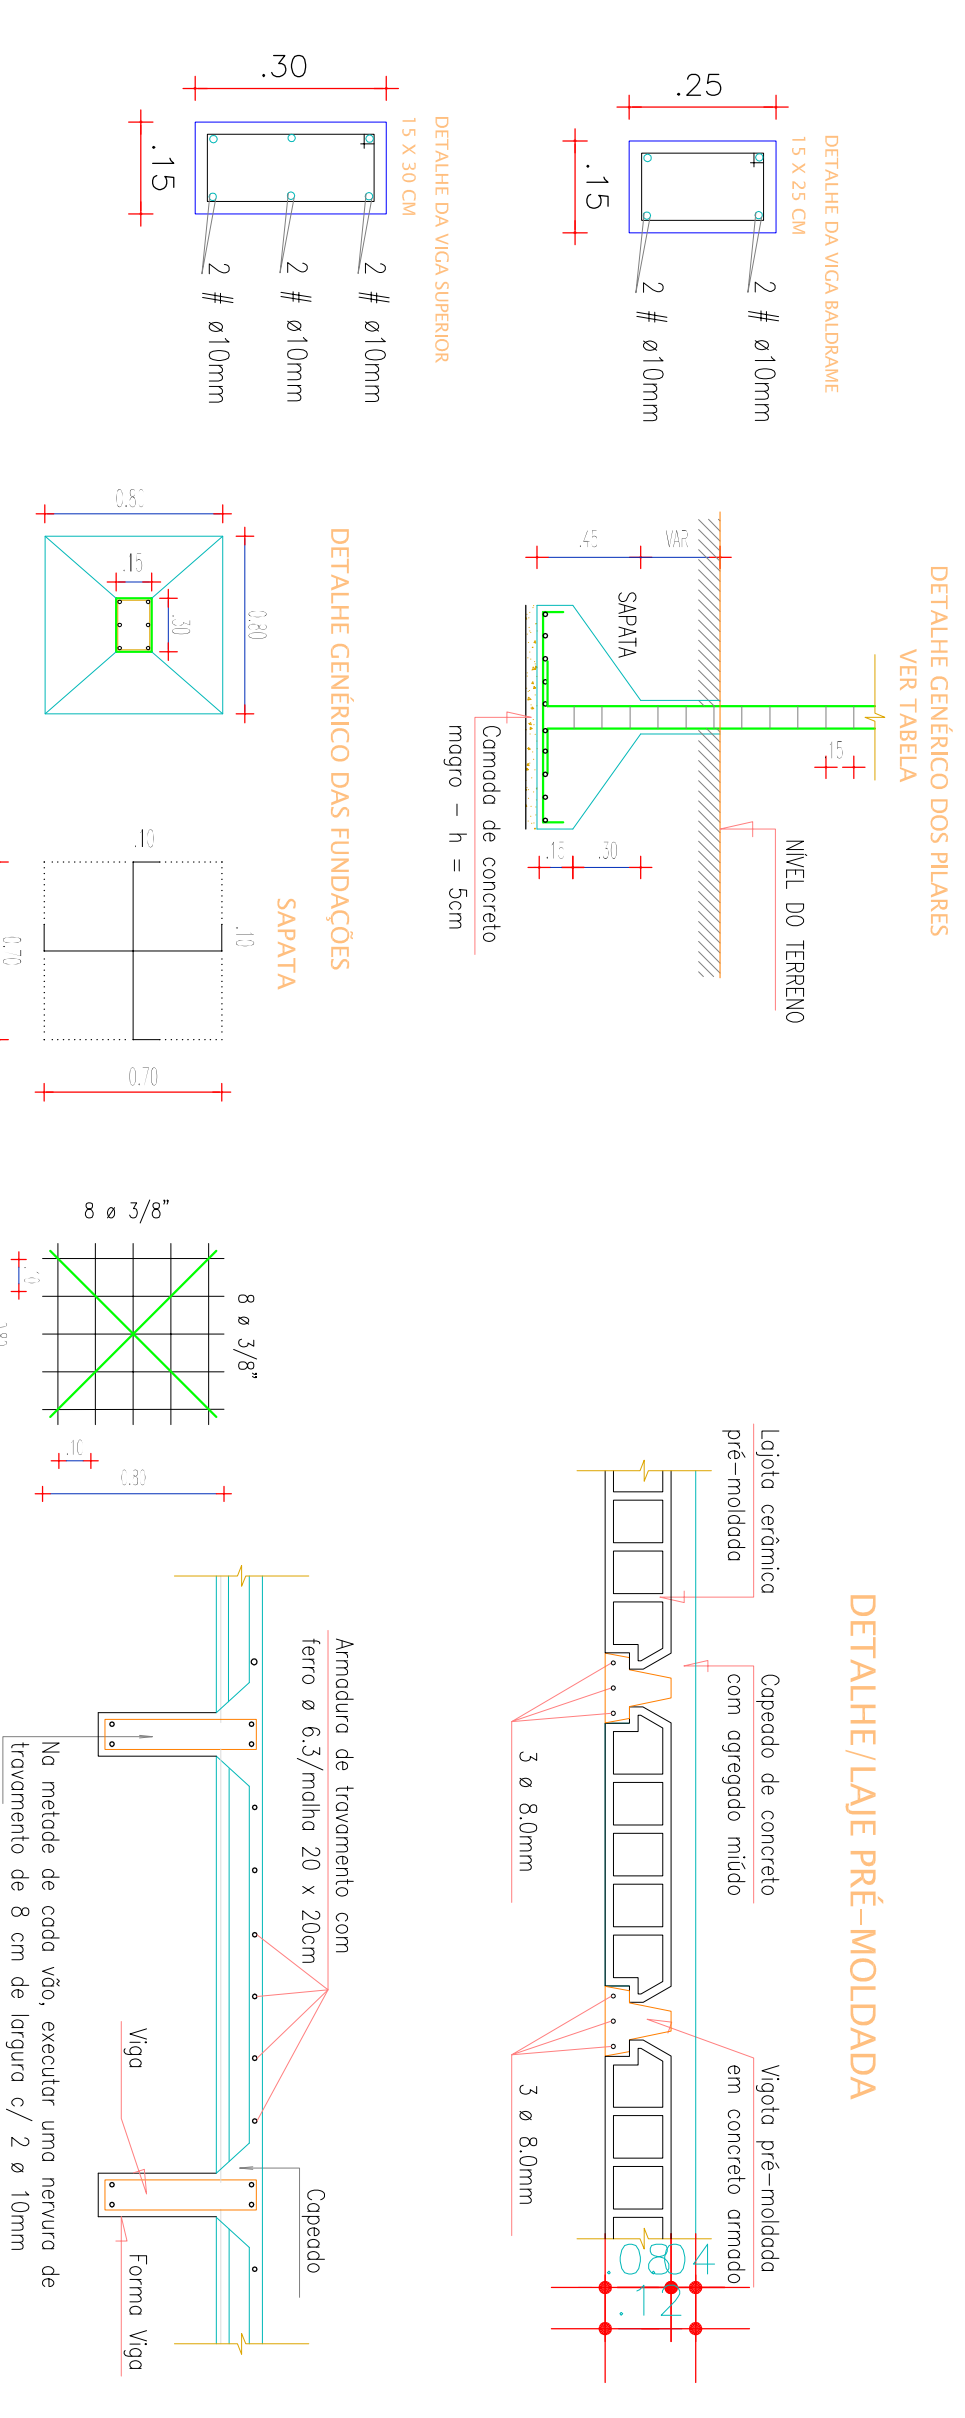

LEGENDA:

	EXISTENTE/MANTER
	EXISTENTE/DEMOLIR
	A SER CONSTRUÍDO

PROJETO EXECUTIVO

PROPRIETÁRIO: PREFEITURA MUNICIPAL DE VIÇOSA DO CEARÁ

PROJETO: SERVIÇOS DE AMBIÊNCIA / AMPLIAÇÃO DO HOSPITAL E MATERINIDADE DO MUNICÍPIO DE VIÇOSA DO CEARÁ - CE

DESENHO DE FRANÇA: ESCALA: PRANCHINA Nº

PROJETO ESTRUTURAL: ESCALA: 1:50

PLANTA DE LOCAÇÃO DE VIGAS BALDRAMES

PLANTA DE LOCAÇÃO DE VIGAS DA LAJE DE COBERTURA

DATA: JANEIRO/2019

DESENHO: ÁREA A CONSTRUIR: 138,79 m²

TOTAL: