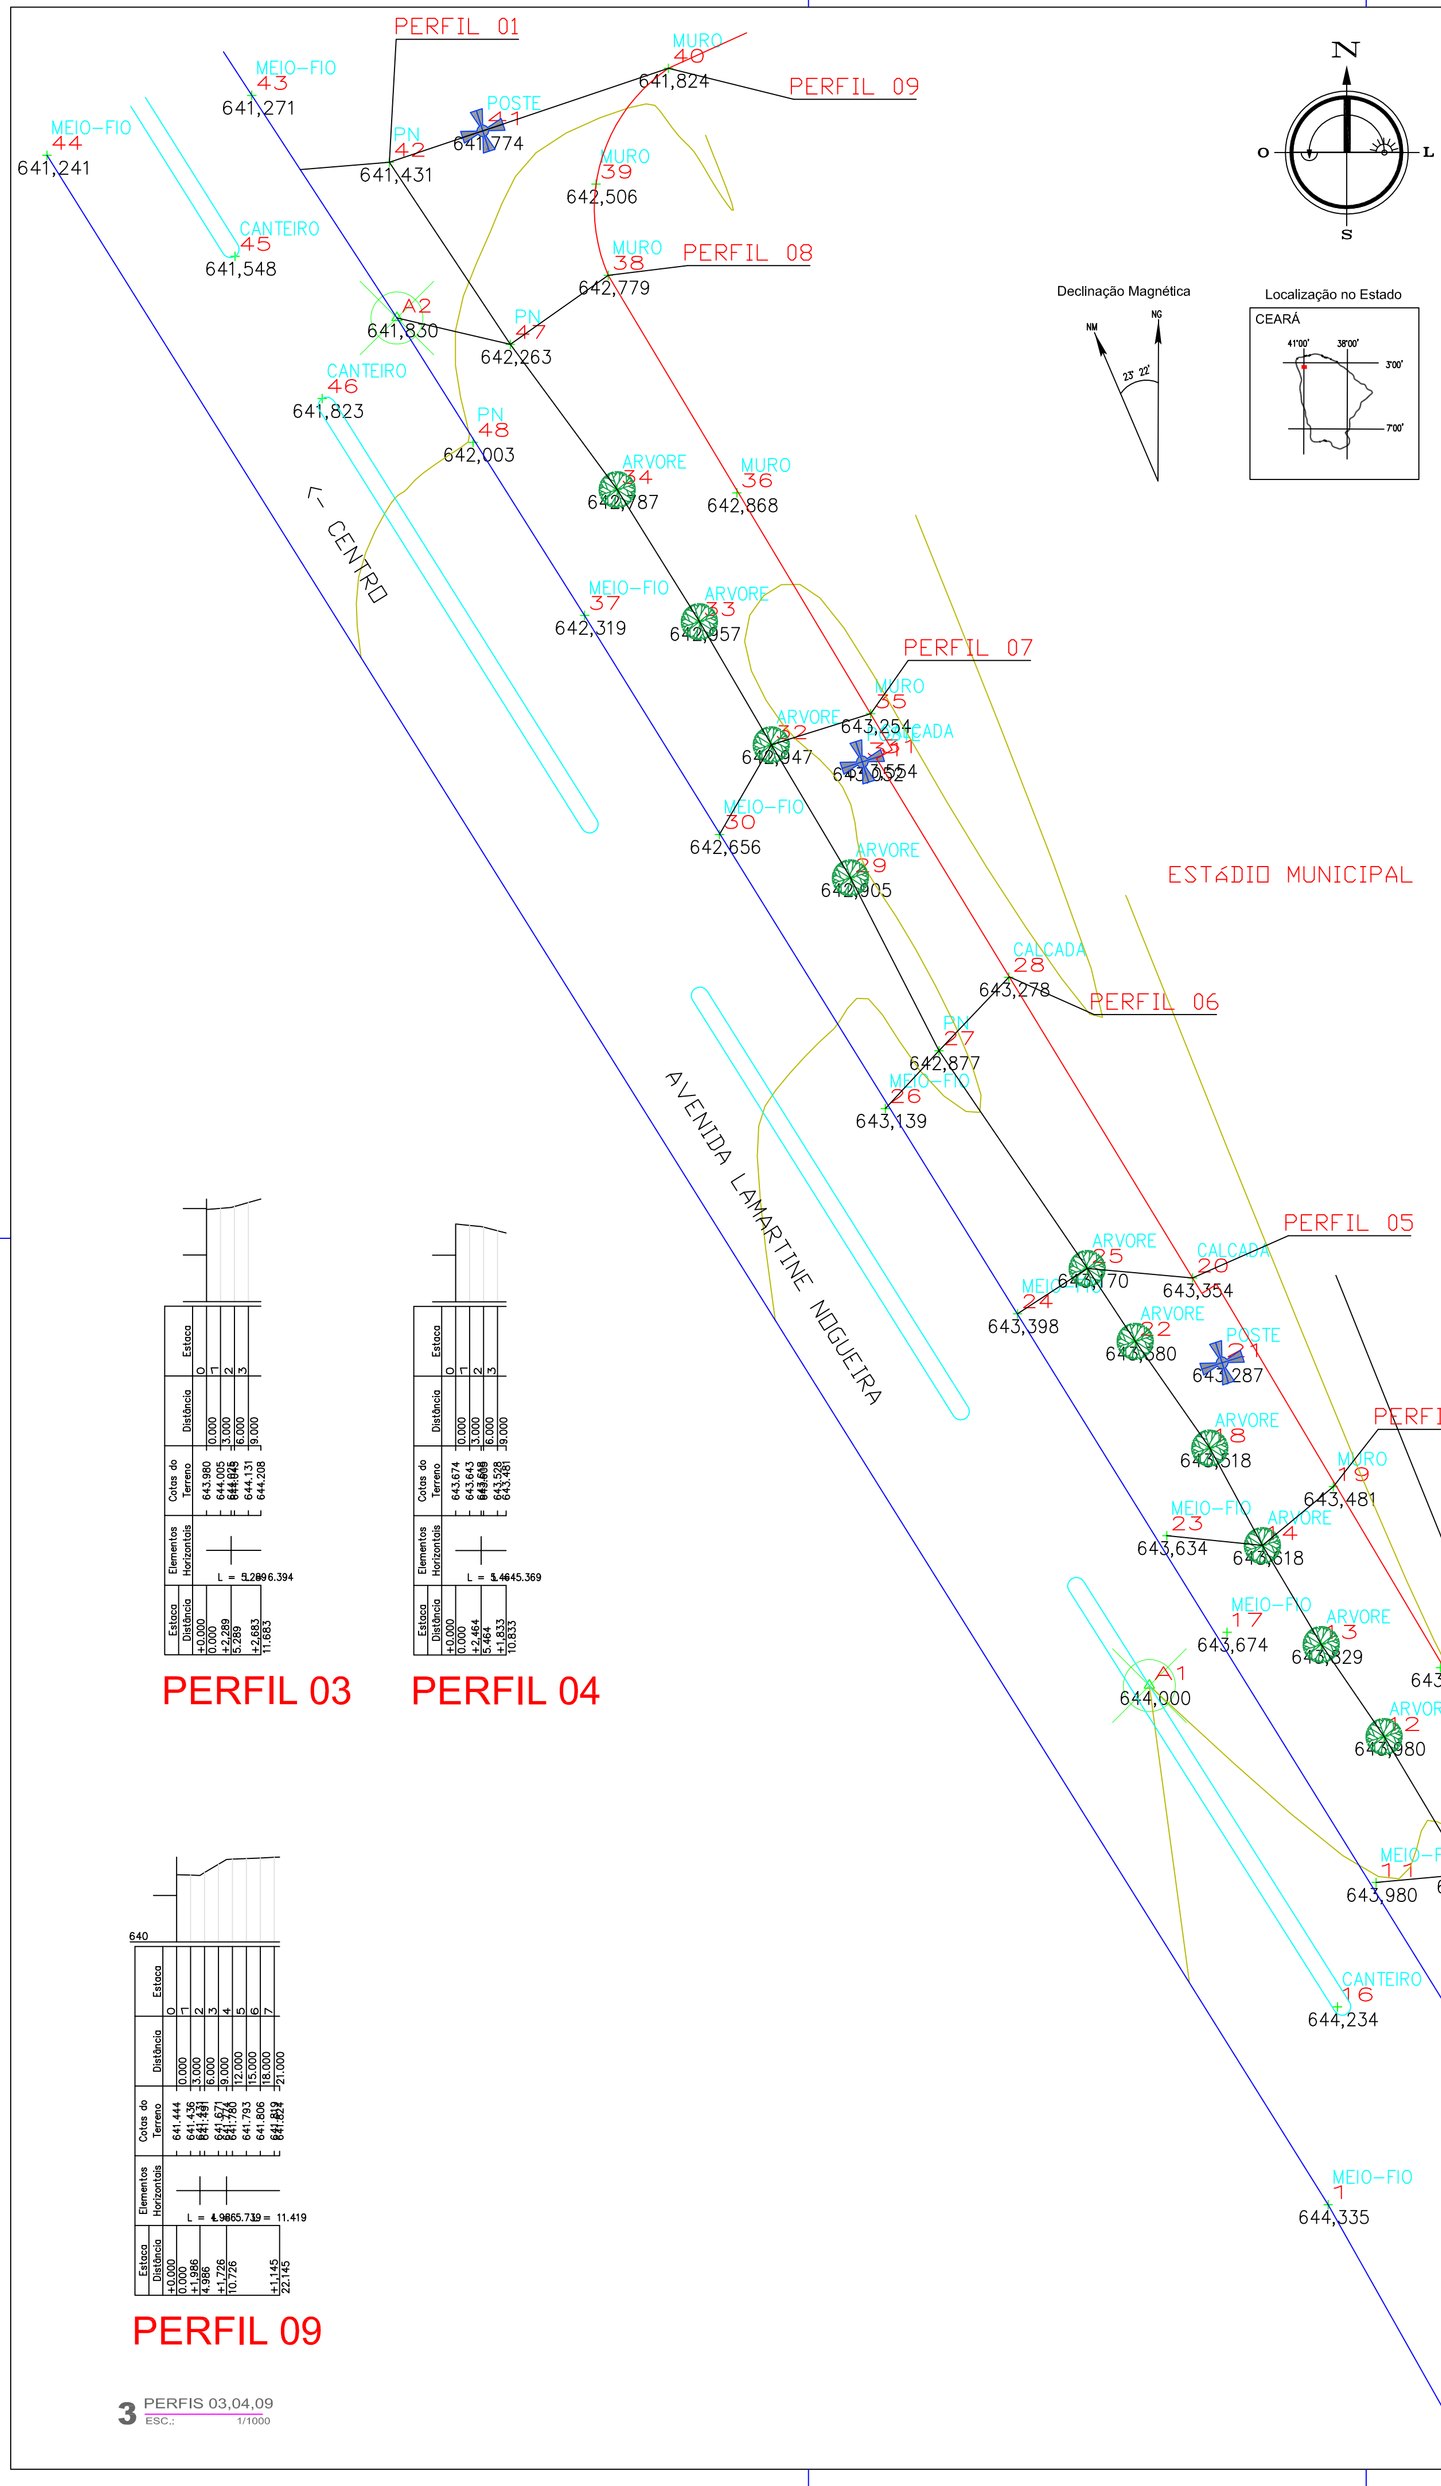

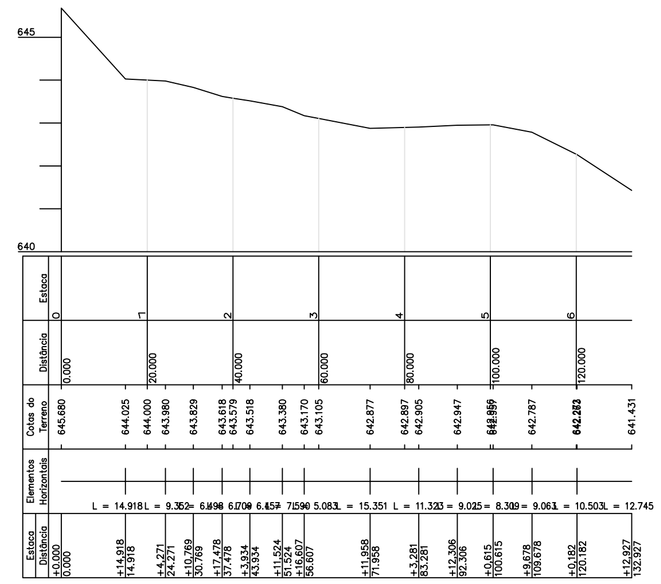

PERFIL 01

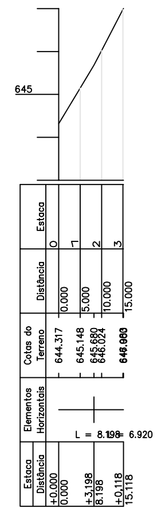

PERFIL 02

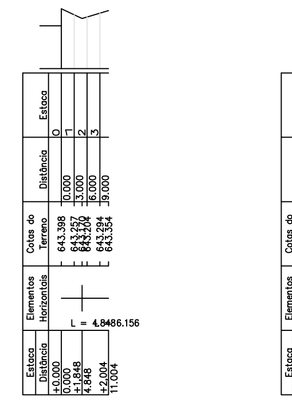

PERFIL 05

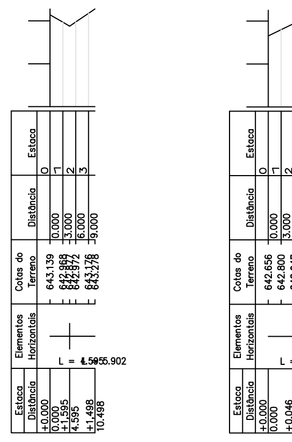

PERFIL 06

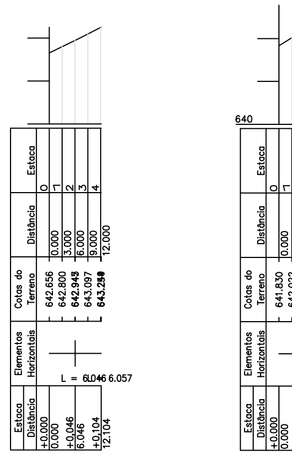

PERFIL 07

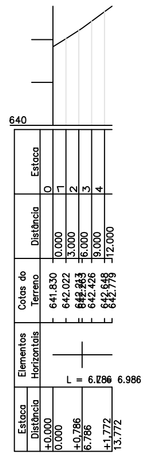

PERFIL 08

2 PERFIS 01,02,05,06,07,08
ESC.: 1/1000

PERFIL 03

PERFIL 04

PERFIL 09

3 PERFIS 03,04,09
ESC.: 1/1000

1 PLANIALTIMÉTRICO
ESC.: 1/250

LEGENDA DE INDICAÇÕES

INDICAÇÃO DE FACHADA: 01 / PR-01 — INDICAÇÃO DA FACHADA / NÚMERO DA PRANCHA

INDICAÇÃO DE CORTE: 01 / PR-01 — INDICAÇÃO DO CORTE / NÚMERO DA PRANCHA

INDICAÇÃO DE ESCALA/TÍTULO: NÚMERO DO DESENHO — TÍTULO DO DESENHO / ESCALA DO DESENHO

BOMBEIRO | TELECEARA | COELCE | CAGECE | ISS. PROJETO | ISS. CONSTRUÇÃO | CREA | PREFEITURA

PROPRIETÁRIO

PROJETO

PROJETO Rafael Silva de Matos Brito
CREA-Ce 13.234-D

CÁLCULO

CONSTRUÇÃO

SEINFRA APROVADO PMVC

PROPRIETÁRIO
PREFEITURA MUNICIPAL DE VIÇOSA DO CEARÁ

PROJETO: MODERNIZAÇÃO DO ESTÁDIO MUNICIPAL JOÃO FIRMINO DE SOUSA NO MUNICÍPIO DE VIÇOSA DO CEARÁ
LOCAL: Bairro São José - Rua Lamartine Nogueira - Município de Viçosa do Ceará - CE
ASSUNTO: PAVIMENTAÇÃO DO ESTACIONAMENTO

PREFEITURA MUNICIPAL VIÇOSA DO CEARÁ UNIDOS PELO POVO

DESENHOS DA PRANCHA	ESCALA
1 - PLANIALTIMÉTRICO (ESTACIONAMENTO)	1 / 250
2 - PERFIS 01,02,05,06,07,08	1 / 1000
3 - PERFIS 03,04,09	1 / 1000

RESPONSÁVEL - PROJETO: Rafael S. de Matos Brito
RESPONSÁVEL - DESENHO: Rafael S. de Matos Brito
DATA: MAR/2019
PRANCHA 02/09