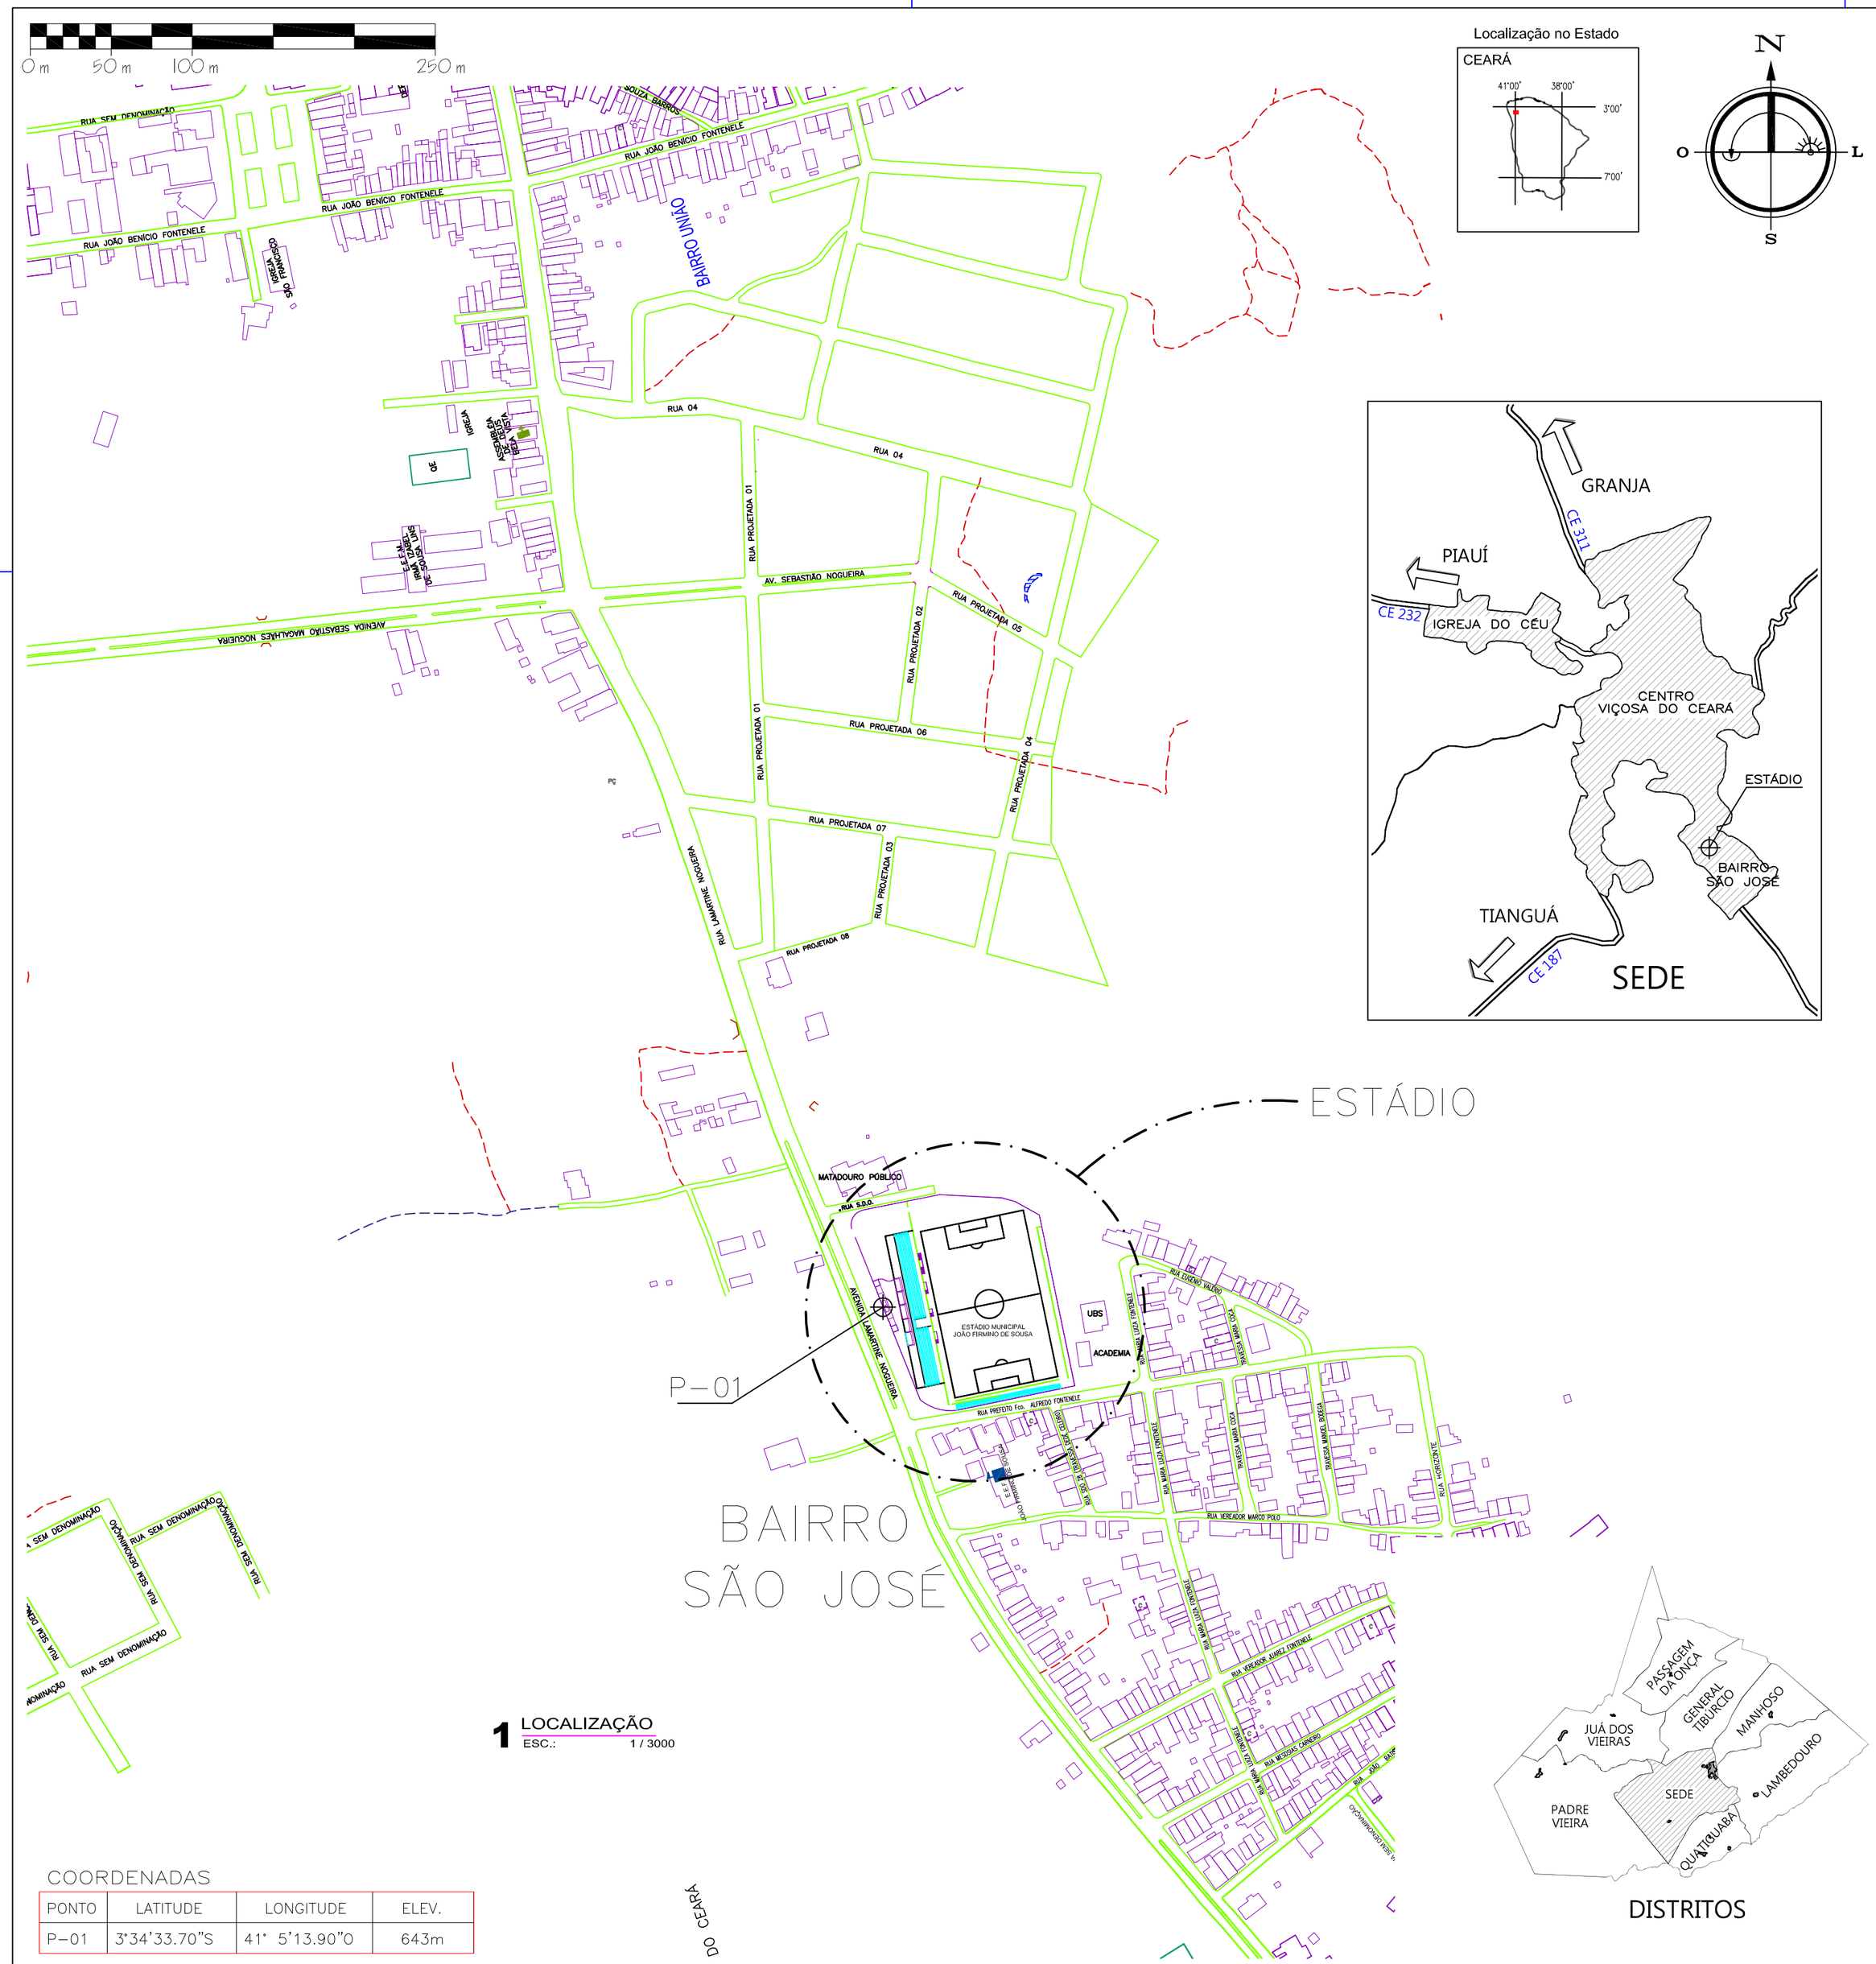

1 LOCALIZAÇÃO
ESC.: 1 / 3000

Localização no Estado

DISTRITOS

COORDENADAS

PONTO	LATITUDE	LONGITUDE	ELEV.
P-01	3°34'33.70"S	41° 5'13.90"O	643m

LEGENDA DE INDICAÇÕES

INDICAÇÃO DE ESCALA/TÍTULO

NÚMERO DO DESENHO

1 TÍTULO DO DESENHO
ESCALA DO DESENHO

COELCE | CAGECE

ISS. PROJETO | ISS. CONSTRUÇÃO

CREA | PREFEITURA

PROPRIETARIO

PROJETO

PROJETO Rafael Silva de Matos Brito
CREA-Ce 13.234-D

CÁLCULO

CONSTRUÇÃO

SEINFRA APROVADO PMVC

PROPRIETÁRIO
PREFEITURA MUNICIPAL DE VIÇOSA DO CEARÁ

PROJETO: MODERNIZAÇÃO DO ESTÁDIO MUNICIPAL JOÃO FIRMINO DE SOUSA NO MUNICÍPIO DE VIÇOSA DO CEARÁ
LOCAL: Bairro São José - Rua Lamartine Nogueira - Município de Viçosa do Ceará - CE

PREFEITURA MUNICIPAL VIÇOSADOCEARÁ UNIDOS PELO POVO

DESENHOS DA PRANCHA	ESCALA
1 - LOCALIZAÇÃO	1 / 3000

RESPONSÁVEL - PROJETO: Rafael S. de Matos Brito
RESPONSÁVEL - DESENHO: Rafael S. de Matos Brito
DATA: MAR/2019
PRANCHA 07/09