
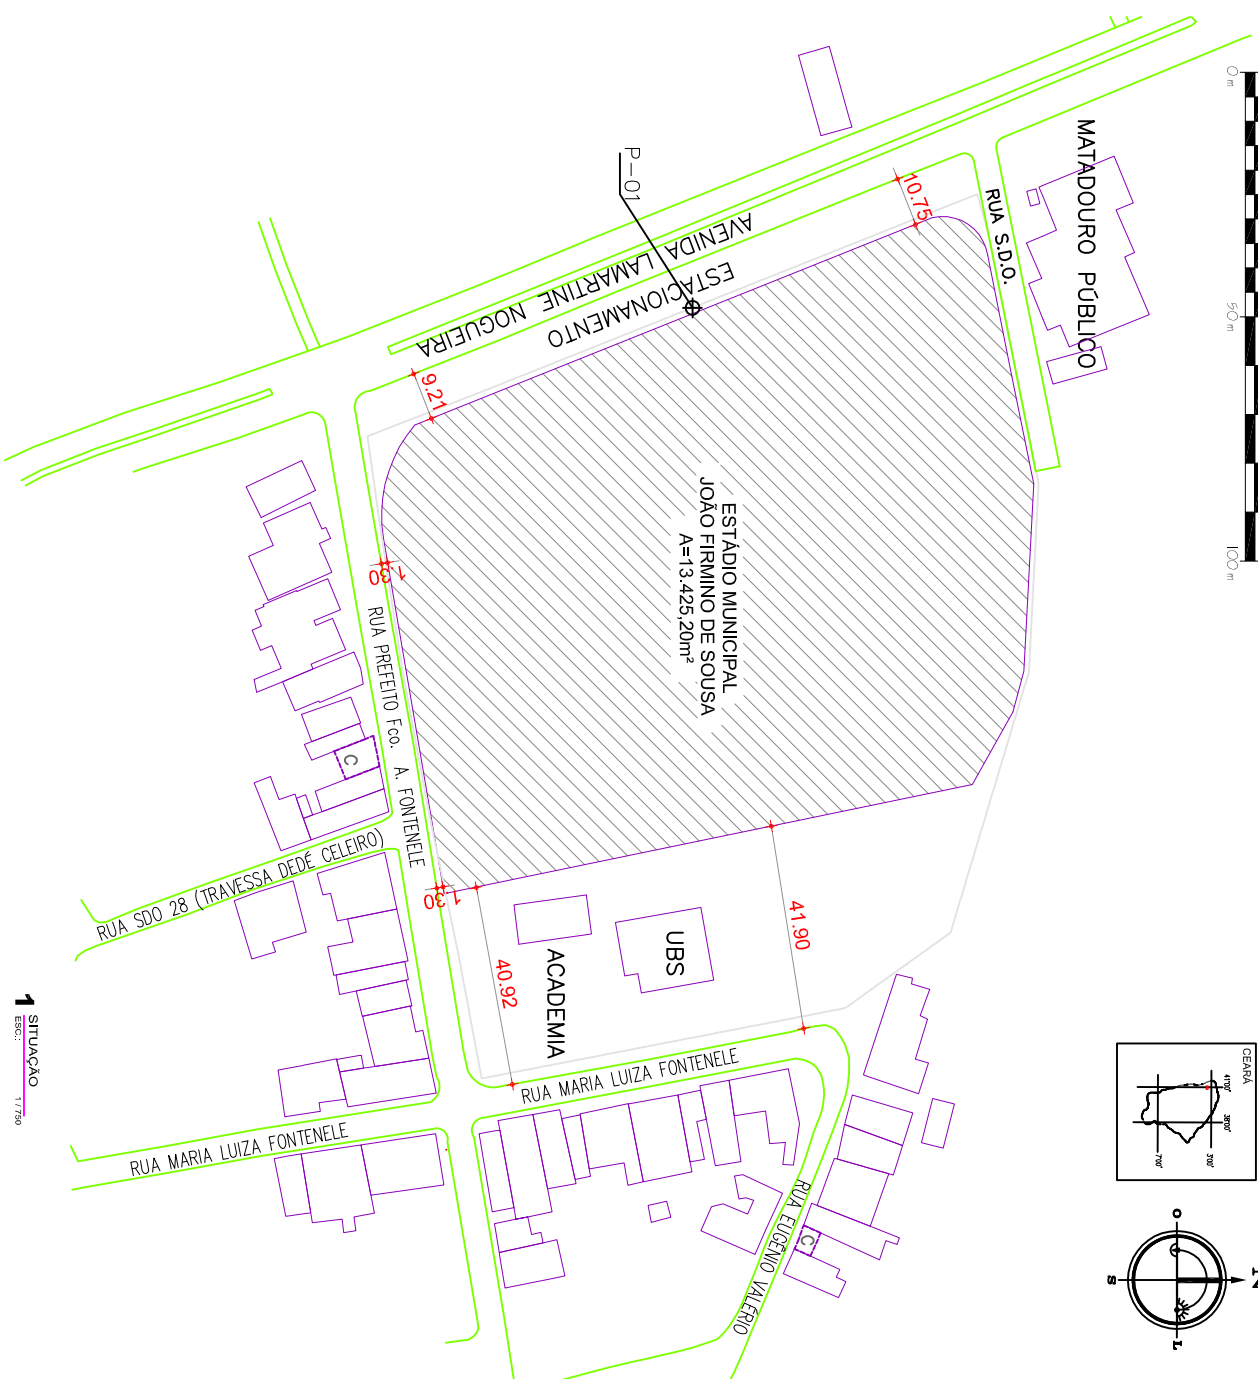


Localização no Estado  
CEARÁ

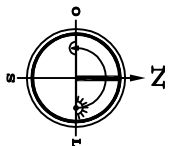

1 SITUACÃO  
Escala: 1/750

COORDENADAS			
PONTO	LATITUDE	LONGITUDE	ELEV.
P-01	3°34'33,70"S	41° 51'3,90"O	643m

LEGENDA DE INDICAÇÕES

INDICAÇÃO DE ESCALA/TÍTULO  
 MÚLTIPLO DO DESENHO  
 TÍTULO DO DESENHO  
 ESCALA DO DESENHO

CALÇE	CALÇE
-------	-------

RES. PROJETO	RES. CONSTRUÇÃO
--------------	-----------------

CINZA	PRETUITURA
PROJETO EM BOM PROJETO	
PROJETO Rafael Silva de Matos Filho CREC-06 13.2940	
CALÇE	
CONSTRUÇÃO	



PROJETO EM BOM  
**PREFEITURA MUNICIPAL DE VÍCOSA DO CEARÁ**  
 PROJETO: MODERNIZAÇÃO DO ESTÁDIO MUNICIPAL JOÃO FIRMINO DE SOUSA NO MUNICÍPIO DE VÍCOSA DO CEARÁ  
 LOCAL: Bairro São José - Rua Lamartine Nogueira - Município de Vicososa do Ceará - CE

DESENHOS DA FRANQUIA

ESCALA

1- SITUACÃO	1/750

**PREFEITURA MUNICIPAL VÍCOSA DO CEARÁ**  
**UNIDOS PELO POVO**

RESPONSÁVEL - PROJETO | RESPONSÁVEL - DESENHO  
 Rafael S. de Matos Filho | Rafael S. de Matos Filho

DATA: MAR/2019 | PRANCHA 08/09