


DETALHE DA CAPTAÇÃO DO POSTE SEM ESCALA

1	7	1,00
2	7	1,00
3	7	0,20
4	7	0,20
5	7	0,20
6	7	0,20
7	7	0,10
8	7	0,10
9	7	0,10

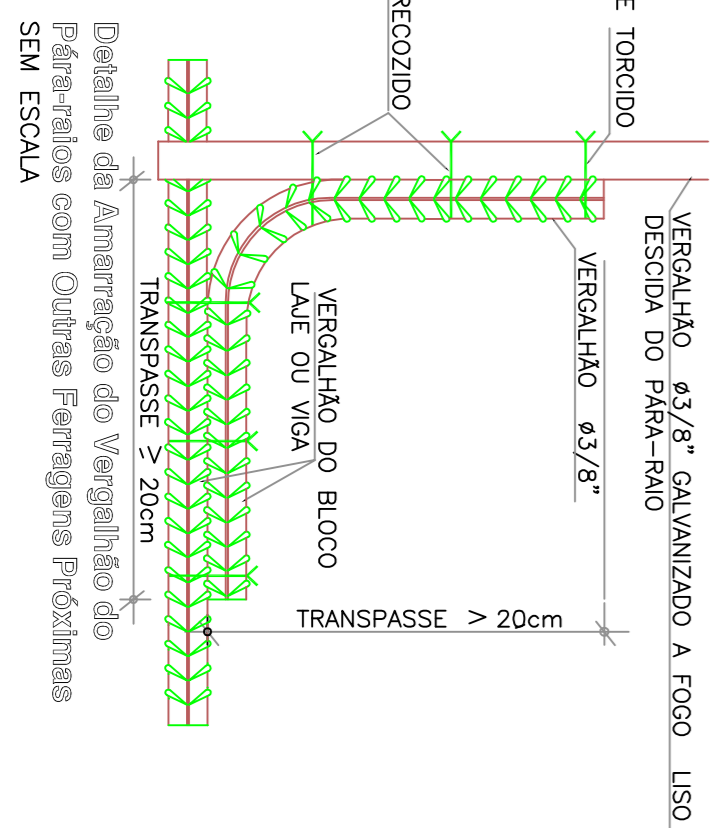

Detalhe da Amarração do Parafuso com Outras Fretagens Próximas SEM ESCALA

SINALIZAÇÃO DE ORIENTAÇÃO E SALVAMENTO				
TIPO	SIMBOLO	SIGNIFICADO	FORMA E COR	APLICAÇÃO
S1		SALIDA DE EMERGENCIA	RETOANGULAR FUNDO: VERDE PICTOGRAMA FOTOLUMINESCENTE	INDICAÇÃO DO SENTIDO (ESQUERDA OU DIREITA) DE UMA SALIDA DE EMERGENCIA, ESPECIALMENTE PARA SER FIXADO EM COLUNAS. DIMENSÕES MÍNIMAS: L = 2,0 H = 1,5
S2		SALIDA DE EMERGENCIA	RETOANGULAR FUNDO: VERDE PICTOGRAMA FOTOLUMINESCENTE	INDICAÇÃO DO SENTIDO DE FUGA NO INTERIOR DAS ESCADAS INDICAÇÃO DO SENTIDO ESCUANDO OU DIREITA DESCENDO OU SUBINDO
S9		ESCALADA DE EMERGENCIA	RETOANGULAR FUNDO: VERDE PICTOGRAMA FOTOLUMINESCENTE	INDICAÇÃO DE SALIDA DE EMERGENCIA UTILIZADA COMO COMPLEMENTAÇÃO DO PICTOGRAMA FOTOLUMINESCENTE (SETA OU IMAGEM, OU AMBOS)
S12		SALIDA DE EMERGENCIA	RETOANGULAR FUNDO: VERMELHA PICTOGRAMA FOTOLUMINESCENTE	INDICA A LOCALIZAÇÃO DOS EXTINGUIDORES DE INCENDIO
E5		EXTINTOR DE INCENDIO	RETOANGULAR FUNDO: VERMELHA PICTOGRAMA FOTOLUMINESCENTE	


ESTA EDIFICAÇÃO ESTÁ DOTADA DE TODOS OS SISTEMAS DE PROTEÇÃO CONTRA INCENDIO E PANICO DE ACORDO COM AS NORMAS VIGENTES

LOTAÇÃO MÁXIMA DA EDIFICAÇÃO:


2.116 PESSOAS

EM CASO DE EMERGENCIA:
LIGUE 193 – CORPO DE BOMBEIROS
LIGUE 190 – POLICIA MILITAR


DET. SINALIZAÇÃO DE LOTAÇÃO SEM ESCALA

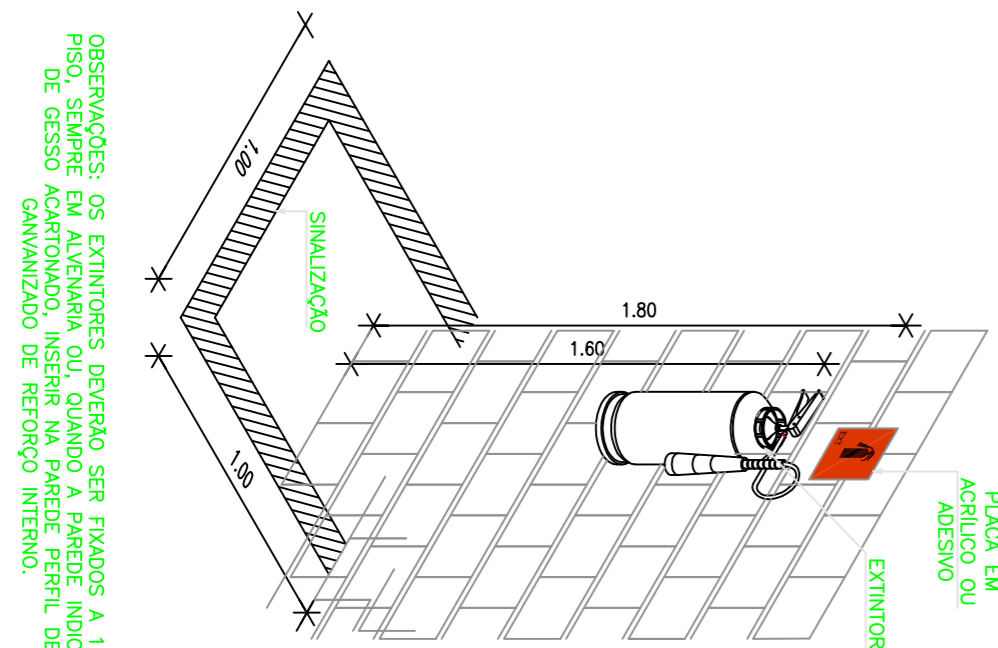


Detalhe de Sinalização de Equipamentos SEM ESCALA

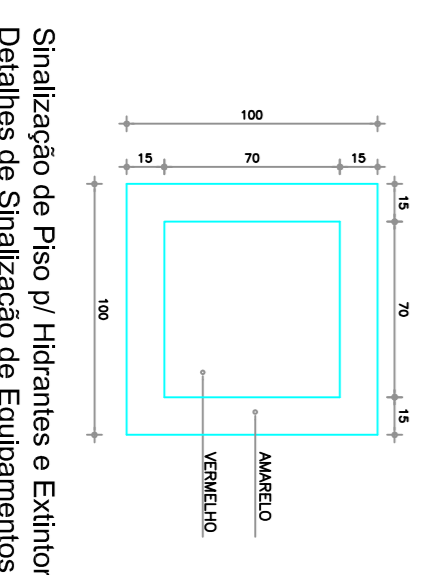

Detalhe de Sinalização de Equipamentos SEM ESCALA

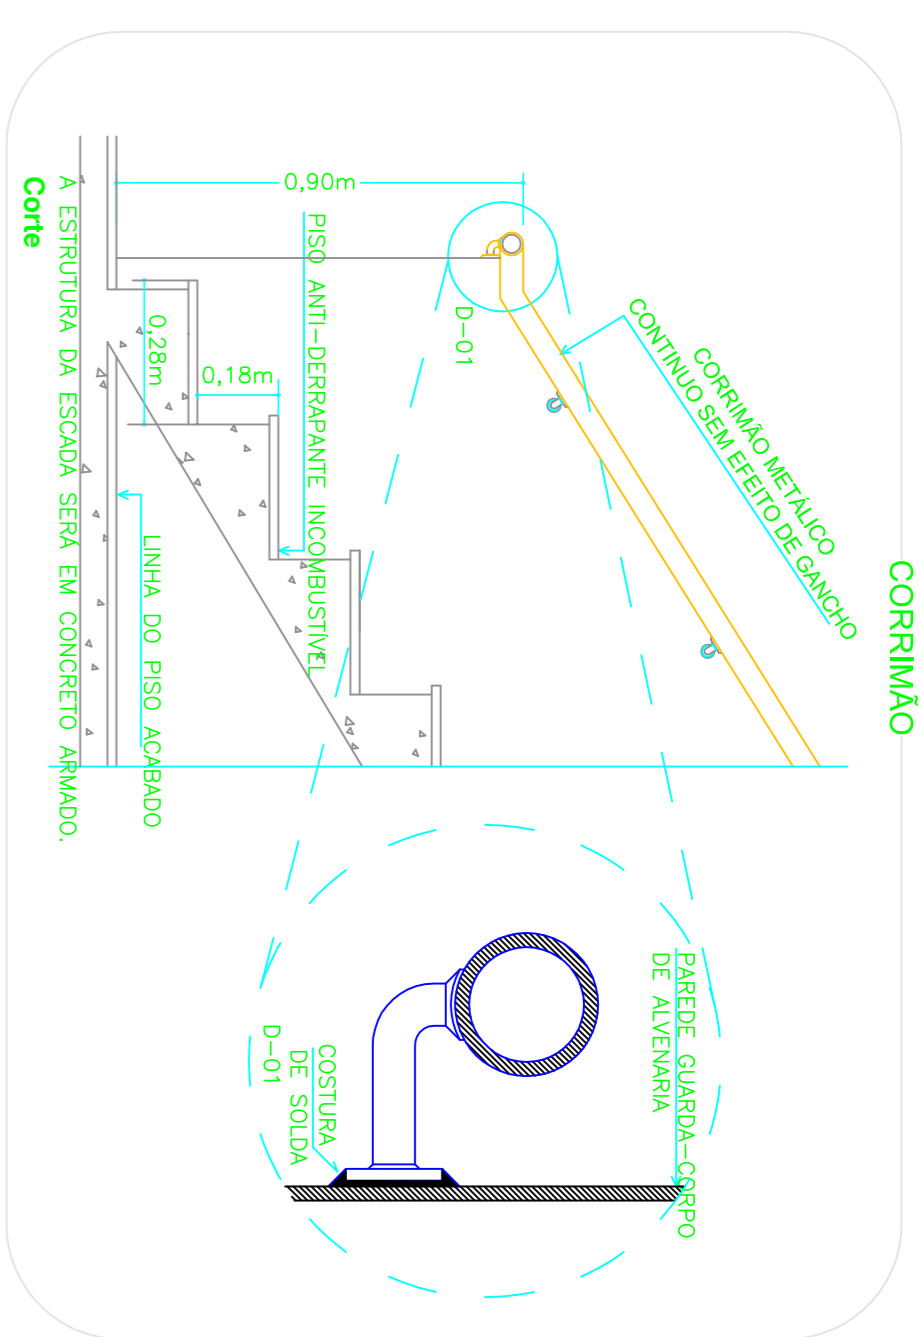

DET. ESCADA / CORRIMÃO / GUARDA CORPO EM ALVENARIA SEM ESCALA

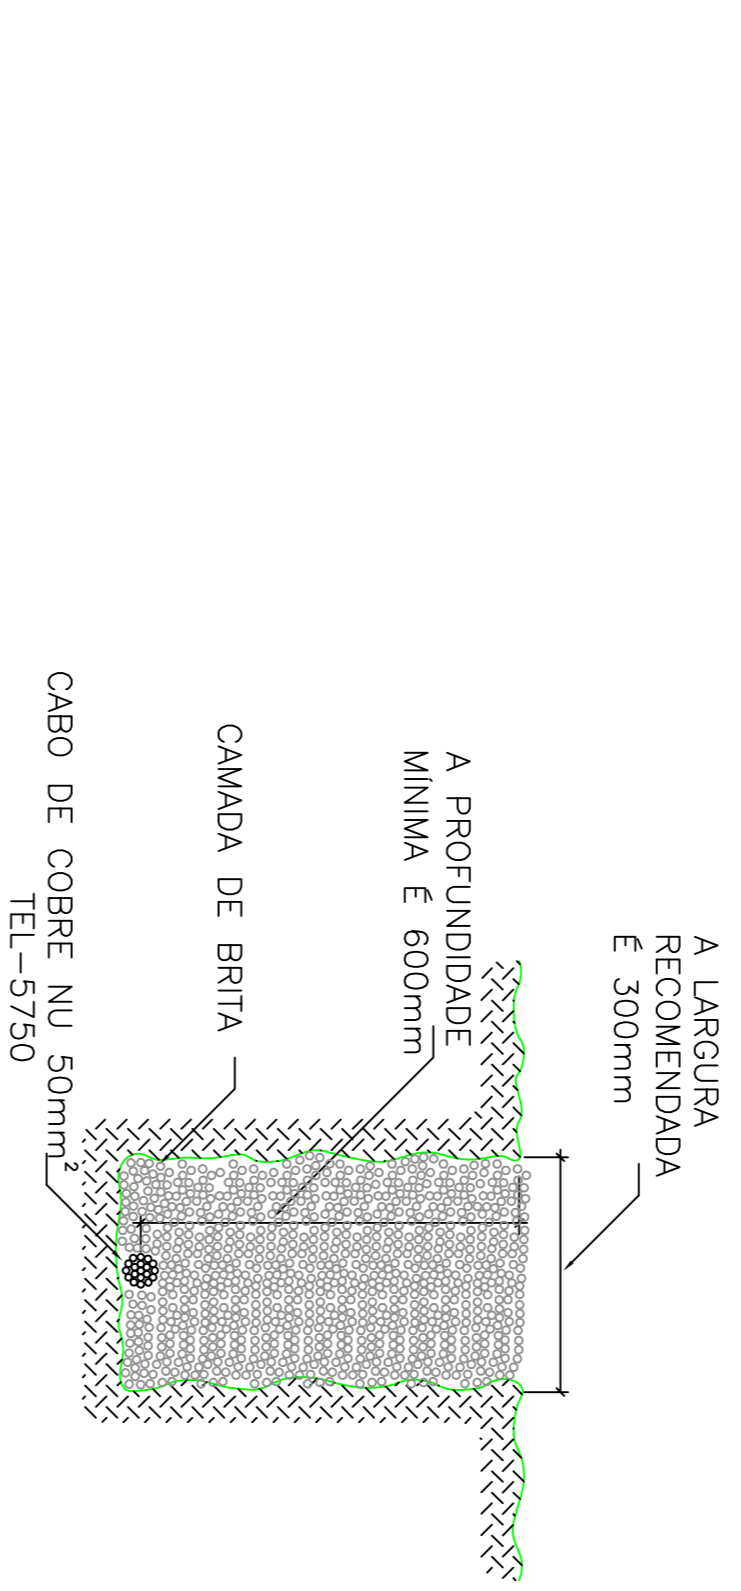

DETALHE DA VALA PARA A MALHA DE ATERRAMENTO

PROJETO

PROJETO DE SEGURANÇA CONTRA INCENDIO E PÂNICO

ASSINTO

MODERNIZAÇÃO, REFORMA E RECUPERAÇÃO DO ESTADO MUNICIPAL JOÃO FIMIANO DE SOUSA NO MUNICIPIO DE VIGOSA DO CEARÁ

PROPRIETARIO

PREFEITURA MUNICIPAL DE VIGOSA DO CEARÁ

EM FRANÇA

Detalhes

ART

DATA

03/03

PRONCHA

ESCALA

1/75

TERRENO

13.425,20m²


ARQUIVO

ÁREA TOTAL

287,44m²

CONSTRUÍDA

Valdenia Siqueira
Engenheira Civil

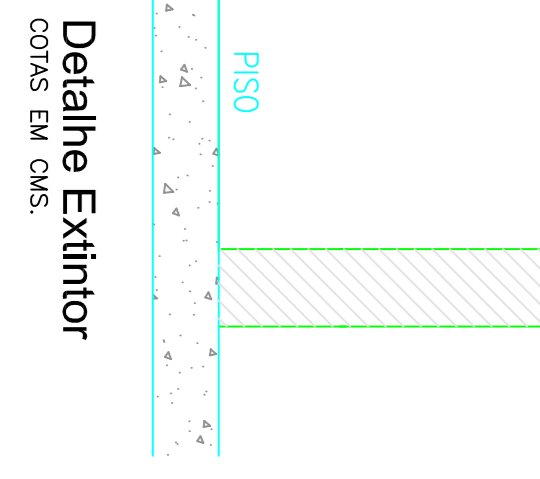

Detalhe Extintor CORTES EM C/S.