## QUADRO DE AREAS

| | CONSTRUIDA | COBERTA |
|---|---|---|
| ACESSO ESTÁDIO | A: 88,20m2 | A: 88,20m2 |
| ARQUIBANCADA | A: 995,41m2 | A: 199,24m2 |
| CABINES (REPÓRTERES) | A: 130,72m2 | A: 180,62m2 |
| VESTIÁRIOS | A: 630,09m2 | |
| CABINE ÁRBITROS | A: 9,40m2 | A: 4,12m2 |
| CABINE JOGADORES | A: 25,20m2 | A: 14,50m2 |

### ÁREA TOTAL

| | |
|---|---|
| TERRENO: | A: 13.425,20m2 |
| CONSTRUIDA: | A: 1.083,61m2 |
| COBERTA: | A: 287,44m2 |

## QUADRO DE ESQUADRIAS

### PORTAS

| LEG | DIMENSÕES | MATERIAL / ACABAMENTO |
|---|---|---|
| PB | 0.60 X 1.80 | PORTA MADEIRA TIPO MEXICANA |
| P2 | 0.70 X 2.10 | PORTA MADEIRA TIPO MEXICANA |
| P3 | 0.80 X 2.10 | PORTA MADEIRA TIPO MEXICANA |
| P4 | 0.90 X 2.10 | PORTA MADEIRA TIPO MEXICANA |
| P5 | 1.00 X 2.10 | PORTA MADEIRA TIPO MEXICANA |
| G1 | 0.70 X 0.62 | GRADE DE FERRO TUBULAR |

### JANELAS

| | | |
|---|---|---|
| J1 | 4.00 X 0.35 | ALUMÍNIO + VIDRO |
| J2 | 2.00 X 1.00 | ALUMÍNIO + VIDRO |
| C1 | 0.90 X 0.33 | COBOGÓ ANTI-CHUVA |
| C2 | 8.00 X 0.35 | COBOGÓ ANTI-CHUVA |
| C3 | 5.60 X 0.68 | COBOGÓ ANTI-CHUVA |

### PORTÕES

| | | |
|---|---|---|
| PF1 | 5.80 X 2.90 | PORTÃO DE FERRO EM CHAPA |
| PF2 | 4.22 X 2.42 | PORTÃO EM TUBOS C/ TELA GALV. |
| C1 | 0.90 X 0.33 | COBOGÓ ANTI-CHUVA |
| C2 | 8.00 X 0.35 | COBOGÓ ANTI-CHUVA |
| C3 | 5.60 X 0.68 | COBOGÓ ANTI-CHUVA |
| GF1 | 3.00 X 2.50 | GRADE DE FERRO TUBULAR |
| GF2 | 4.50 X 2.50 | GRADE DE FERRO TUBULAR |
| GF3 | 5.00 X 2.50 | GRADE DE FERRO TUBULAR |
| GF4 | 5.00 X 1.30 | GRADE DE FERRO TIPO TIJOLINHO |
| GF5 | 1.00 X 2.30 | PORTÃO DE FERRO EM CHAPA |
| GF6 | 1.00 X 2.10 | GRADE DE FERRO TIPO TIJOLINHO |
| GF7 | 1.50 X 2.00 | GRADE DE FERRO TIPO TIJOLINHO |
| GF8 | 1.00 X 2.00 | GRADE DE FERRO TIPO TIJOLINHO |
| GF9 | 0.80 X 1.33 | PORTÃO DE FERRO EM CHAPA |
| GF10 | 0.70 X 0.90 | PORTÃO DE FERRO EM CHAPA |

## CAIXAS DE PASSAGEM

| ITEM | QUANT | DESCRIÇÃO |
|---|---|---|
| | 10 UNID. | (CD) CAIXA DE DRENAGEM 80x80cm (EXECUTAR TAMPA) |
| | 04 UNID. | (CI) CAIXA DE IRRIGAÇÃO 70x70cm (EXECUTAR TAMPA) |

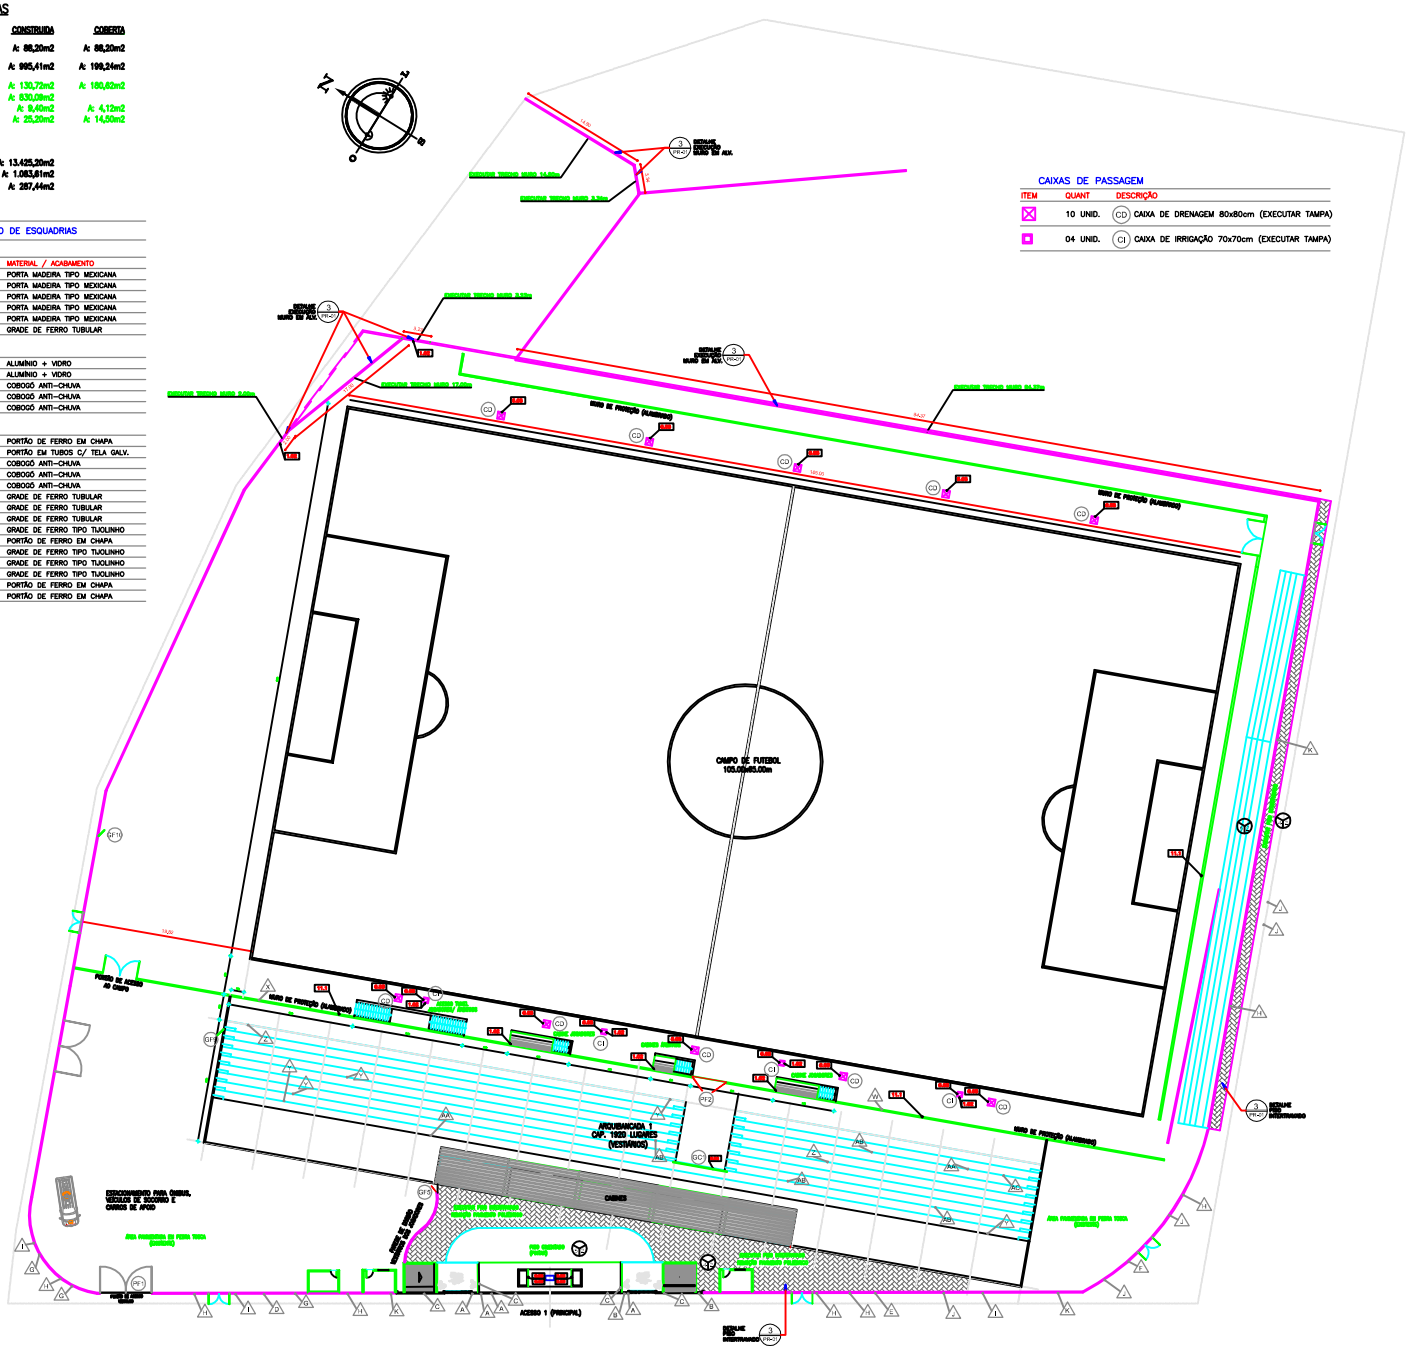


1 PLANTA BAIXA GERAL
ESC.: 1/500

Declinação Magnética

Localização no Estado
CEARÁ

## LOCALIZAÇÃO DE SERVIÇOS ORÇADOS

### 1.00 – SERVIÇOS PRELIMINARES

| ORÇAM. | CÓD. | MATERIAL/ACABAMENTO |
|---|---|---|
| EXO | 97622 | DEMOLIÇÃO DE ALVENARIA DE BLOCO FURADO |

### 6.00 – ESQUADRIAS

| ORÇAM. | CÓD. | MATERIAL/ACABAMENTO |
|---|---|---|
| EXO | 4998 | PORTA DE MADEIRA-DE-LEI TIPO MEXICANA |
| EXO | 73933/1 | PORTA DE FERRO ABRIR, GRADE C/ CHAPA |
| EXO | 72118 | VIDRO TEMPERADO INCOLOR |
| EXO | 94573 | JANELA DE ALUMÍNIO DE CORRER |
| EXO | 39632 | CHAPA DE ACO GALVANIZADA |

### 7.00 – INSTALAÇÕES HIDROSANITÁRIAS

| ORÇAM. | CÓD. | MATERIAL/ACABAMENTO |
|---|---|---|
| EXO | 86901 | CUBA DE EMBUTIR OVAL EM LOUÇA BRANCA |
| EXO | 95469 | VASO SANITARIO SIFONADO CONVENCIONAL |
| EXO | 86931 | VASO SANITÁRIO SIFONADO COM CAIXA ACOP |
| EXO | 11697 | MICTORIO COLETIVO ACO INOX |
| EXO | 6148 | SIFAO PLASTICO FLEXIVEL |
| EXO | 86915 | TORNEIRA CROMADA DE MESA |
| EXO | 86912 | TORNEIRA CROMADA LONGA, PAREDE |
| EXO | COMP.1 | CHUVEIRO PLÁSTICO SIMPLES |
| EXO | 86884 | ENGATE FLEXÍVEL EM PLÁSTICO |
| EXO | 89985 | REGISTRO DE PRESSÃO BRUTO |
| EXO | 94499 | REGISTRO DE GAVETA BRUTO |
| EXO | 89957 | PONTO DE CONSUMO TERMINAL DE ÁGUA |

### 8.00 – INSTALAÇÕES ELÉTRICAS

| ORÇAM. | CÓD. | MATERIAL/ACABAMENTO |
|---|---|---|
| EXO | COMP.2 | LUMINÁRIA TIPO SPOT, DE SOBREPOR |
| EXO | 93042 | LÂMPADA LED 6 W BIVOLT BRANCA |
| EXO | 93043 | LÂMPADA LED 10 W BIVOLT BRANCA |
| EXO | 97607 | LUMINÁRIA ARANDELA TIPO TARTARUGA |
| EXO | 91953 | INTERRUPTOR SIMPLES (1 MÓDULO) |
| EXO | 91967 | INTERRUPTOR SIMPLES (3 MÓDULOS) |
| EXO | 91996 | TOMADA MÉDIA DE EMBUTIR (1 MÓDULO) |
| EXO | 39804 | QUADRO DE DISTRIBUICAO, COM BARRAMENTO |

### 9.00 – PISOS

| ORÇAM. | CÓD. | MATERIAL/ACABAMENTO |
|---|---|---|
| EXO | 73676/1 | PISO DE BORRACHA PASTILHADO |

### 11.00 – MUROS E ALAMBRADOS

| ORÇAM. | CÓD. | MATERIAL/ACABAMENTO |
|---|---|---|
| EXO | COMP.3 | TELA SOLDADA ARAME GALVANIZADO |

## QUADRO DE ACABAMENTOS

**PISO**

1. CERÂMICA 35x35cm PEI-5 COR GELO
2. PISO CIMENTADO TRACO 1:3 ESP. 3,0CM E PINTURA ACRILICA 3 DEMÃOS
3. PISO CIMENTADO TRACO 1:3 ESP. 3,0CM C/ IMPERM. E PINTURA ACRILICA 3 DEMÃOS
4. PISO INTERTRAVADO, COM BLOCO RETANGULAR COR NATURAL DE 20 X 10 CM
5. REPAROS EM TRECHOS DE PISO EXISTENTE E PINTURA ACRILICA 3 DEMÃOS
6. PINTURA ACRILICA EM PISO CIMENTADO, 3 DEMAOS

**PAREDE**

1. CERÂMICA 35x35cm PEI-5 COR GELO
2. PINTURA C/ TINTA LÁTEX ACRILICA EM PAREDES, 2 DEMÃOS
3. CERÂMICA 35x35cm PEI-5 COR GELO ATÉ 1,80M E PINTURA LÁTEX ATÉ PÉ-DIREITO
4. PINTURA C/ TINTA LÁTEX ACRILICA EM PAREDES, 2 DEMÃOS (MEIA PAREDE)

**TETO**

1. LAJE DE CONCRETO A SER CHAPISCADA, REBOCADA E PINTADA C/ PVA LATEX
2. LAJE DE CONCRETO A PINTAR C/ PVA LATEX
3. ESTRUTURA EM ALUMÍNIO E PLACAS DE POLICARBONATO

## LEGENDA DE INDICAÇÕES

INDICAÇÃO DE FACHADA — 01 PR-01 — INDICAÇÃO DA FACHADA / NÚMERO DA PRANCHA

INDICAÇÃO DE CORTE — 01 PR-01 — INDICAÇÃO DO CORTE / NÚMERO DA PRANCHA

INDICAÇÃO DE ESCALA/TÍTULO — NÚMERO DO DESENHO — TÍTULO DO DESENHO / ESCALA DO DESENHO

PREFEITURA

SEINFRA APROVADO PMVC

PROPRIETÁRIO

PROJETO

PROJETO — Rafael Silva de Matos Brito — CREA-CE 152342

CÁLCULO

CONSTRUÇÃO

PROPRIETÁRIO

**PREFEITURA MUNICIPAL DE VIÇOSA DO CEARÁ**

PROJETO: REFORMA E RECUPERAÇÃO DO ESTADIO MUNICIPAL JOÃO FIRMINO DE SOUSA

LOCAL: Rua Lamartine Nogueira - Município de Viçosa do Ceará - CE

PREFEITURA MUNICIPAL VIÇOSA do CEARÁ UNIDOS PELO POVO

| DESENHOS DA PRANCHA | ESCALA |
|---|---|
| 1 - PLANTA BAIXA GERAL | 1 / 300 |

| RESPONSÁVEL - PROJETO | RESPONSÁVEL - DESENHO | DATA | PRANCHA |
|---|---|---|---|
| Rafael S. de Matos Brito | Rafael S. de Matos Brito | MAR 2019 | 01/10 |