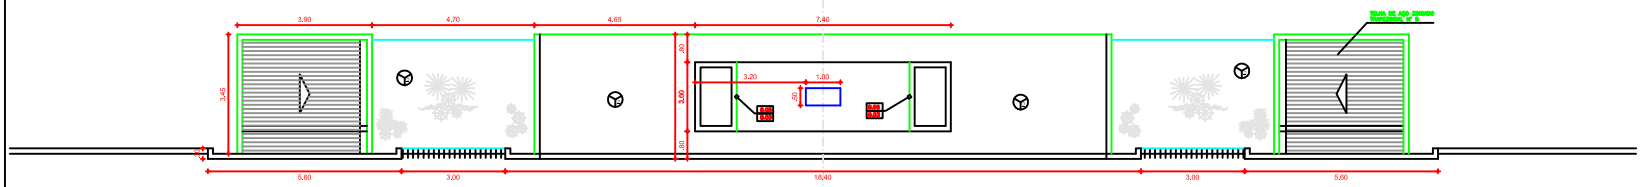

1 ACESSO PRINCIPAL - COBERTA
ESC.: 1/75

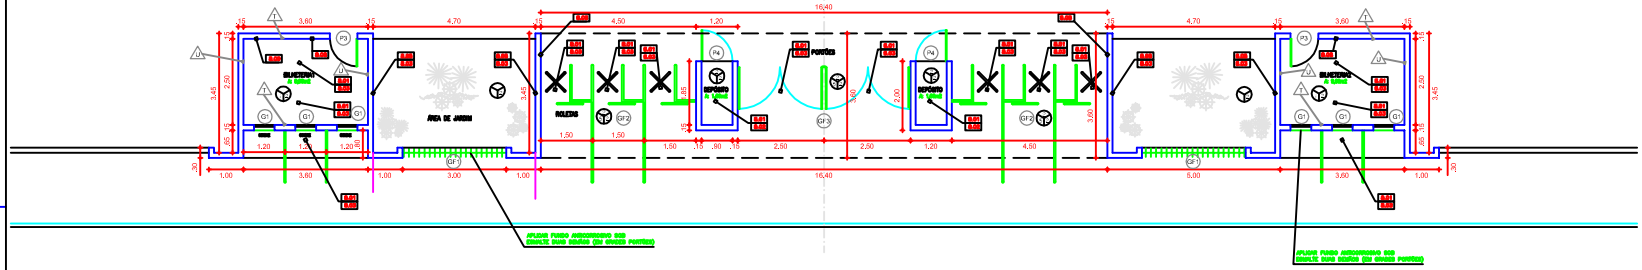

2 ACESSO PRINCIPAL - PLANTA BAIXA
ESC.: 1/75

QUADRO DE ACABAMENTOS

PISO

1	CERÂMICA 35x35cm PEI-5 COR GELO
2	PISO CIMENTADO TRAÇO 1:3 ESP. 3,0CM E PINTURA ACRILICA 3 DEMÃOS
3	PISO CIMENTADO TRAÇO 1:3 ESP. 3,0CM C/ IMPERM. E PINTURA ACRILICA 3 DEMÃOS
4	PISO INTERTRAVADO, COM BLOCO RETANGULAR COR NATURAL DE 20 X 10 CM
5	REPAROS EM TRECHOS DE PISO EXISTENTE E PINTURA ACRILICA 3 DEMÃOS
6	PINTURA ACRILICA EM PISO CIMENTADO, 3 DEMÃOS

PAREDE

1	CERÂMICA 35x35cm PEI-5 COR GELO
2	PINTURA C/ TINTA LÁTEX ACRILICA EM PAREDES, 2 DEMÃOS
3	CERÂMICA 35x35cm PEI-5 COR GELO ATÉ 1,90M E PINTURA LÁTEX ATÉ PÉ-DIREITO
4	PINTURA C/ TINTA LÁTEX ACRILICA EM PAREDES, 2 DEMÃOS (MEIA PAREDE)

TETO

1	LAJE DE CONCRETO A SER CHAPISCADA, REBOCADA E PINTADA C/ PVA LATEX
2	LAJE DE CONCRETO A PINTAR C/ PVA LATEX
3	ESTRUTURA EM ALUMÍNIO E PLACAS DE POLICARBONATO

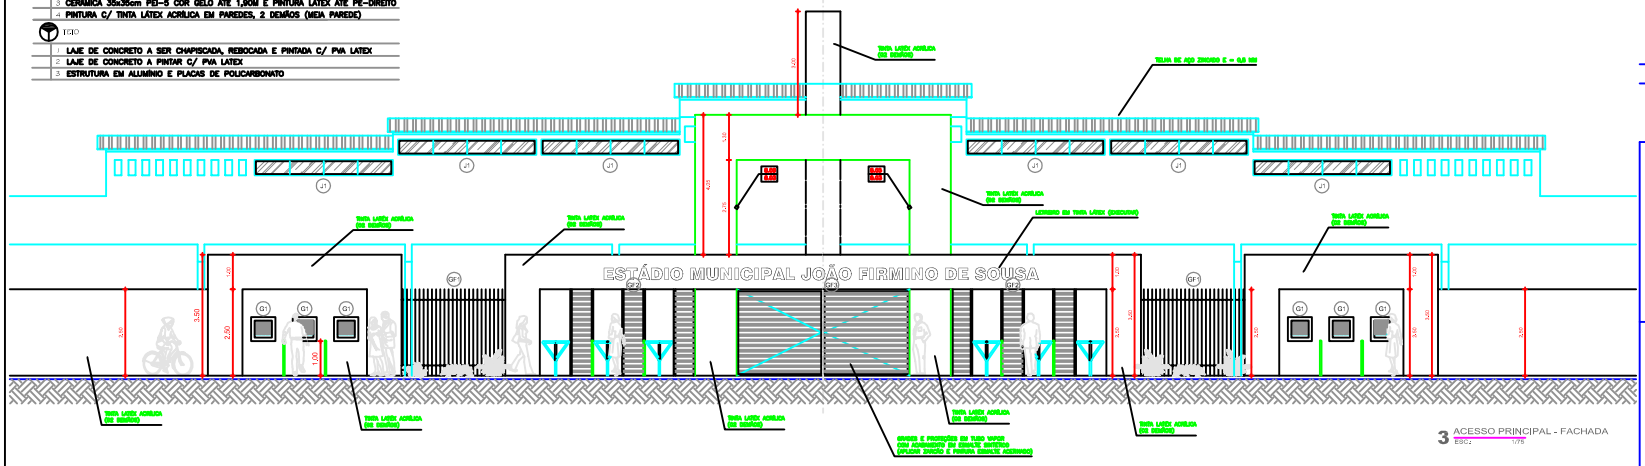

3 ACESSO PRINCIPAL - FACHADA
ESC.: 1/75

LOCALIZAÇÃO DE SERVIÇOS ORÇADOS

1.00 – SERVIÇOS PRELIMINARES

ORÇAM.	CÓD.	MATERIAL/ACABAMENTO
[illegible]	97622	DEMOLIÇÃO DE ALVENARIA DE BLOCO FURADO

6.00 – ESQUADRIAS

ORÇAM.	CÓD.	MATERIAL/ACABAMENTO
[illegible]	4998	PORTA DE MADEIRA-DE-LEI TIPO MEXICANA
[illegible]	73933/1	PORTA DE FERRO ABRIR, GRADE C/ CHAPA
[illegible]	72118	VIDRO TEMPERADO INCOLOR
[illegible]	94573	JANELA DE ALUMÍNIO DE CORRER
[illegible]	39632	CHAPA DE ACO GALVANIZADA

7.00 – INSTALAÇÕES HIDROSANITÁRIAS

ORÇAM.	CÓD.	MATERIAL/ACABAMENTO
[illegible]	86901	CUBA DE EMBUTIR OVAL EM LOUÇA BRANCA
[illegible]	95469	VASO SANITARIO SIFONADO CONVENCIONAL
[illegible]	86931	VASO SANITÁRIO SIFONADO COM CAIXA ACOP
[illegible]	11697	MICTORIO COLETIVO ACO INOX
[illegible]	6148	SIFAO PLASTICO FLEXIVEL
[illegible]	86915	TORNEIRA CROMADA DE MESA
[illegible]	86912	TORNEIRA CROMADA LONGA, PAREDE
[illegible]	COMP.1	CHUVEIRO PLÁSTICO SIMPLES
[illegible]	86884	ENGATE FLEXÍVEL EM PLÁSTICO
[illegible]	89985	REGISTRO DE PRESSÃO BRUTO
[illegible]	94499	REGISTRO DE GAVETA BRUTO
[illegible]	89957	PONTO DE CONSUMO TERMINAL DE ÁGUA

8.00 – INSTALAÇÕES ELÉTRICAS

ORÇAM.	CÓD.	MATERIAL/ACABAMENTO
[illegible]	COMP.2	LUMINÁRIA TIPO SPOT, DE SOBREPOR
[illegible]	93042	LÂMPADA LED 6 W BIVOLT BRANCA
[illegible]	93043	LÂMPADA LED 10 W BIVOLT BRANCA
[illegible]	97607	LUMINÁRIA ARANDELA TIPO TARTARUGA
[illegible]	91953	INTERRUPTOR SIMPLES (1 MÓDULO)
[illegible]	91967	INTERRUPTOR SIMPLES (3 MÓDULOS)
[illegible]	91996	TOMADA MÉDIA DE EMBUTIR (1 MÓDULO)
[illegible]	39804	QUADRO DE DISTRIBUICAO, COM BARRAMENTO

9.00 – PISOS

ORÇAM.	CÓD.	MATERIAL/ACABAMENTO
[illegible]	73676/1	PISO DE BORRACHA PASTILHADO

11.00 – MUROS E ALAMBRADOS

ORÇAM.	CÓD.	MATERIAL/ACABAMENTO
[illegible]	COMP.3	TELA SOLDADA ARAME GALVANIZADO

QUADRO DE ESQUADRIAS

PORTAS

LEG	DIMENSÕES	MATERIAL / ACABAMENTO
PB	0.60 X 1.80	PORTA MADEIRA TIPO MEXICANA
P2	0.70 X 2.10	PORTA MADEIRA TIPO MEXICANA
P3	0.80 X 2.10	PORTA MADEIRA TIPO MEXICANA
P4	0.90 X 2.10	PORTA MADEIRA TIPO MEXICANA
P5	1.00 X 2.10	PORTA MADEIRA TIPO MEXICANA
G1	0.70 X 0.62	GRADE DE FERRO TUBULAR

JANELAS

J1	4.00 X 0.35	ALUMÍNIO + VIDRO
J2	2.00 X 1.00	ALUMÍNIO + VIDRO
C1	0.90 X 0.33	COBOGÓ ANTI-CHUVA
C2	8.00 X 0.35	COBOGÓ ANTI-CHUVA
C3	5.60 X 0.68	COBOGÓ ANTI-CHUVA

PORTÕES

PF1	5.80 X 2.90	PORTÃO DE FERRO EM CHAPA
PF2	4.22 X 2.42	PORTÃO EM TUBOS C/ TELA GALV.
C1	0.90 X 0.33	COBOGÓ ANTI-CHUVA
C2	8.00 X 0.35	COBOGÓ ANTI-CHUVA
C3	5.60 X 0.68	COBOGÓ ANTI-CHUVA
GF1	3.00 X 2.50	GRADE DE FERRO TUBULAR
GF2	4.50 X 2.50	GRADE DE FERRO TUBULAR
GF3	5.00 X 2.50	GRADE DE FERRO TUBULAR
GF4	5.00 X 1.30	GRADE DE FERRO TIPO TUCULINHO
GF5	1.00 X 2.30	PORTÃO DE FERRO EM CHAPA
GF6	1.00 X 2.10	GRADE DE FERRO TIPO TUCULINHO
GF7	1.50 X 2.00	GRADE DE FERRO TIPO TUCULINHO
GF8	1.00 X 2.00	GRADE DE FERRO TIPO TUCULINHO
GF9	0.80 X 1.33	PORTÃO DE FERRO EM CHAPA
GF10	0.70 X 0.90	PORTÃO DE FERRO EM CHAPA

LEGENDA DE INDICAÇÕES

INDICAÇÃO DE FACHADA: 01 / PR-01 — INDICAÇÃO DA FACHADA / NÚMERO DA PRANCHA

INDICAÇÃO DE CORTE: 01 / PR-01 — INDICAÇÃO DO CORTE / NÚMERO DA PRANCHA

INDICAÇÃO DE ESCALA/TÍTULO: NÚMERO DO DESENHO — TÍTULO DO DESENHO / ESCALA DO DESENHO

PREFEITURA

PROPRIETÁRIO

PROJETO

PROJETO: Rafael Silva de Matos Brito CREA-CE 152342

CÁLCULO

CONSTRUÇÃO

SEINFRA APROVADO PMVC

PROPRIETÁRIO

PREFEITURA MUNICIPAL DE VIÇOSA DO CEARÁ

PROJETO: REFORMA E RECUPERAÇÃO DO ESTÁDIO MUNICIPAL JOÃO FIRMINO DE SOUSA

LOCAL: Rua Lamartine Nogueira - Município de Viçosa do Ceará - CE

PREFEITURA MUNICIPAL VIÇOSA DO CEARÁ UNIDOS PELO POVO

DESENHOS DA PRANCHA	ESCALA
1 - ACESSO PRINCIPAL - COBERTA	1 / 75
2 - ACESSO PRINCIPAL - PLANTA BAIXA	1 / 75
3 - ACESSO PRINCIPAL - FACHADA	1 / 75

RESPONSÁVEL - PROJETO: Rafael S. de Matos Brito | RESPONSÁVEL - DESENHO: Rafael S. de Matos Brito | DATA: MAR 2019 | PRANCHA 02/10