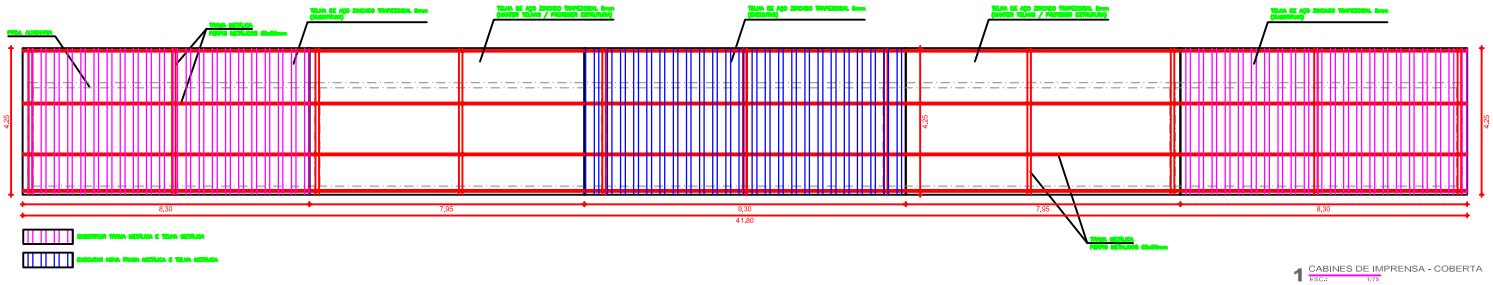

1 CABINES DE IMPRENSA - COBERTA
ESC.: 1/75

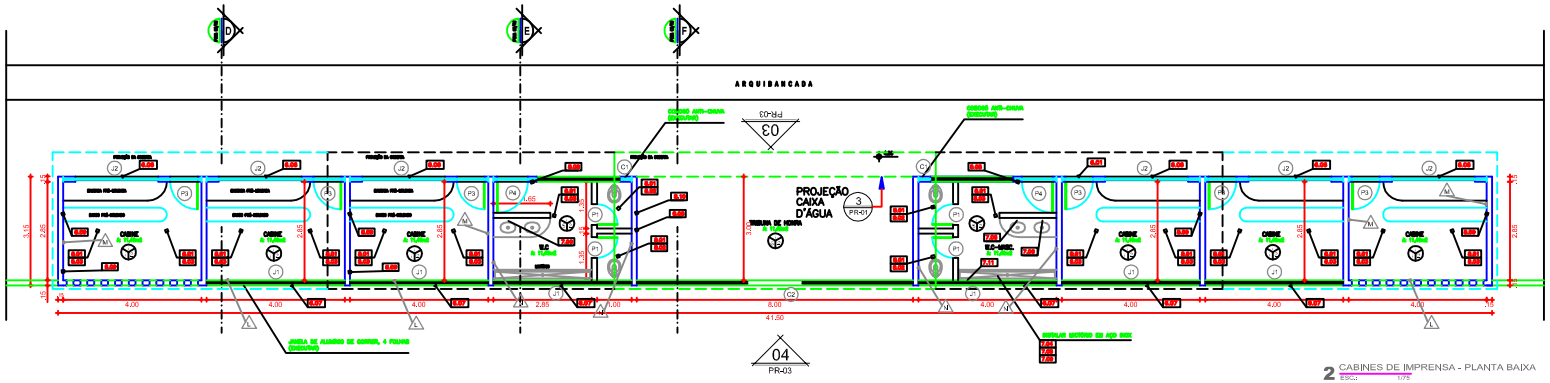

2 CABINES DE IMPRENSA - PLANTA BAIXA
ESC.: 1/75

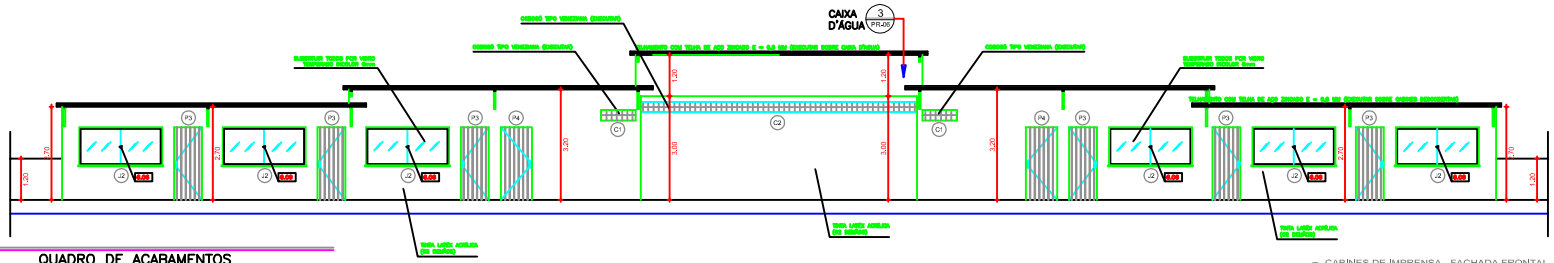

3 CABINES DE IMPRENSA - FACHADA FRONTAL
ESC.: 1/75

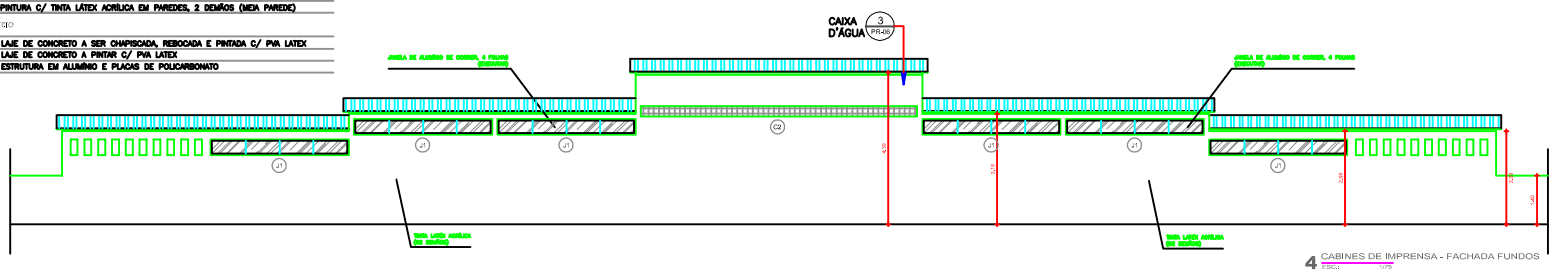

4 CABINES DE IMPRENSA - FACHADA FUNDOS
ESC.: 1/75

QUADRO DE ACABAMENTOS

PISO

1. CERÂMICA 35x35cm PEI-5 COR GELO
2. PISO CIMENTADO TRAÇO 1:3 ESP. 3,0CM E PINTURA ACRILICA 3 DEMÃOS
3. PISO CIMENTADO TRAÇO 1:3 ESP. 3,0CM C/ IMPERM. E PINTURA ACRILICA 3 DEMÃOS
4. PISO INTERTRAVADO, COM BLOCO RETANGULAR COR NATURAL DE 20 X 10 CM
5. REPAROS EM TRECHOS DE PISO EXISTENTE E PINTURA ACRILICA 3 DEMÃOS
6. PINTURA ACRILICA EM PISO CIMENTADO, 3 DEMAOS

PAREDE

1. CERÂMICA 35x35cm PEI-5 COR GELO
2. PINTURA C/ TINTA LÁTEX ACRILICA EM PAREDES, 2 DEMÃOS
3. CERÂMICA 35x35cm PEI-5 COR GELO ATÉ 1,90M E PINTURA LÁTEX ATÉ PÉ-DIREITO
4. PINTURA C/ TINTA LÁTEX ACRILICA EM PAREDES, 2 DEMÃOS (MEIA PAREDE)

TETO

1. LAJE DE CONCRETO A SER CHAPISCADA, REBOCADA E PINTADA C/ PVA LATEX
2. LAJE DE CONCRETO A PINTAR C/ PVA LATEX
3. ESTRUTURA EM ALUMÍNIO E PLACAS DE POLICARBONATO

LOCALIZAÇÃO DE SERVIÇOS ORÇADOS

1.00 – SERVIÇOS PRELIMINARES

ORÇAM.	CÓD.	MATERIAL/ACABAMENTO
1.01	97622	DEMOLIÇÃO DE ALVENARIA DE BLOCO FURADO

6.00 – ESQUADRIAS

ORÇAM.	CÓD.	MATERIAL/ACABAMENTO
6.01	4998	PORTA DE MADEIRA-DE-LEI TIPO MEXICANA
6.02	73033/1	PORTA DE FERRO ABRIR, GRADE C/ CHAPA
6.03	72118	VIDRO TEMPERADO INCOLOR
6.04	94573	JANELA DE ALUMÍNIO DE CORRER
6.05	39632	CHAPA DE ACO GALVANIZADA

7.00 – INSTALAÇÕES HIDROSANITÁRIAS

ORÇAM.	CÓD.	MATERIAL/ACABAMENTO
7.01	86901	CUBA DE EMBUTIR OVAL EM LOUÇA BRANCA
7.02	95469	VASO SANITARIO SIFONADO CONVENCIONAL
7.03	86931	VASO SANITÁRIO SIFONADO COM CAIXA ACOP
7.04	11697	MICTORIO COLETIVO ACO INOX
7.05	6148	SIFAO PLASTICO FLEXIVEL
7.06	86915	TORNEIRA CROMADA DE MESA
7.07	86912	TORNEIRA CROMADA LONGA, PAREDE
7.08	COMP.1	CHUVEIRO PLÁSTICO SIMPLES
7.09	86884	ENGATE FLEXÍVEL EM PLÁSTICO
7.10	89985	REGISTRO DE PRESSÃO BRUTO
7.11	94499	REGISTRO DE GAVETA BRUTO
7.12	89957	PONTO DE CONSUMO TERMINAL DE ÁGUA

8.00 – INSTALAÇÕES ELÉTRICAS

ORÇAM.	CÓD.	MATERIAL/ACABAMENTO
8.01	COMP.2	LUMINÁRIA TIPO SPOT, DE SOBREPOR
8.02	93042	LÂMPADA LED 6 W BIVOLT BRANCA
8.03	93043	LÂMPADA LED 10 W BIVOLT BRANCA
8.04	97607	LUMINÁRIA ARANDELA TIPO TARTARUGA
8.05	91953	INTERRUPTOR SIMPLES (1 MÓDULO)
8.06	91967	INTERRUPTOR SIMPLES (3 MÓDULOS)
8.07	91996	TOMADA MÉDIA DE EMBUTIR (1 MÓDULO)
8.08	39804	QUADRO DE DISTRIBUICAO, COM BARRAMENTO

9.00 – PISOS

ORÇAM.	CÓD.	MATERIAL/ACABAMENTO
9.01	73676/1	PISO DE BORRACHA PASTILHADO

11.00 – MUROS E ALAMBRADOS

ORÇAM.	CÓD.	MATERIAL/ACABAMENTO
11.01	COMP.3	TELA SOLDADA ARAME GALVANIZADO

QUADRO DE ESQUADRIAS

PORTAS

LEG	DIMENSÕES	MATERIAL / ACABAMENTO
P8	0.60 X 1.80	PORTA MADEIRA TIPO MEXICANA
P2	0.70 X 2.10	PORTA MADEIRA TIPO MEXICANA
P3	0.80 X 2.10	PORTA MADEIRA TIPO MEXICANA
P4	0.90 X 2.10	PORTA MADEIRA TIPO MEXICANA
P5	1.00 X 2.10	PORTA MADEIRA TIPO MEXICANA
G1	0.70 X 0.62	GRADE DE FERRO TUBULAR

JANELAS

J1	4.00 X 0.35	ALUMÍNIO + VIDRO
J2	2.00 X 1.00	ALUMÍNIO + VIDRO
C1	0.90 X 0.33	COBOGÓ ANTI-CHUVA
C2	8.00 X 0.35	COBOGÓ ANTI-CHUVA
C3	5.60 X 0.68	COBOGÓ ANTI-CHUVA

PORTÕES

PF1	5.80 X 2.90	PORTÃO DE FERRO EM CHAPA
PF2	4.22 X 2.42	PORTÃO EM TUBOS C/ TELA GALV.
C1	0.90 X 0.33	COBOGÓ ANTI-CHUVA
C2	8.00 X 0.35	COBOGÓ ANTI-CHUVA
C3	5.60 X 0.68	COBOGÓ ANTI-CHUVA
GF1	3.00 X 2.50	GRADE DE FERRO TUBULAR
GF2	4.50 X 2.50	GRADE DE FERRO TUBULAR
GF3	5.00 X 2.50	GRADE DE FERRO TUBULAR
GF4	5.00 X 1.30	GRADE DE FERRO TIPO TUCULINHO
GF5	1.00 X 2.30	PORTÃO DE FERRO EM CHAPA
GF6	1.00 X 2.10	GRADE DE FERRO TIPO TUCULINHO
GF7	1.50 X 2.00	GRADE DE FERRO TIPO TUCULINHO
GF8	1.00 X 2.00	GRADE DE FERRO TIPO TUCULINHO
GF9	0.80 X 1.33	PORTÃO DE FERRO EM CHAPA
GF10	0.70 X 0.90	PORTÃO DE FERRO EM CHAPA

LEGENDA DE INDICAÇÕES

INDICAÇÃO DE FACHADA: 01 / PR-01 — INDICAÇÃO DA FACHADA / NÚMERO DA PRANCHA

INDICAÇÃO DE CORTE: 01 / PR-01 — INDICAÇÃO DO CORTE / NÚMERO DA PRANCHA

INDICAÇÃO DE ESCALA/TÍTULO: NÚMERO DO DESENHO — TÍTULO DO DESENHO / ESCALA DO DESENHO

PREFEITURA

PROPRIETÁRIO

PROJETO

PROJETO Rafael Silva de Matos Brito CREA-CE 152342

CÁLCULO

CONSTRUÇÃO

SEINFRA APROVADO PMVC

PROPRIETÁRIO

PREFEITURA MUNICIPAL DE VIÇOSA DO CEARÁ

PROJETO: REFORMA E RECUPERAÇÃO DO ESTÁDIO MUNICIPAL JOÃO FIRMINO DE SOUSA

LOCAL: Rua Lamartine Nogueira - Município de Viçosa do Ceará - CE

PREFEITURA MUNICIPAL DE VIÇOSA DO CEARÁ — UNIDOS PELO POVO

DESENHOS DA PRANCHA	ESCALA
1 - CABINES DE IMPRENSA - COBERTA	1 / 75
2 - CABINES DE IMPRENSA - PLANTA BAIXA	1 / 75
3 - CABINES DE IMPRENSA - FAC. FRONTAL	1 / 75
4 - CABINES DE IMPRENSA - FAC. FUNDOS	1 / 75

RESPONSÁVEL - PROJETO: Rafael S. de Matos Brito

RESPONSÁVEL - DESENHO: Rafael S. de Matos Brito

DATA: MAR 2019

PRANCHA 03/10