
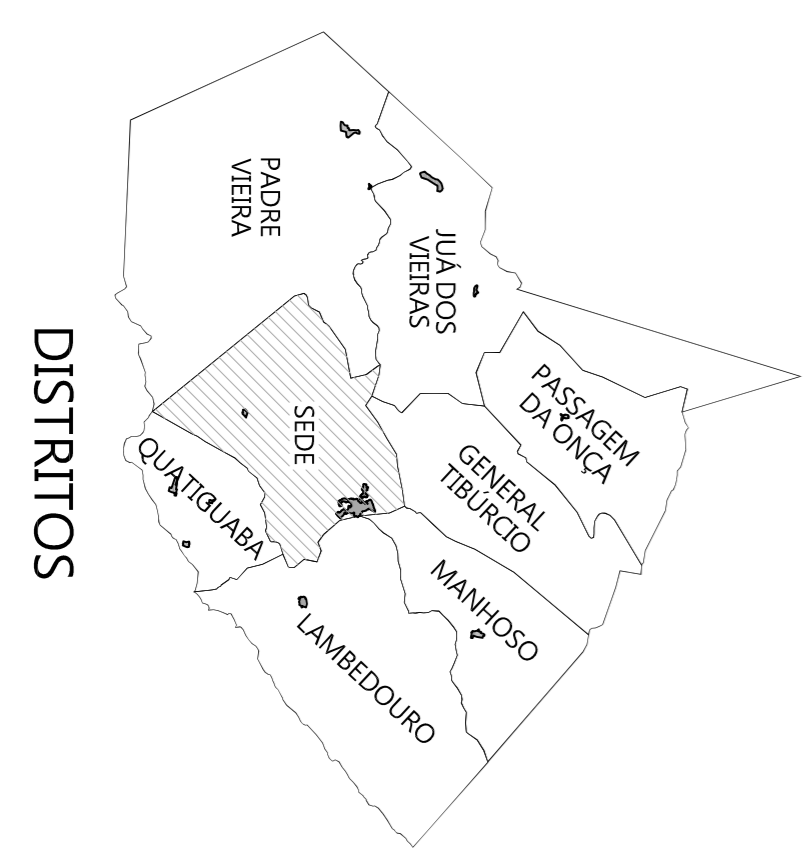


COORDENADAS			
PONTO	LATITUDE	LONGITUDE	ELEV.
P-01	3°34'33,70"S	41° 5'13,90"O	643m

1 LOCALIZAÇÃO
ESC.: 1 / 3000

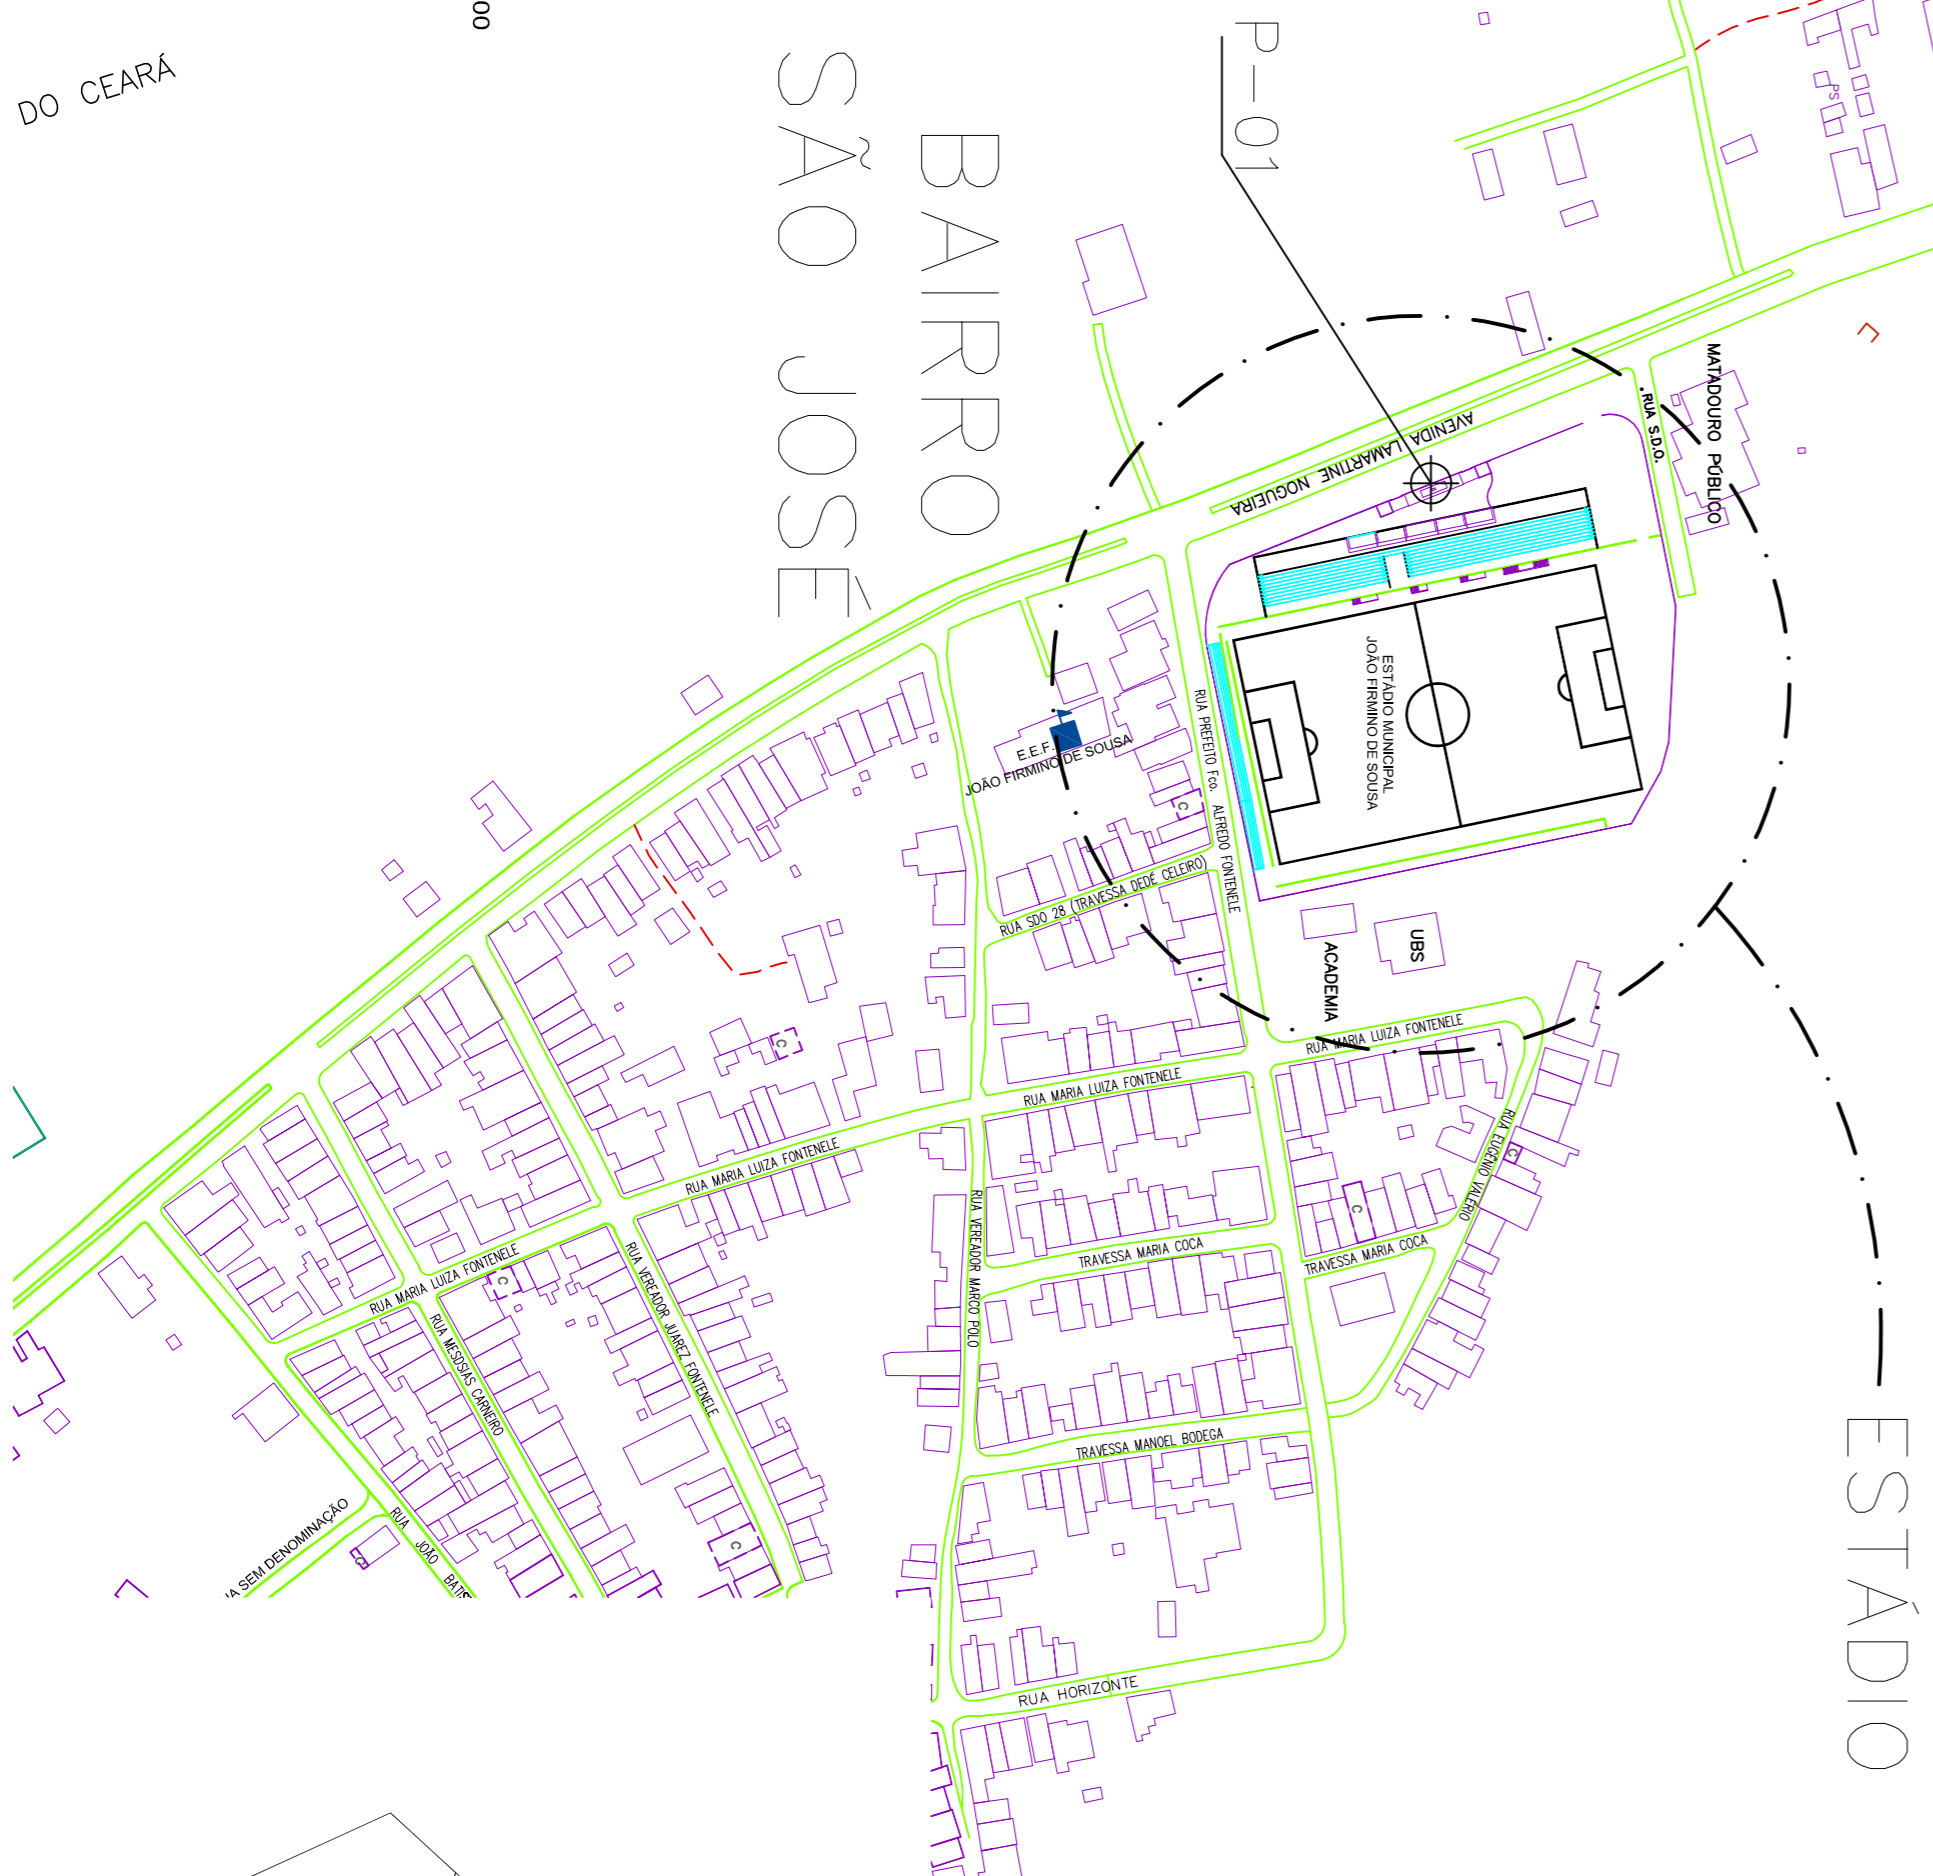

LEGENDA DE INDICAÇÕES

INDICAÇÃO DE ESCALAR/TÍTULO
NÚMERO DO DESENHO
TÍTULO DO DESENHO
ESCALA DO DESENHO

COELCE	CAGECE
--------	--------

ISS PROJETO	ISS CONSTRUÇÃO
-------------	----------------

CREA	PREFEITURA
------	------------

PROPRIETÁRIO	
PROJETO	
PROJETO	Rafael Silva de Matos Brito CREA-Ce 13.234-D
CÁLCULO	
CONSTRUÇÃO	



PREFEITURA MUNICIPAL DE VIÇOSA DO CEARÁ

PROJETO: REFORMA E RECUPERAÇÃO DO ESTÁDIO JOÃO FIRMINO DE SOUSA
LOCAL: Bairro São José - Rua Lamartine Nogueira - Município de Viçosa do Ceará - CE



DESENHOS DA PRANCHA
ESCALA
1 - LOCALIZAÇÃO
1 / 3000

RESPONSÁVEL - PROJETO: Rafael S. de Matos Brito | RESPONSÁVEL - DESENHO: Rafael S. de Matos Brito | DATA: MAR/2019 | PRANCHA: 08/10