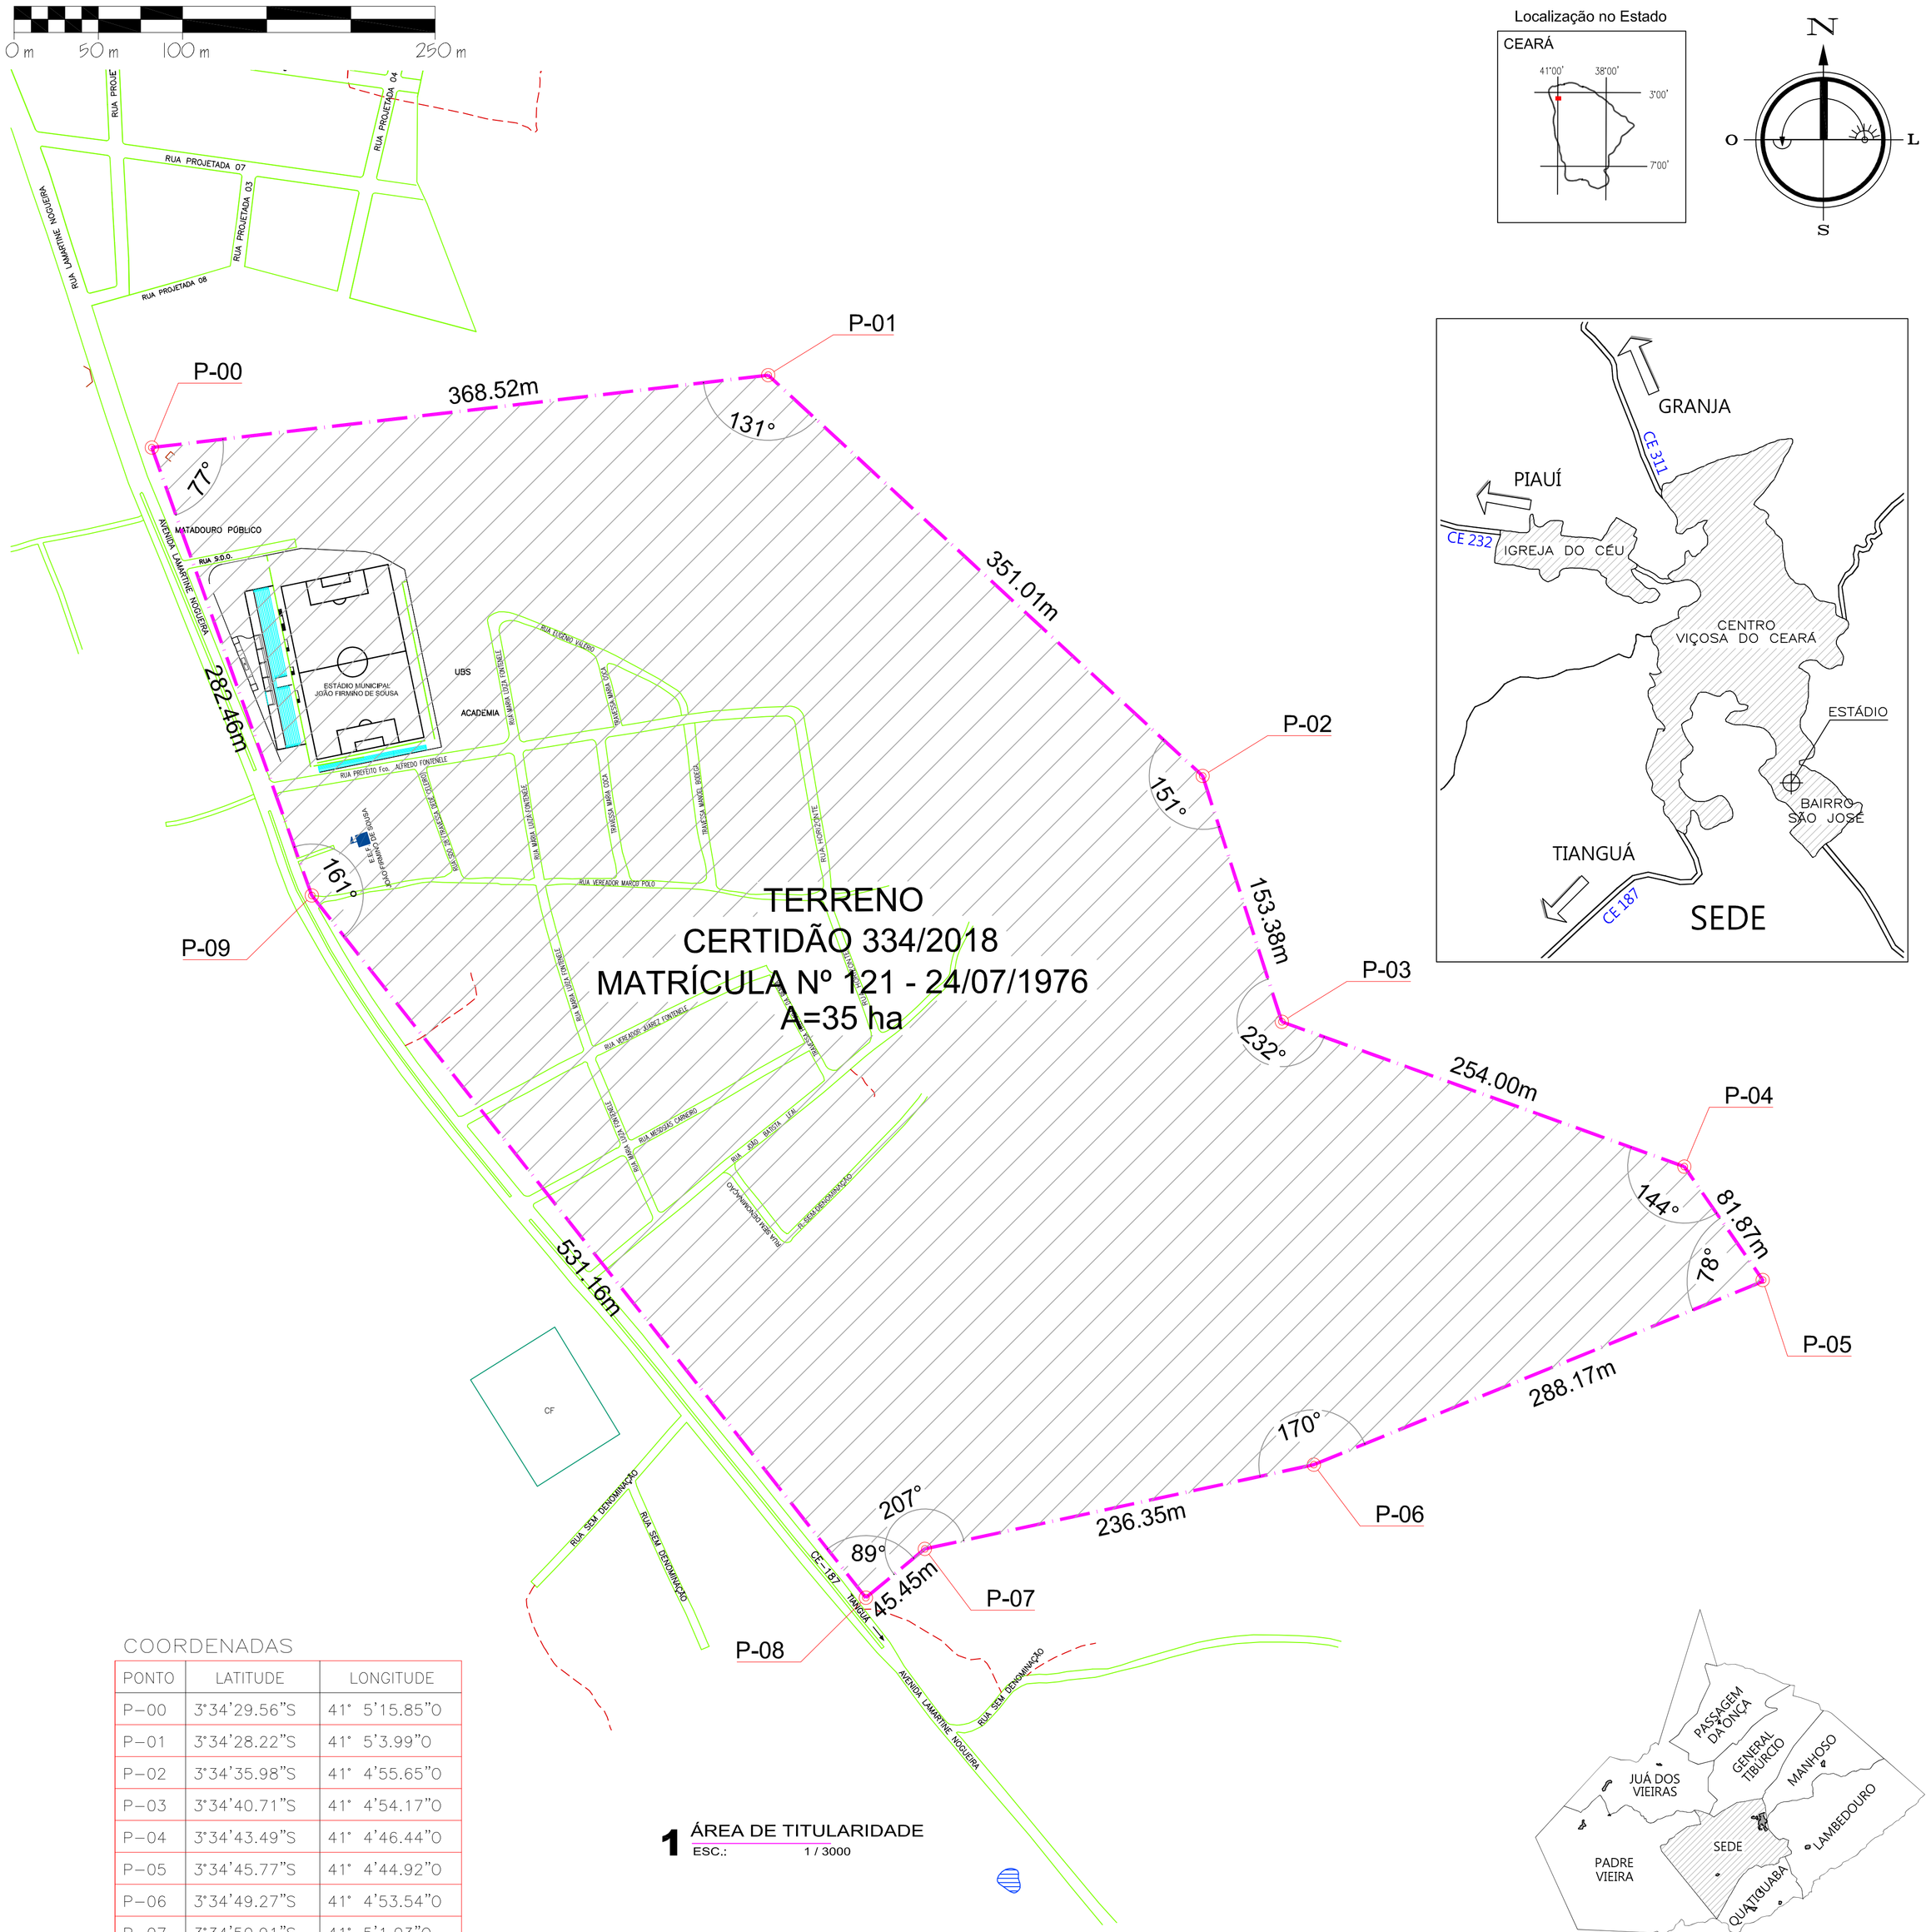

COORDENADAS

PONTO	LATITUDE	LONGITUDE
P–00	3°34'29.56"S	41° 5'15.85"O
P–01	3°34'28.22"S	41° 5'3.99"O
P–02	3°34'35.98"S	41° 4'55.65"O
P–03	3°34'40.71"S	41° 4'54.17"O
P–04	3°34'43.49"S	41° 4'46.44"O
P–05	3°34'45.77"S	41° 4'44.92"O
P–06	3°34'49.27"S	41° 4'53.54"O
P–07	3°34'50.91"S	41° 5'1.03"O
P–08	3°34'51.85"S	41° 5'2.20"O
P–09	3°34'38.22"S	41° 5'12.82"O

LEGENDA DE INDICAÇÕES

INDICAÇÃO DE ESCALA/TÍTULO

NÚMERO DO DESENHO 1 TÍTULO DO DESENHO
ESCALA DO DESENHO

COELCE | CAGECE

ISS. PROJETO | ISS. CONSTRUÇÃO

CREA | PREFEITURA

PROPRIETARIO

PROJETO

PROJETO Rafael Silva de Matos Brito
CREA-Ce 13.234-D

CÁLCULO

CONSTRUÇÃO

SEINFRA APROVADO PMVC

PROPRIETÁRIO
PREFEITURA MUNICIPAL DE VIÇOSA DO CEARÁ
PROJETO: REFORMA E RECUPERAÇÃO DO ESTÁDIO JOÃO FIRMINO DE SOUSA
LOCAL: Bairro São José - Rua Lamartine Nogueira - Município de Viçosa do Ceará - CE

PREFEITURA MUNICIPAL VIÇOSADOCEARÁ UNIDOS PELO POVO

DESENHOS DA PRANCHA	ESCALA
1 - ÁREA DE TITULARIDADE	1 / 3000

RESPONSÁVEL - PROJETO: Rafael S. de Matos Brito
RESPONSÁVEL - DESENHO: Rafael S. de Matos Brito
DATA: MAR/2019
PRANCHA 10/10