




LEGENDA DO PERFIL
 — GREIDE
 — TERRENO

LEGENDA


- PAVIMENTAÇÃO EM PEDRA TOSCA A SER EXECUTADA
- CERCA DE ARAME
- POSTE DE ILUMINAÇÃO
- EDIFICAÇÃO

QUADRO RESUMO DE VIAS DA PAVIMENTAÇÃO

LOGRADOURO	CALÇAMENTO (m ²)	MEIO-FIO (m)	SARILETA (m ²) L=0,35m	LARGURA P.TOSCA(m)
RUA SDO 08	6.264,00	2.159,97	756,00	5,80m

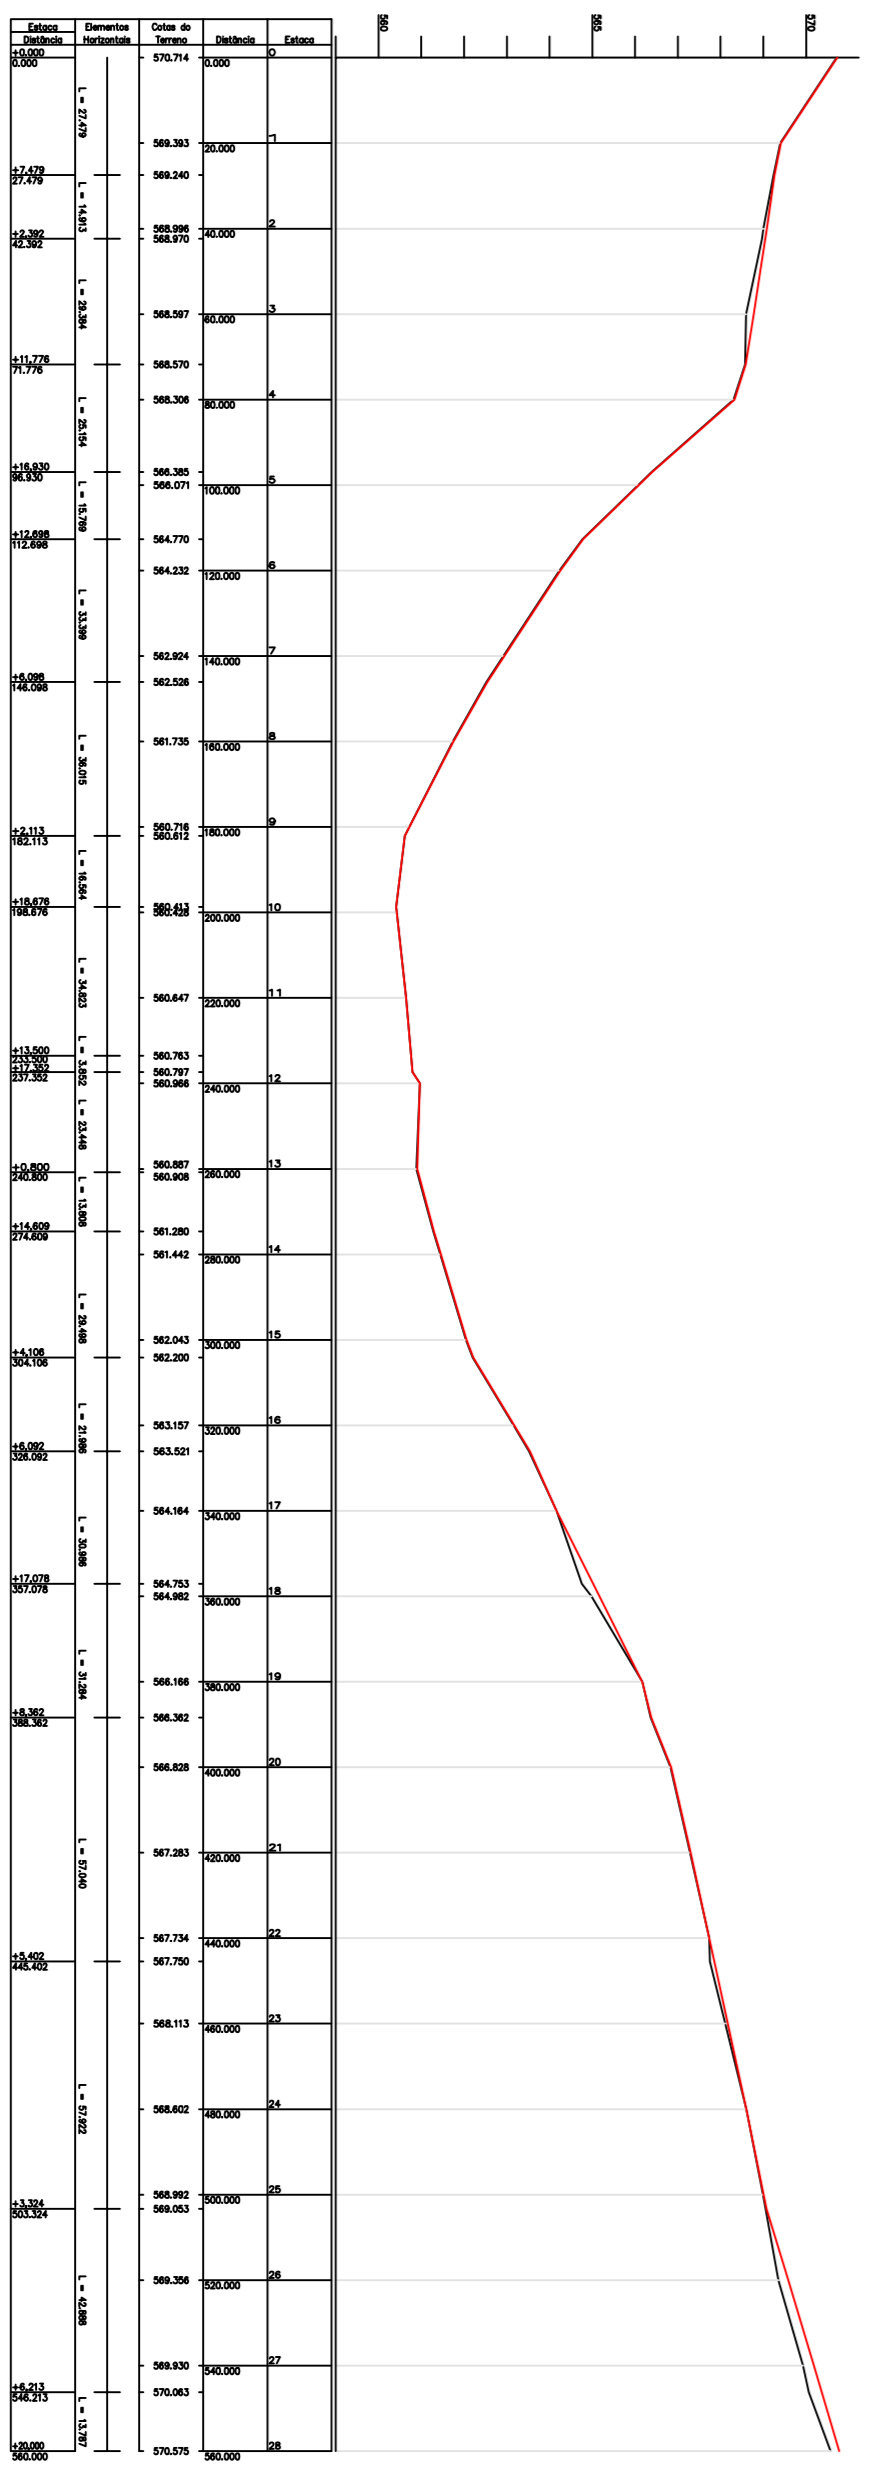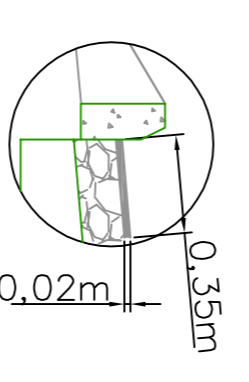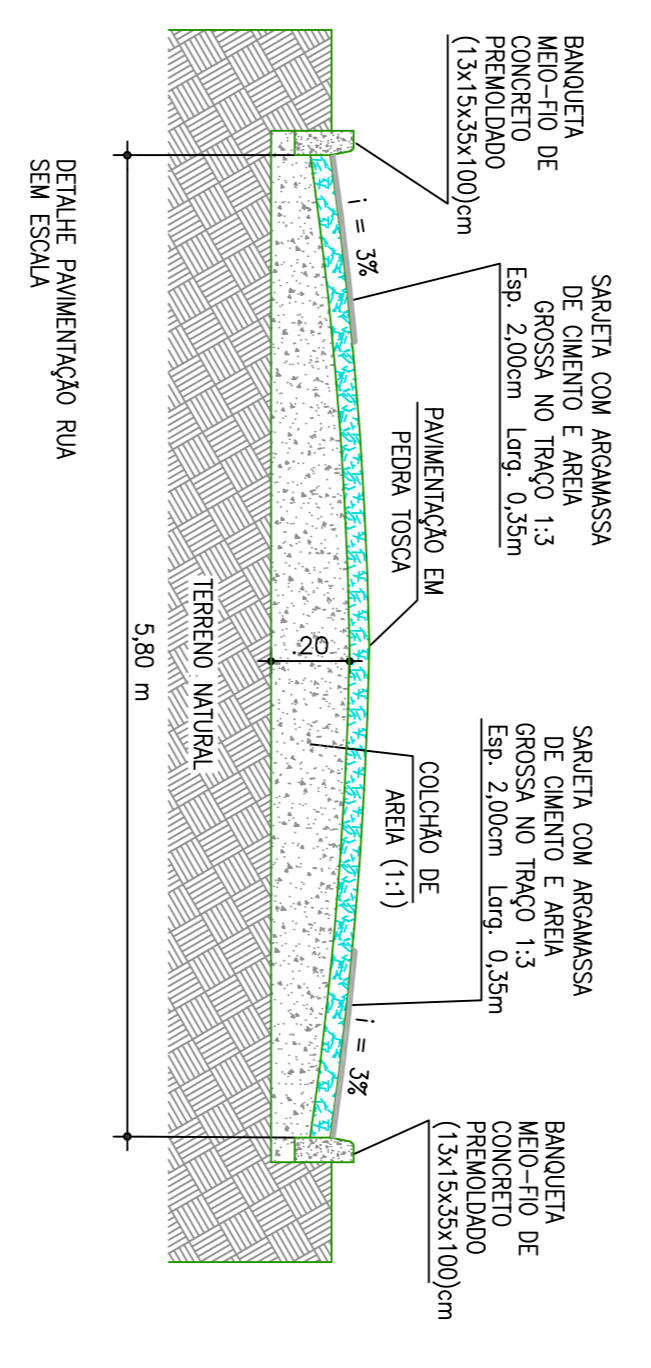

LEGENDA DO PERFIL
 — GREIDE
 — TERRENO

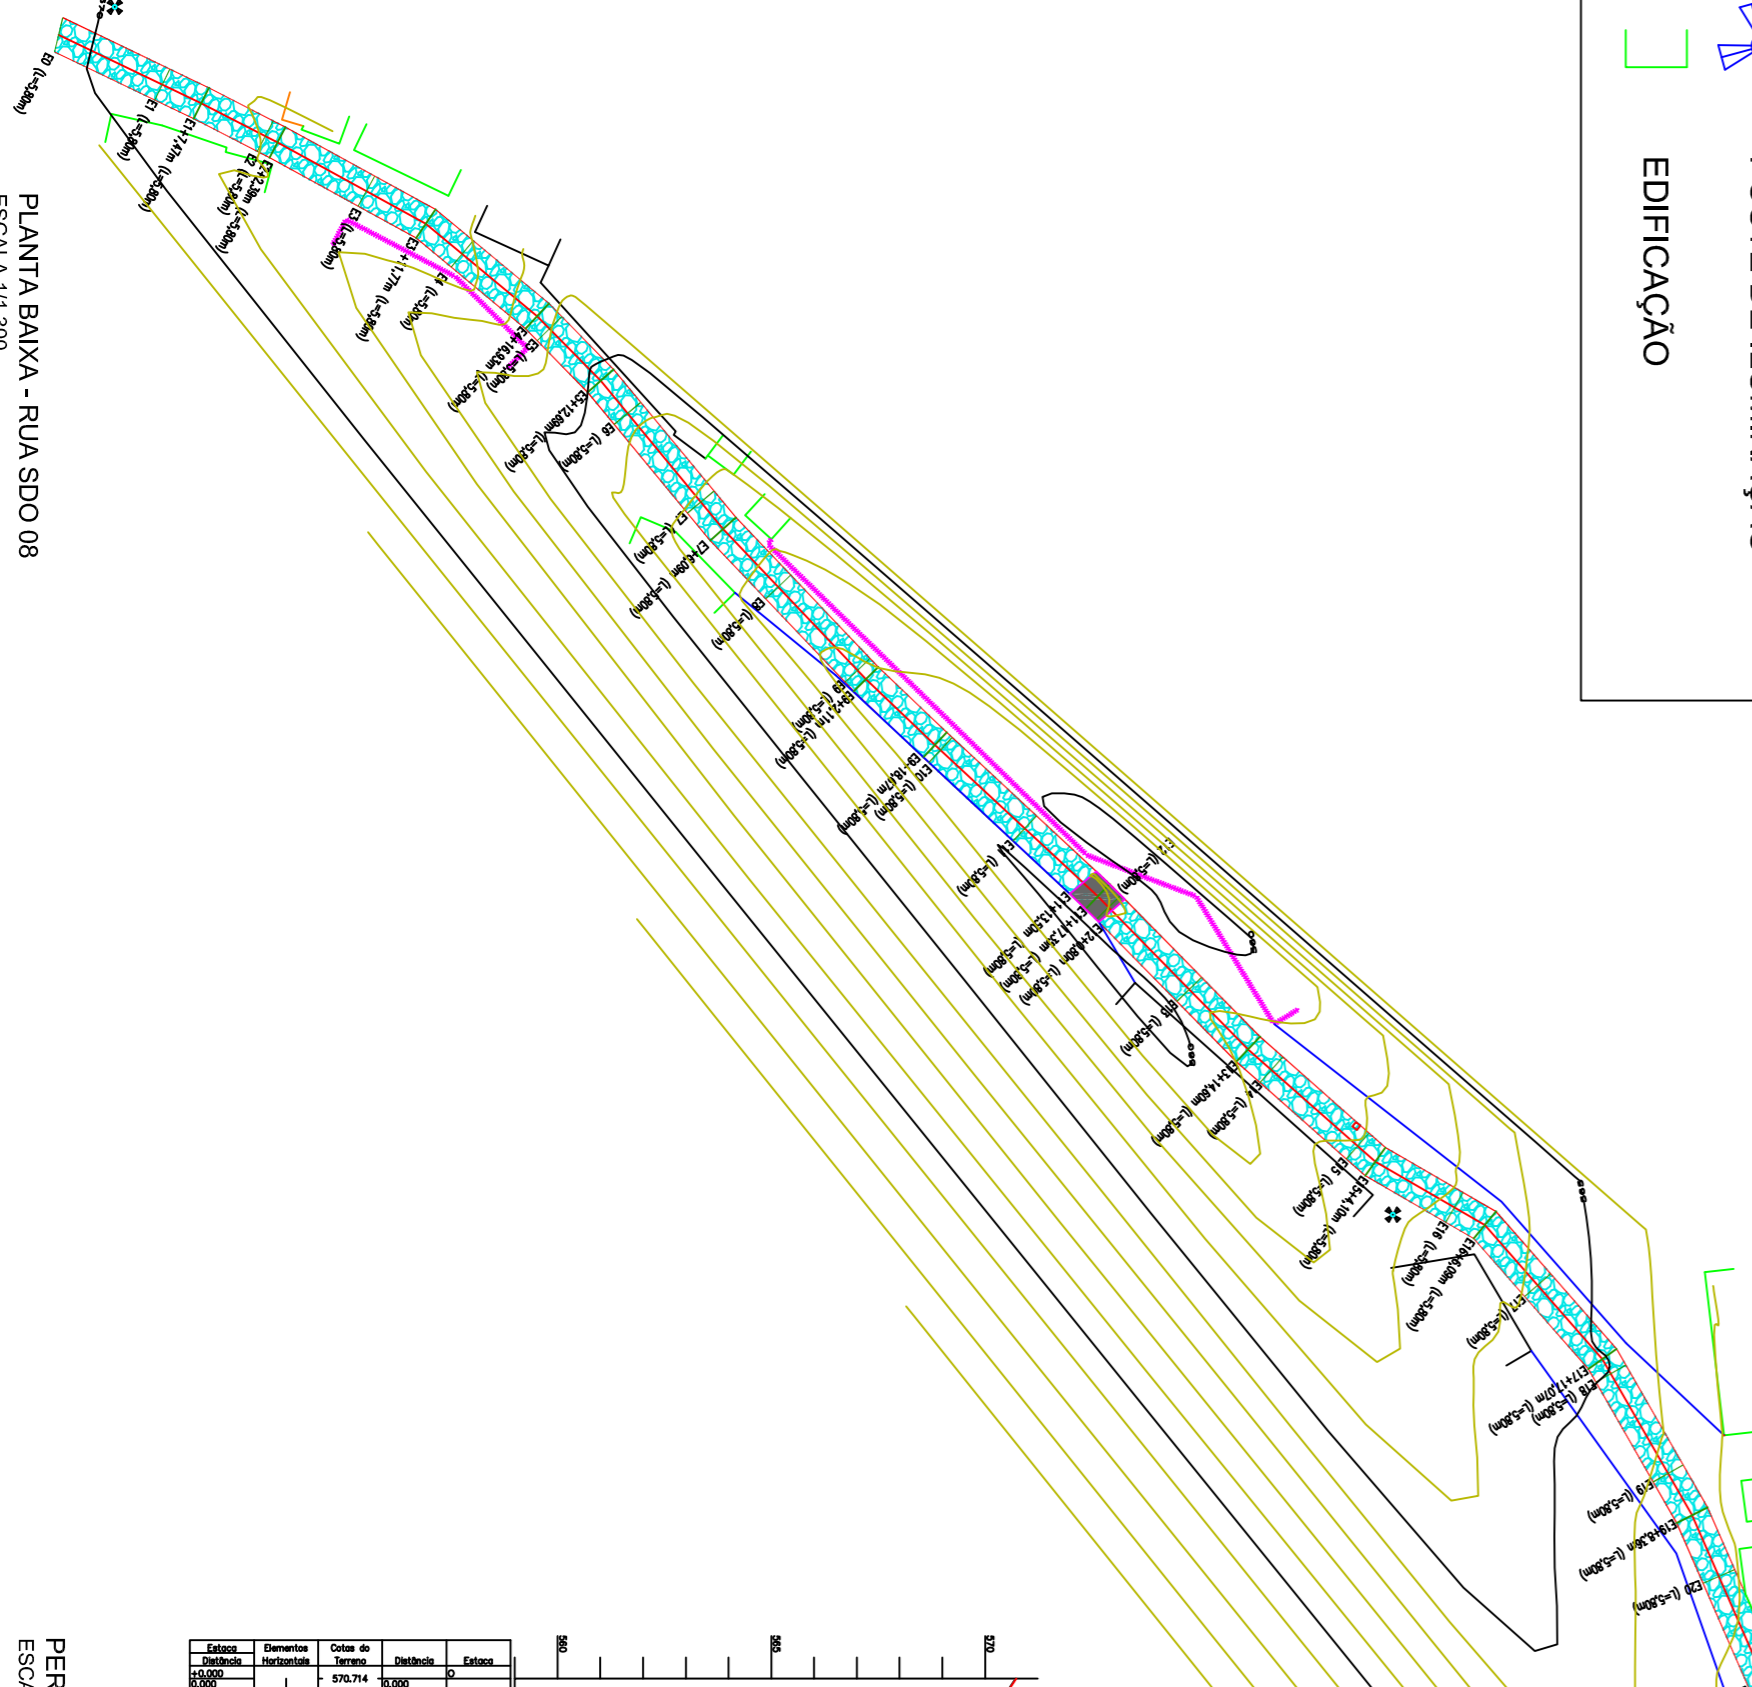

PLANTA BAIXA - RUA SDO 08
 ESCALA 1/1.300



LEGENDA DE INDICAÇÕES

INDICAÇÃO DE ESCALA/TÍTULO	PROJETO
INDICAÇÃO DE ESCALA	Rafael Silva da Mattos Brito
TÍTULO DO DESENHO	CONSTRUÇÃO
ESCALA DO DESENHO	

PREFEITURA MUNICIPAL DE VIÇOSA DO CEARÁ
 PROJETO: PAVIMENTAÇÃO EM PEDRA TOSCA EM DIVERSAS VIAS NO DISTRITO JUA DOS VIEIRAS - VIÇOSA DO CEARÁ - CE
 LOCAL: DIVERSAS VIAS - DISTRITO JUA DOS VIEIRAS - VIÇOSA DO CEARÁ - CE

PREFEITURA MUNICIPAL DE VIÇOSA DO CEARÁ
 UNIDOS PELO POVO

RESPONSÁVEL - PROJETO: Rafael Silva da Mattos Brito
 RESPONSÁVEL - DESENHO: Rafael Silva da Mattos Brito
 DATA: 02/27/2018 | PRANCHA: 02/03