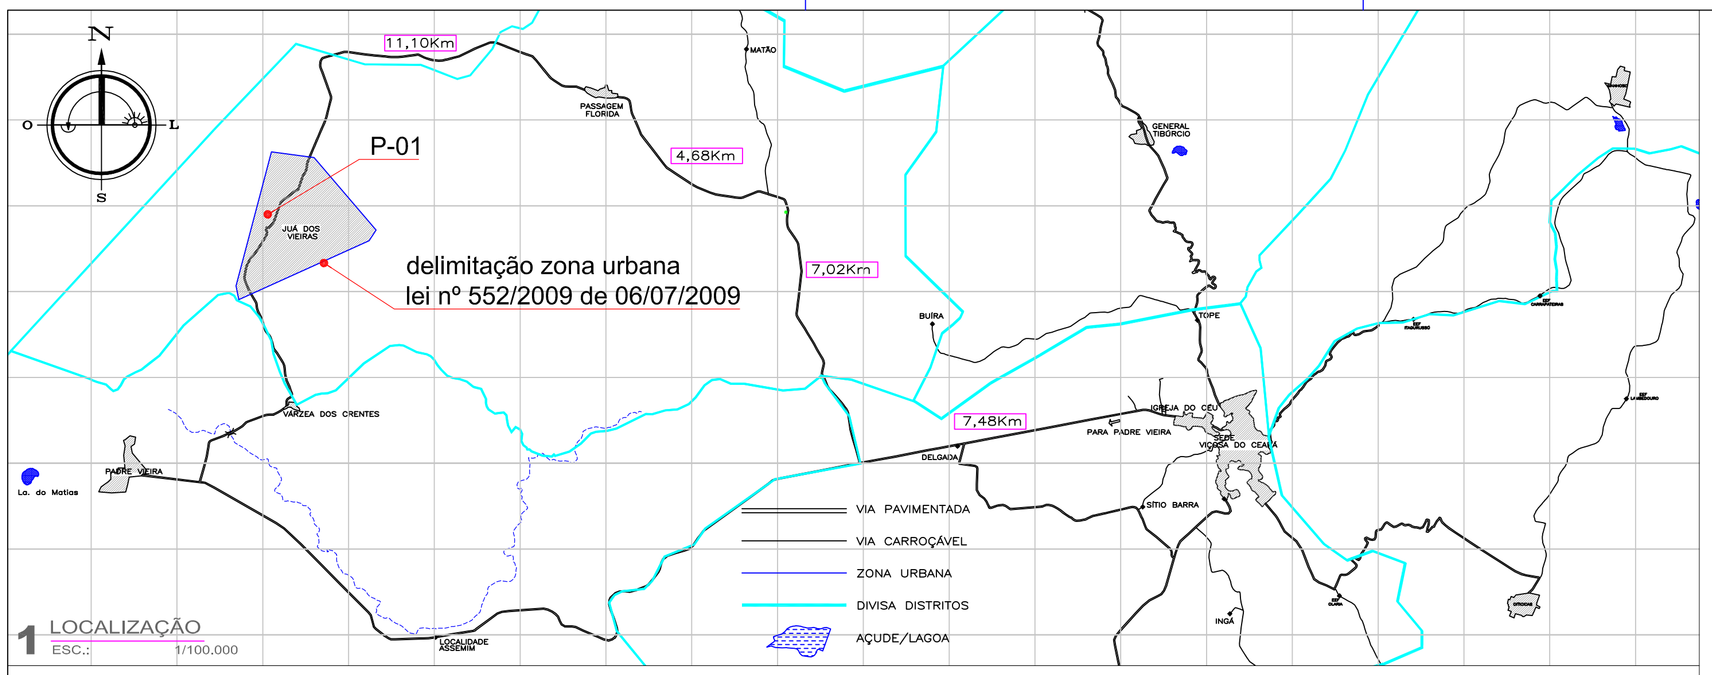

1 LOCALIZAÇÃO
ESC.: 1/100.000

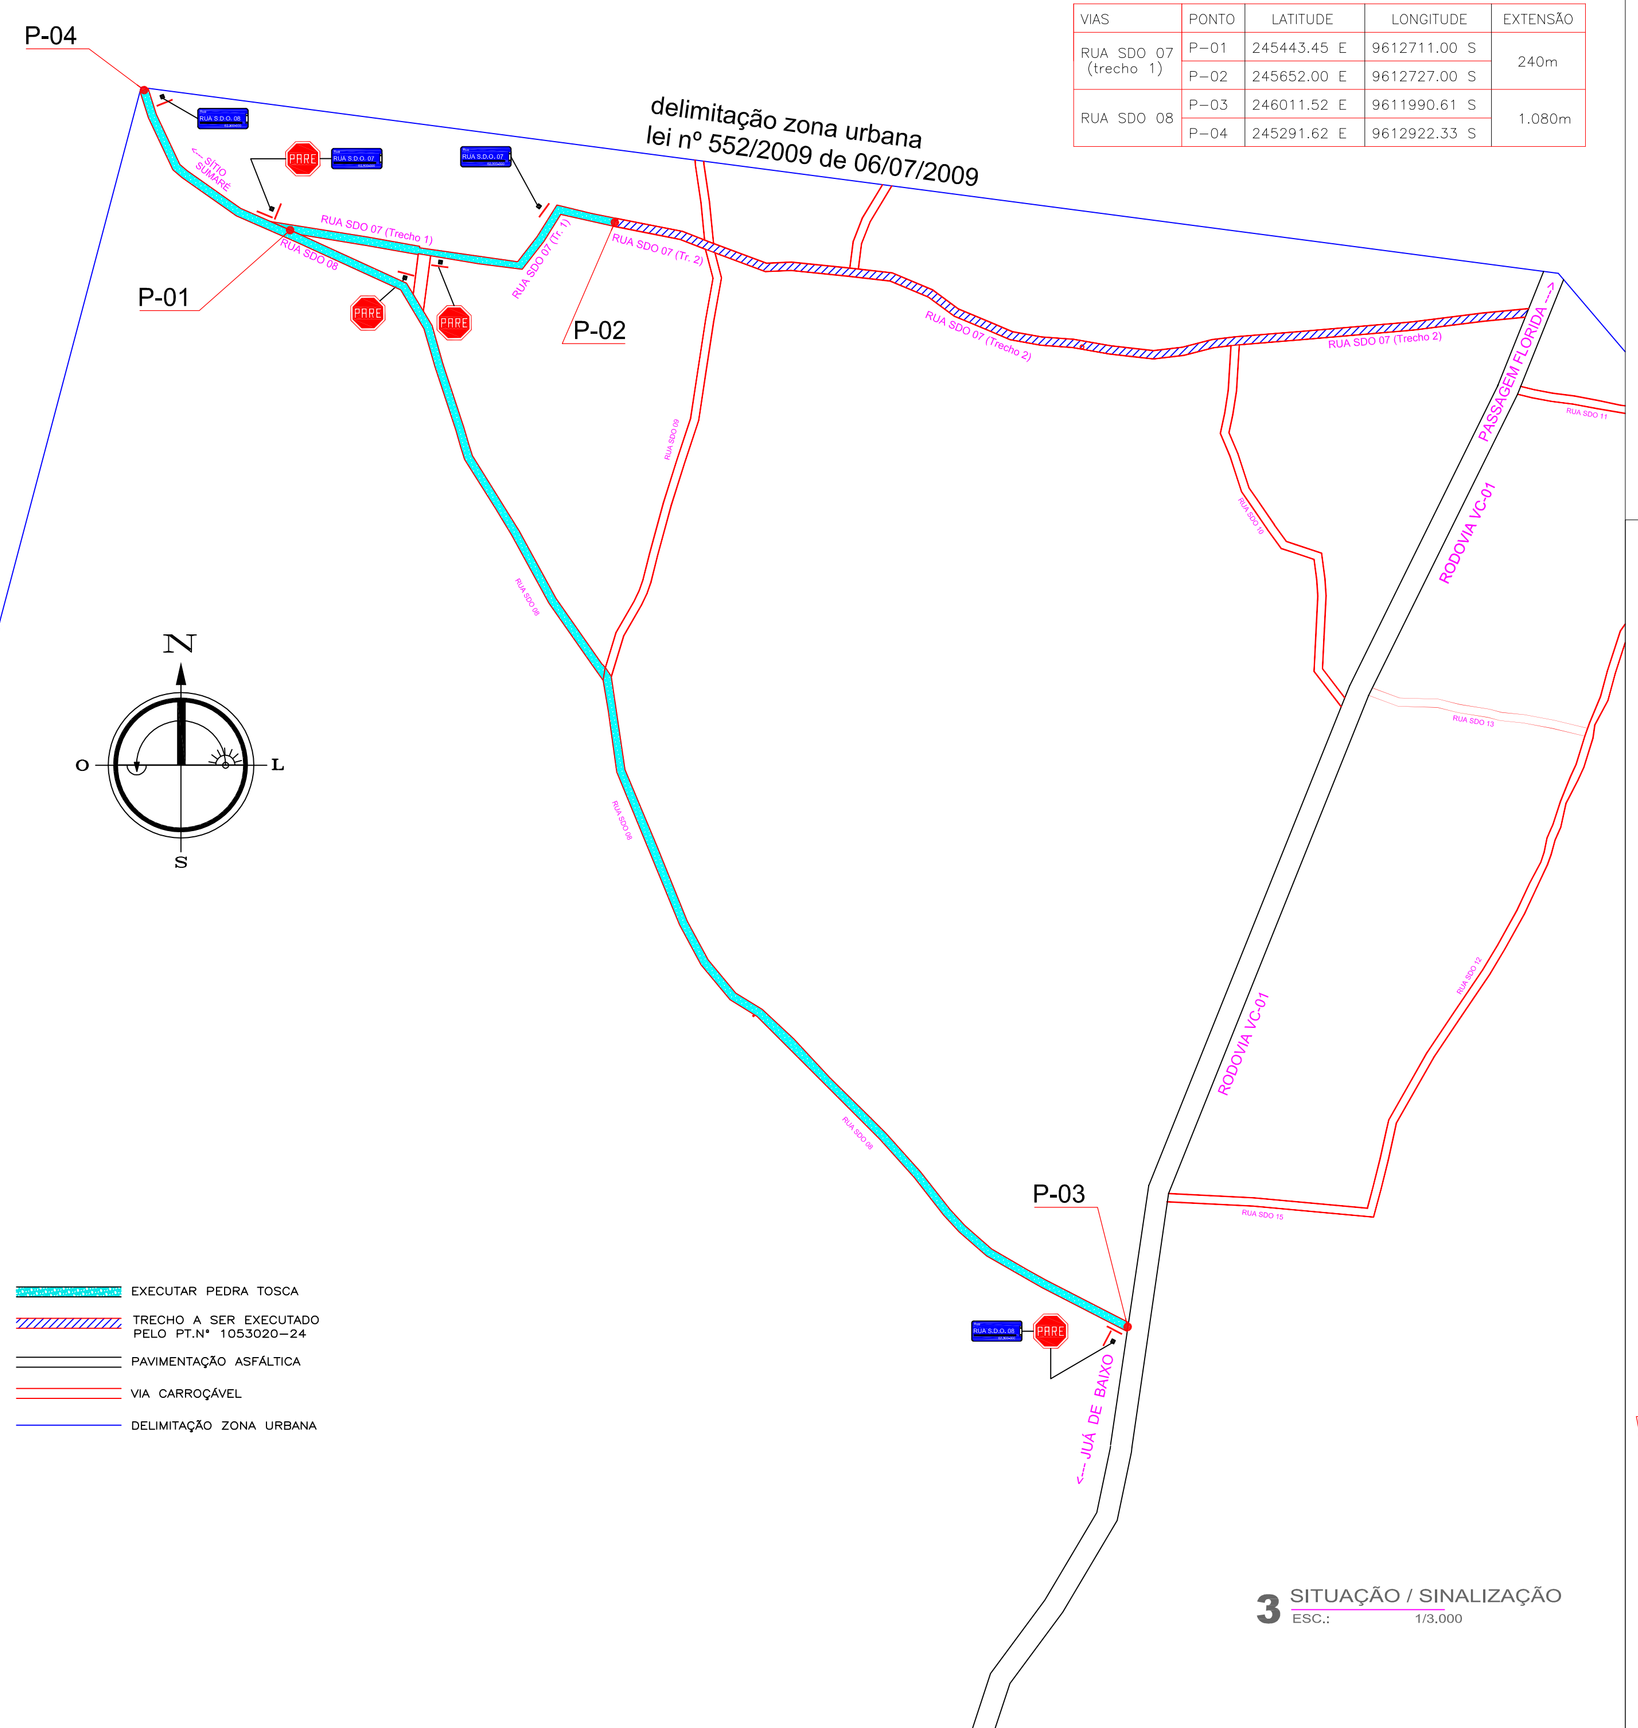

COORDENADAS

VIAS	PONTO	LATITUDE	LONGITUDE	EXTENSÃO
RUA SDO 07 (trecho 1)	P-01	245443.45 E	9612711.00 S	240m
	P-02	245652.00 E	9612727.00 S	
RUA SDO 08	P-03	246011.52 E	9611990.61 S	1.080m
	P-04	245291.62 E	9612922.33 S	

3 SITUAÇÃO / SINALIZAÇÃO
ESC.: 1/3.000

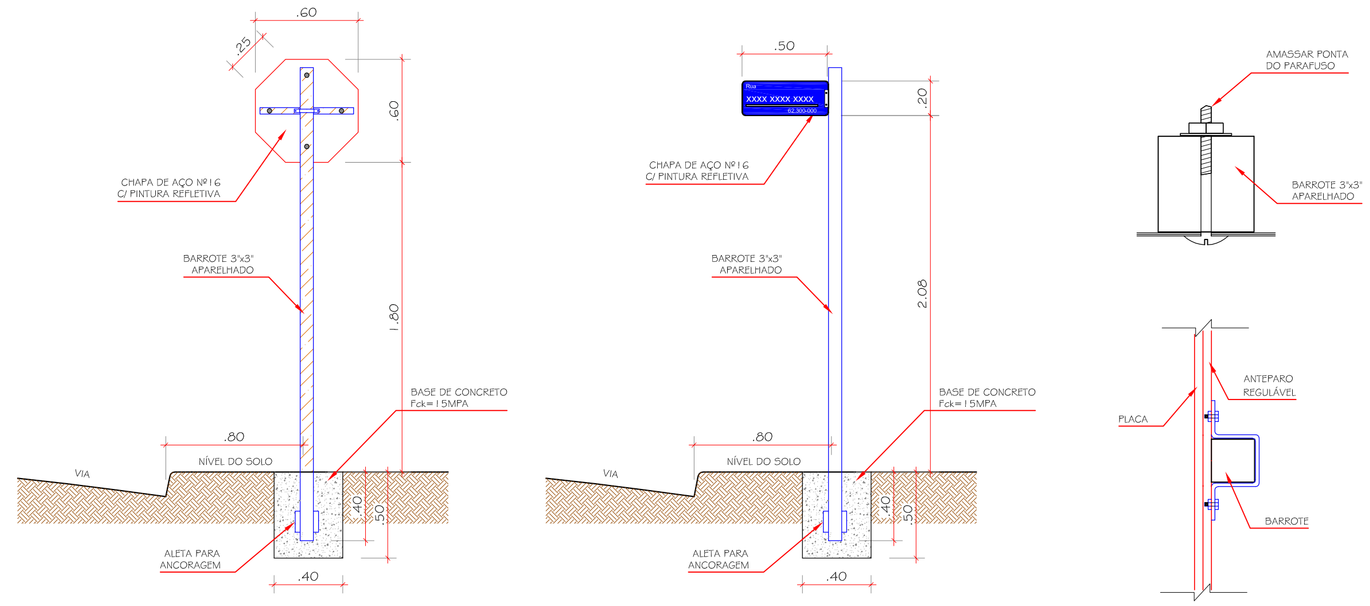

DETALHES DAS PLACAS

DETALHES FIXAÇÃO

Sinal			
Forma	Código	Cor	
	R-1	Fundo	Vermelha
		Orla interna	Branca
		Orla externa	Vermelha
		Letra	Branca

Via	Lado (m)	Orla interna (m)	Orla externa (m)
Urbana	0,35	0,028	0,050

PARE
R1
Parada obrigatória

MODELO PLACA REGULAMENTAÇÃO

.50
Rua
XXXX XXXX XXXX
62.300-000
.20

MODELO PLACA IDENTIFICAÇÃO VIAS

2 DETALHE SINALIZAÇÃO
ESC.: 1/25

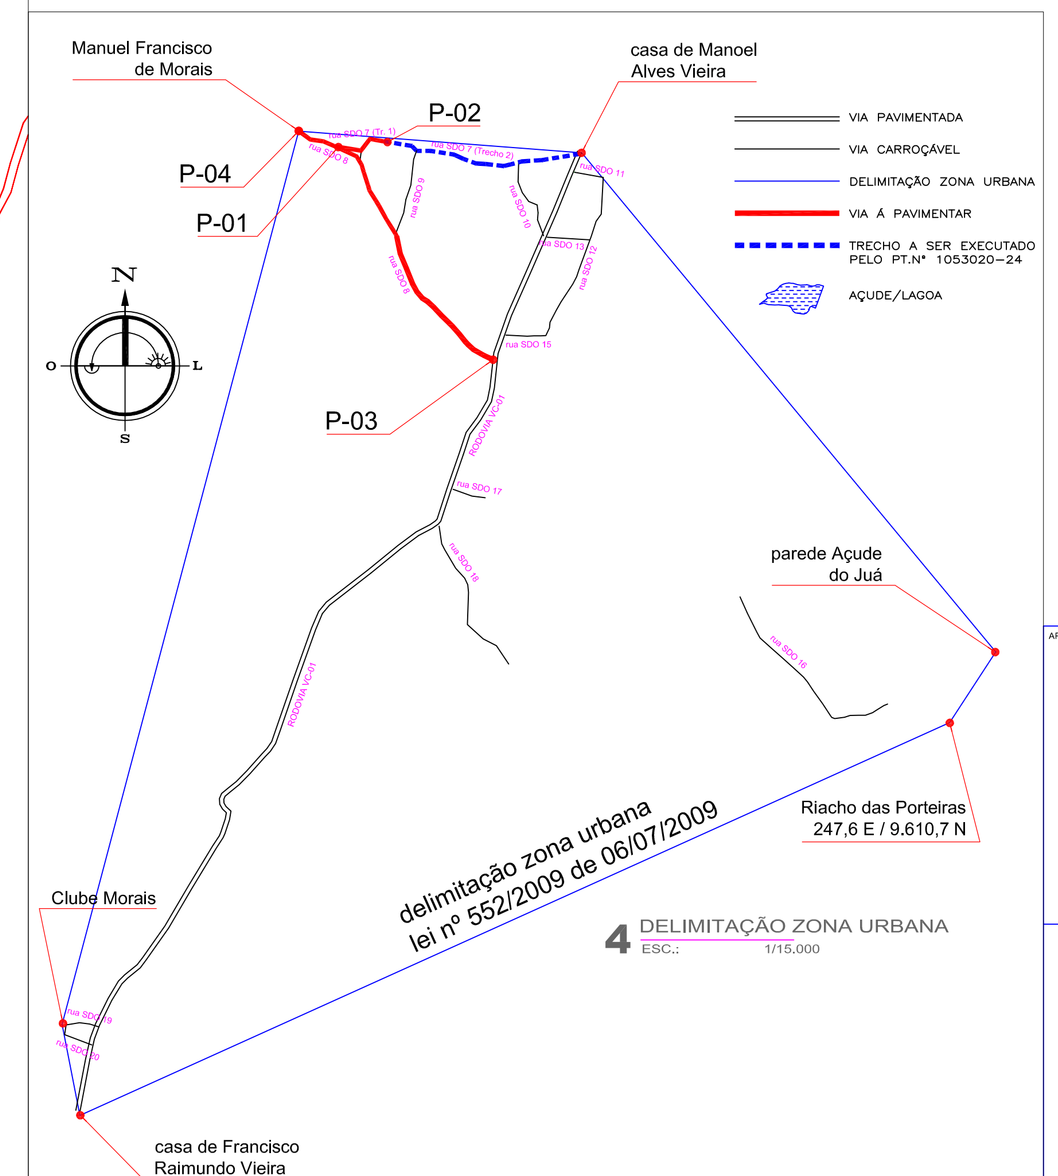

4 DELIMITAÇÃO ZONA URBANA
ESC.: 1/15.000

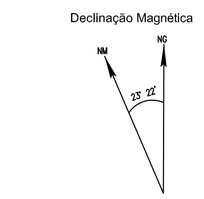

APROVO

SEINFRA APROVADO PMVC

LEGENDA DE INDICAÇÕES

INDICAÇÃO DE ESCALA/TÍTULO

NÚMERO DO DESENHO
1 TÍTULO DO DESENHO
ESCALA DO DESENHO

PROJETO Rafael Silva de Matos Brito
CREA-Ce 13.234-D

CONSTRUÇÃO

PROPRIETÁRIO
PREFEITURA MUNICIPAL DE VIÇOSA DO CEARÁ

PROJETO: PAVIMENTAÇÃO EM PEDRA TOSCA EM DIVERSAS VIAS NO DISTRITO JUÁ DOS VIEIRAS - VIÇOSA DO CEARÁ - CE
LOCAL: DIVERSAS VIAS - DISTRITO JUÁ DOS VIEIRAS - VIÇOSA DO CEARÁ - CE

PREFEITURA MUNICIPAL VIÇOSA DO CEARÁ UNIDOS PELO POVO

DESENHOS DA PRANCHA	ESCALA
1 - LOCALIZAÇÃO	1 / 100.000
2 - DETALHE SINALIZAÇÃO	1 / 25
3 - SITUAÇÃO / SINALIZAÇÃO	1 / 3.000
4 - DELIMITAÇÃO ZONA URBANA	1 / 15.000

RESPONSÁVEL - PROJETO: Rafael S. de M. Brito
RESPONSÁVEL - DESENHO: Rafael S. de M. Brito
DATA: JAN 2019
PRANCHA 03/03