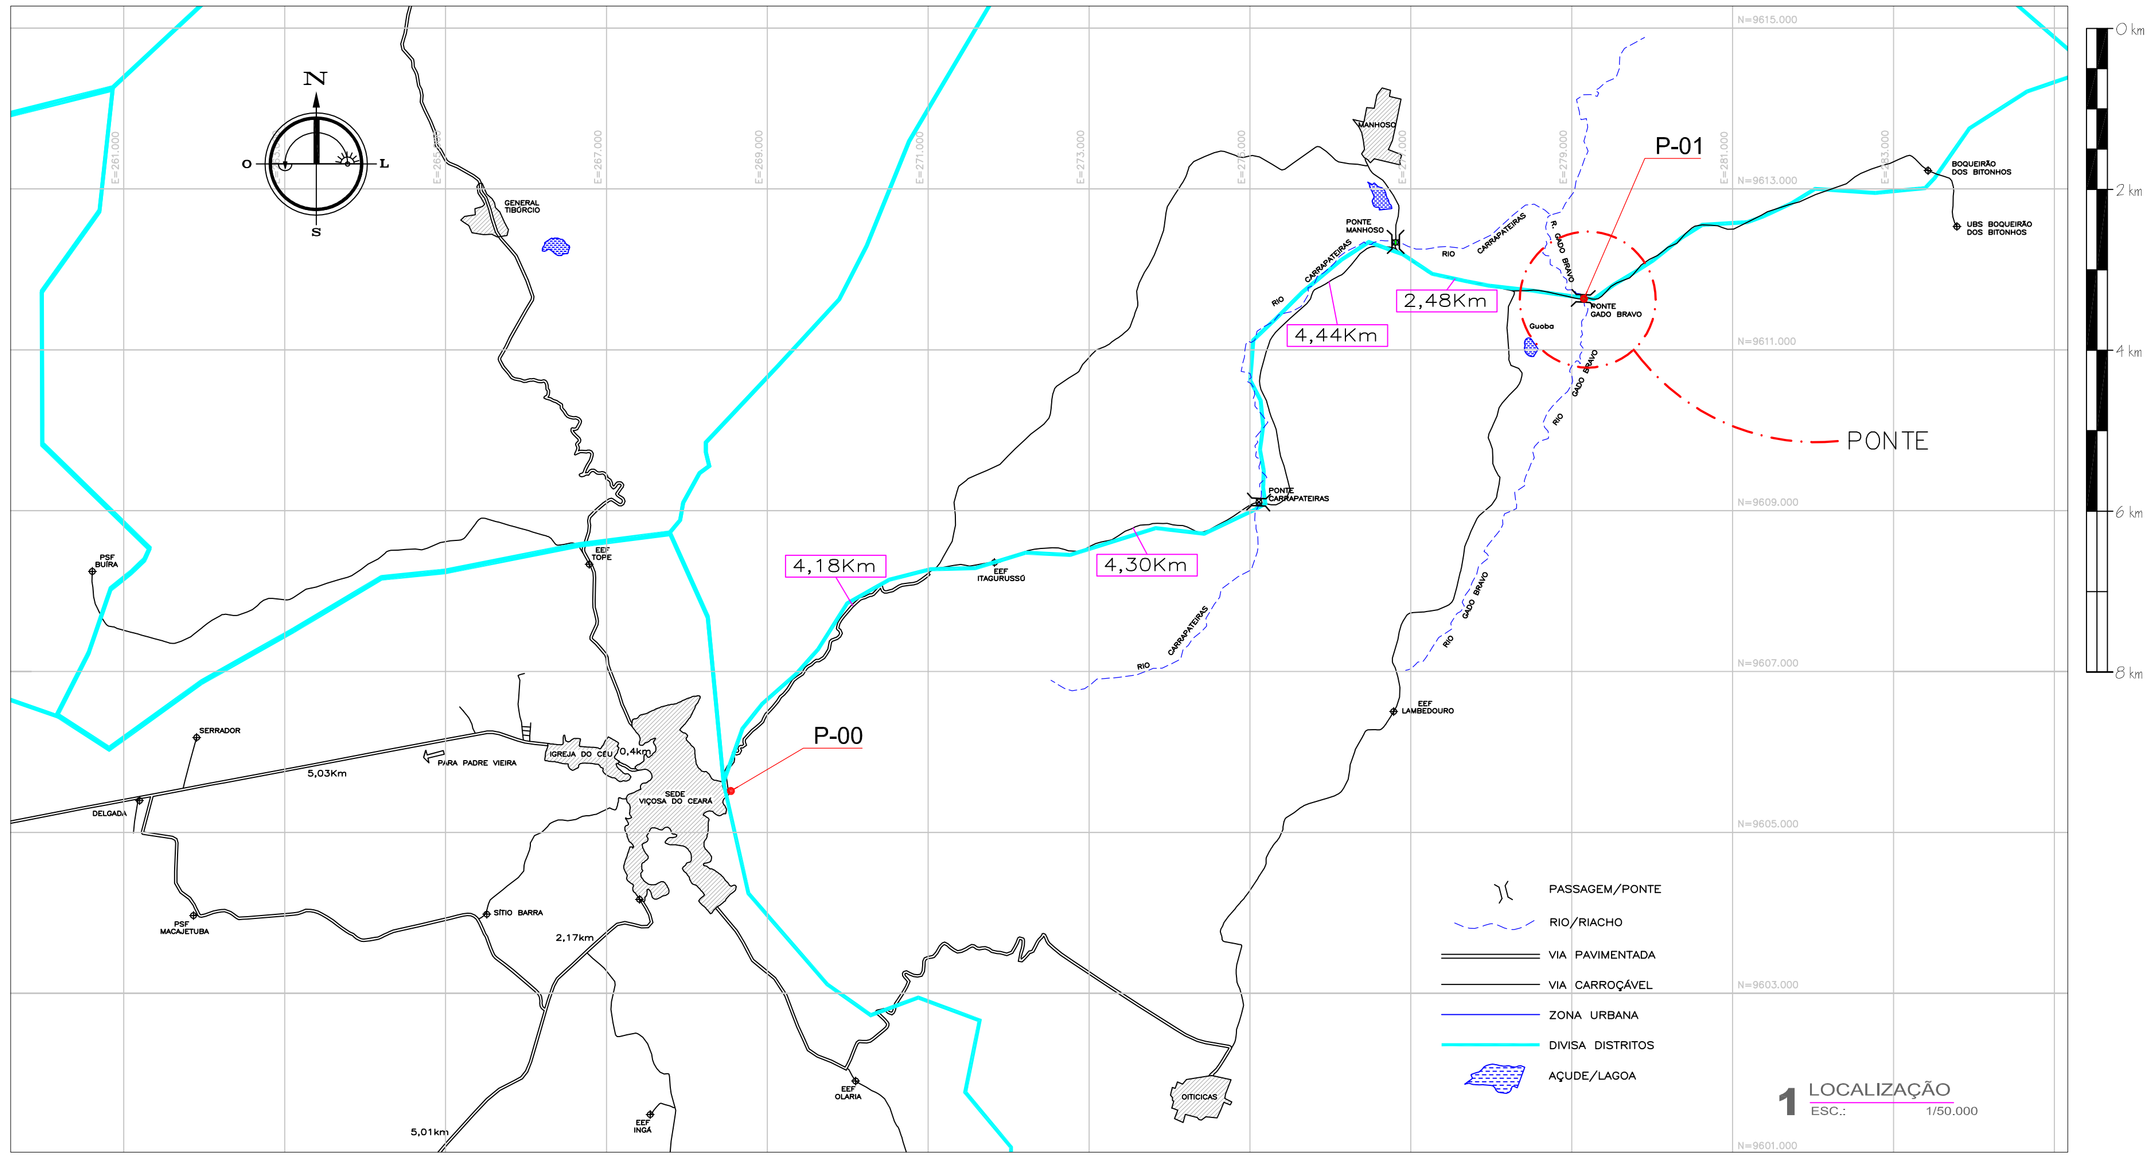

1 LOCALIZAÇÃO
ESC.: 1/50.000

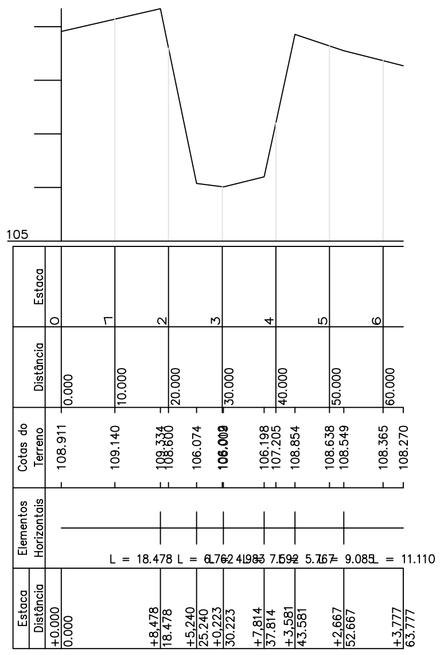

2 PERFIL GEOMÉTRICO
ESC.: 1/750

COORDENADAS

DESCRIÇÃO	PONTO	LATITUDE	LONGITUDE	ELEV.
INÍCIO TRECHO	P-00	268488.01 E	9605455.49 S	613m
PONTE	P-01	279145.79 E	9611636.55 S	97m

DISTÂNCIAS

P-00 AO P-01	15,40Km

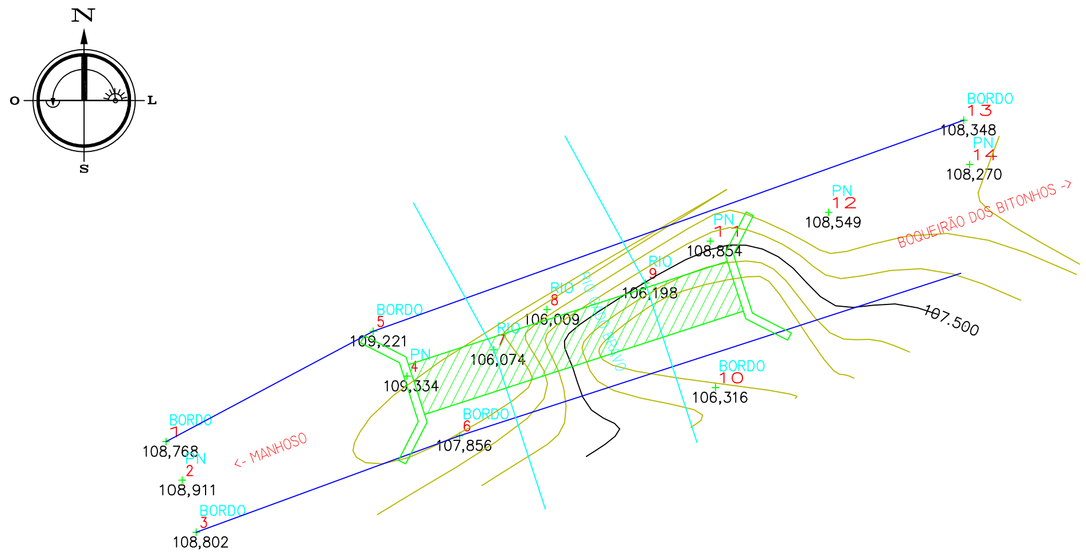

3 PLANIALTIMÉTRICO
ESC.: 1/300

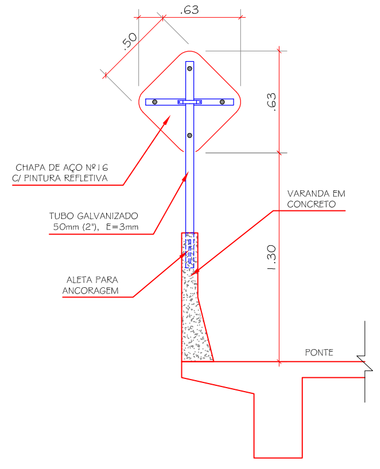

DETALHES DAS PLACAS

Forma	Cor	
	Fundo	Amarelo
	Simbolo	Preta
	Orla interna	Preta
	Orla externa	Amarela
	letra	Preta

Via	Lado mín (m)	Orla interna mín (m)	Orla externa mín (m)
Urbana	0,50	0,010	0,020

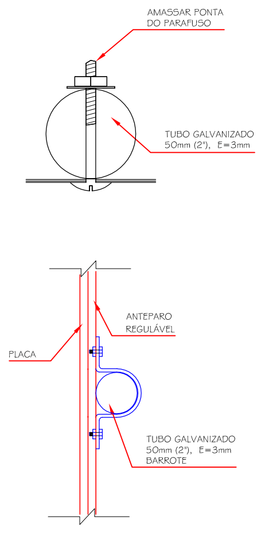

DETALHES FIXAÇÃO

A-22

MODELO PLACA SINALIZAÇÃO

4 DETALHES SINALIZAÇÃO
ESC.: 1/25

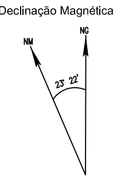

Localização no Estado

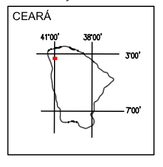

DISTRITOS

APROVO

SEINFRA APROVADO PMVC

LEGENDA DE INDICAÇÕES

INDICAÇÃO DE ESCALA/TÍTULO

NÚMERO DO DESENHO **1** TÍTULO DO DESENHO
ESCALA DO DESENHO

PROJETO Rafael Silva de Matos Brito
CREA-Ce 13.234-D

CONSTRUÇÃO

PROPRIETÁRIO

PREFEITURA MUNICIPAL DE VIÇOSA DO CEARÁ

PROJETO: CONSTRUÇÃO DA PONTE GADO BRAVO
LOCAL: RIO GADO BRAVO - DISTRITO MANHOSO - VIÇOSA DO CEARÁ - CE

PREFEITURA MUNICIPAL VIÇOSA DO CEARÁ UNIDOS PELO POVO

DESENHOS DA PRANCHA	ESCALA
1 - LOCALIZAÇÃO	1 / 50.000
2 - PERFIL GEOMÉTRICO	1 / 750
3 - PLANIALTIMÉTRICO	1 / 300
4 - DETALHES SINALIZAÇÃO	1 / 25

RESPONSÁVEL - PROJETO Rafael S. de Matos Brito | RESPONSÁVEL - DESENHO Rafael S. de Matos Brito | DATA ABR 2019 | PRANCHA 03 / 03