



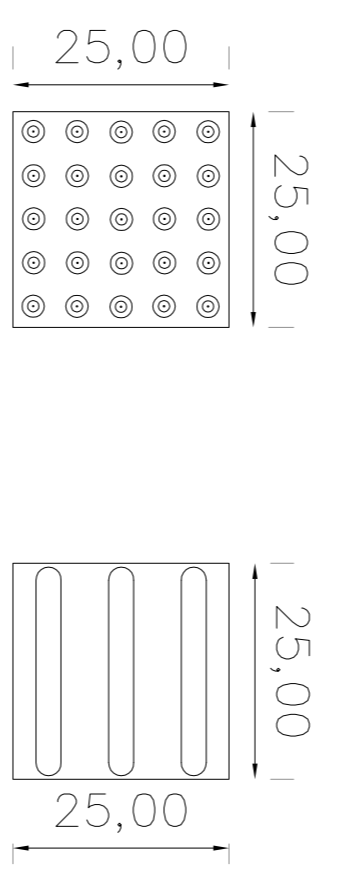


PISO TÁTIL
ESCALA: 1/400

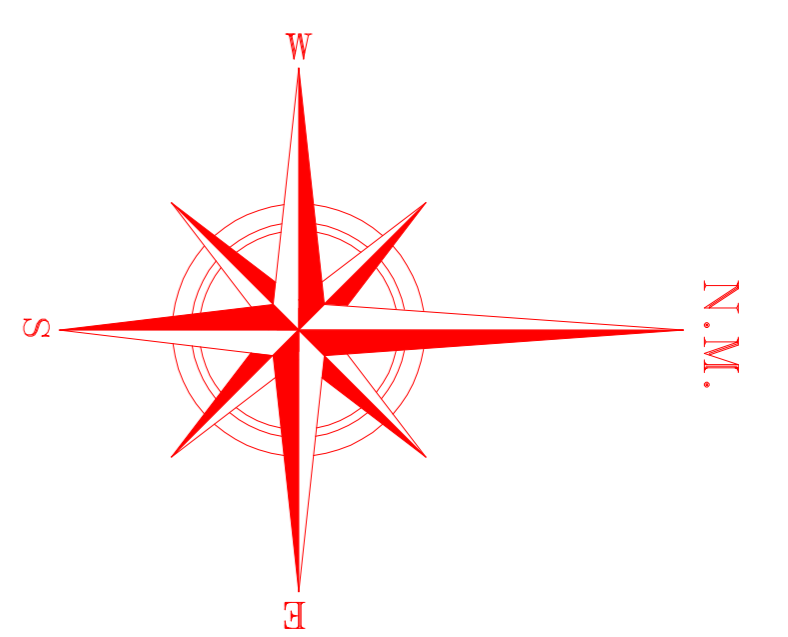

01 DETALHE DO PISO TÁTIL

ESCALA – SEM ESCALA

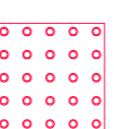LEGENDA DE ACESSIBILIDADE


-  - PISO TÁTIL EM CONCRETO DE ALERTIA PARA ÁREAS EXTERNAS, FORMATO 25x25cm
-  - PISO TÁTIL EM CONCRETO DIRECIONAL PARA ÁREAS EXTERNAS, FORMATO 25x25cm
-  - GUARDA-CORPO EM TUBO DE INOX

PREFEITURA MUNICIPAL DE VIGOSA DO CEARÁ

PROJETO: REFORMA DO PÓLO TURÍSTICO DA LAGOA PEDRÃO II – 2ª ETAPA
PT. N° 1043984 – 29

ASSUNTO: PISO TÁTIL E GUARDA –CORPO

LOCAL: SEDE DO MUNICÍPIO DE VIGOSA DO CEARÁ – CE

 PREFEITURA MUNICIPAL VIGOSA DO CEARÁ UNIDOS PELO POVO	ESCALA:	DATA:	FOLHA:
	INDICADA	MARÇO/2019	
	CAD:		04/06