
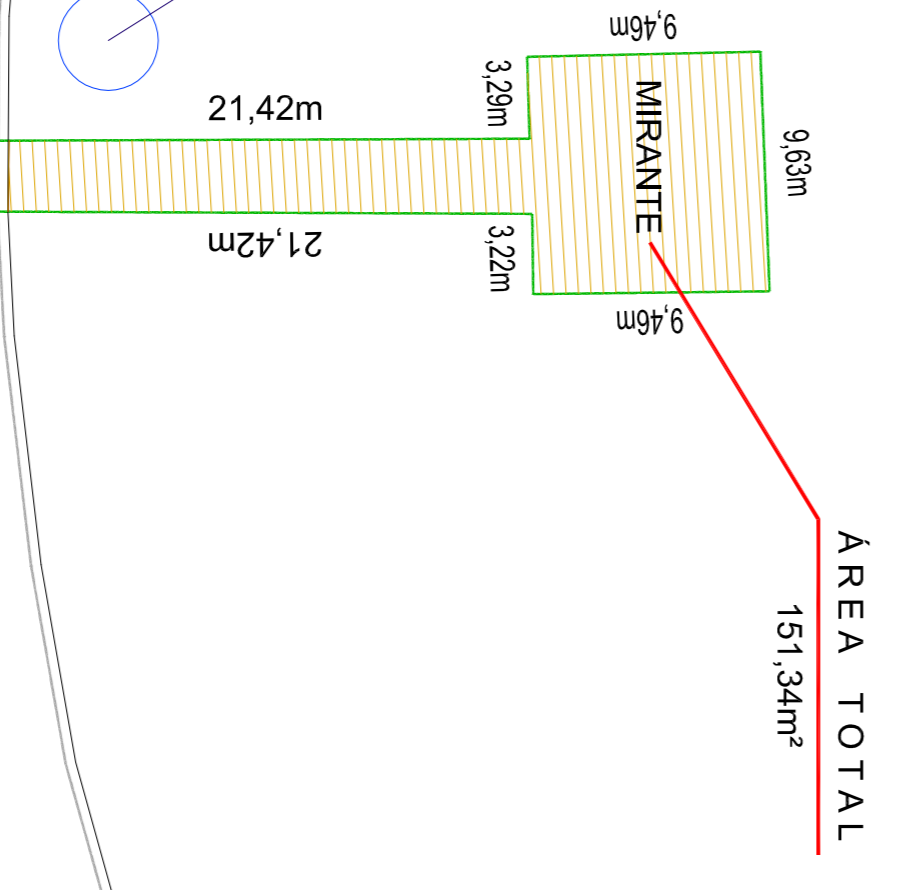


1 PLANTA DE LOCALIZAÇÃO DA GALERIA  
ESCALA: 1/300

2 DET. SEÇÃO TRANSVERSAL DA GALERIA  
ESCALA: 1/35

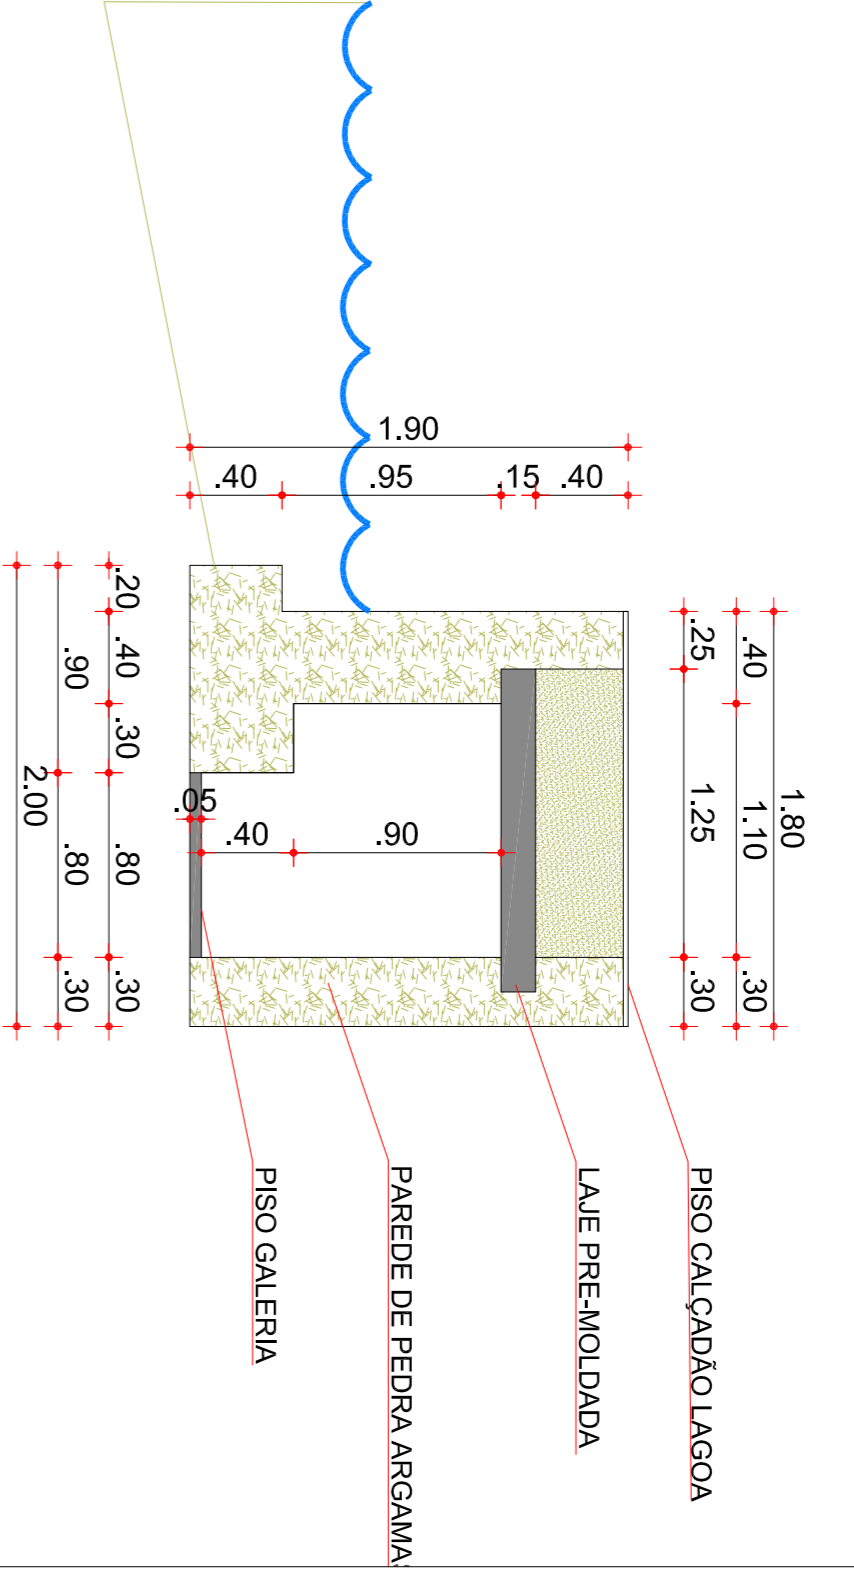

<b>PREFEITURA MUNICIPAL DE VIÇOSA DO CEARÁ</b> PROJETO: REFORMA DO PÓLO TURÍSTICO DA LAGOA PEDRO II - 2ª ETAPA PT. N° 1043984 - 29		LOCAL: SEDE DO MUNICÍPIO DE VIÇOSA DO CEARÁ - CE
ASSUNTO: PLANTA DE LOCALIZAÇÃO DA GALERIA E DETALHE DA SEÇÃO TRANSVERSAL DA GALERIA		DATA: MARÇO/2019
ESCALA: INDICADA	DATA: MARÇO/2019	FOLHA: 06/06
		CAD: