


LEGENDA

	CANTIEIRO CENTRAL
	POSTE DE ILUMINAÇÃO
	ÁRVORE
	EDIFICAÇÃO

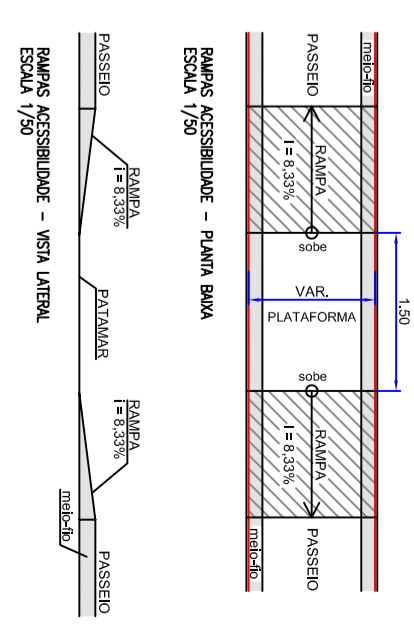

LEGENDA DE INDICAÇÕES

	INDICAÇÃO DE ESCALAVANTILHO
	TÍTULO DO DESENHO
	ESCALA DO DESENHO

PROJETO

PROJETO	Rafael Sara da Matta Brito
CONSTRUTORA	PRANCHA 02/09

PREFEITURA MUNICIPAL DE VIÇOSA DO CEARÁ

PROJETO: REFORMA DE CANTIEIROS CENTRAIS COM URBANIZAÇÃO DE ÁREAS PÚBLICAS
 PÓLO: AVENIDA JOSÉ FIGUEIRA - SEM - Município de Viçosa do Ceará - CE

SECRETARIA MUNICIPAL DE URBANIZAÇÃO E OBRAS PÚBLICAS

RESPONSÁVEL - PROJETO: Rafael Sara da Matta Brito
 RESPONSÁVEL - DESENHO: Prancha 02/09

ESCALA: 1:500
 RAMPAS ACESSIBILIDADE: 1:50
 LEGENDA: SEM

PRANCHA 02/09