




DETALHE BANCO DE MADEIRA

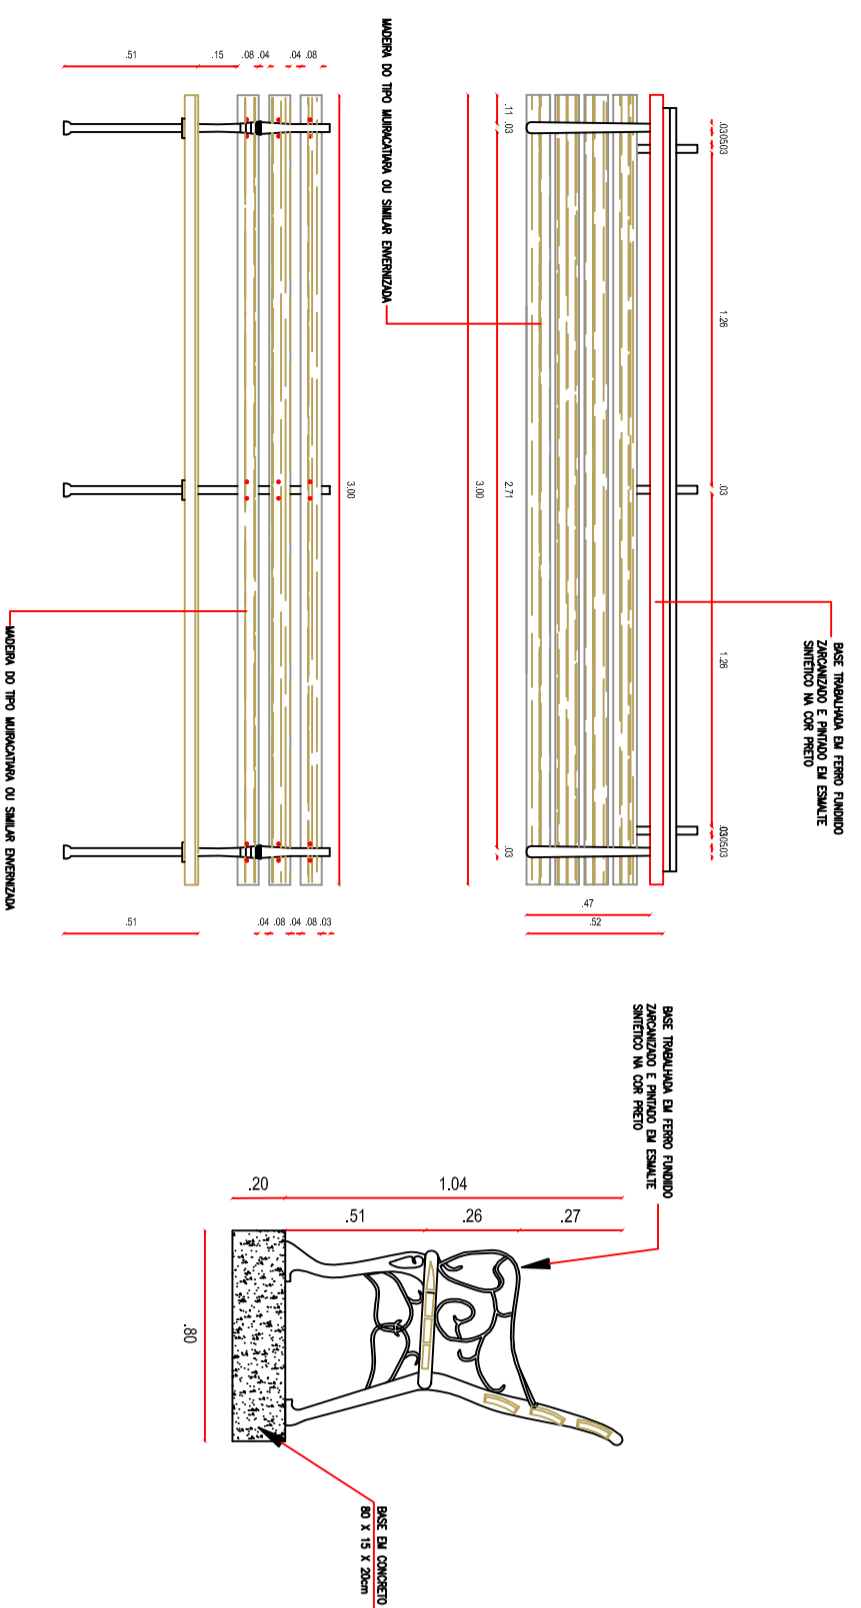


AV. JOSÉ SIQUEIRA

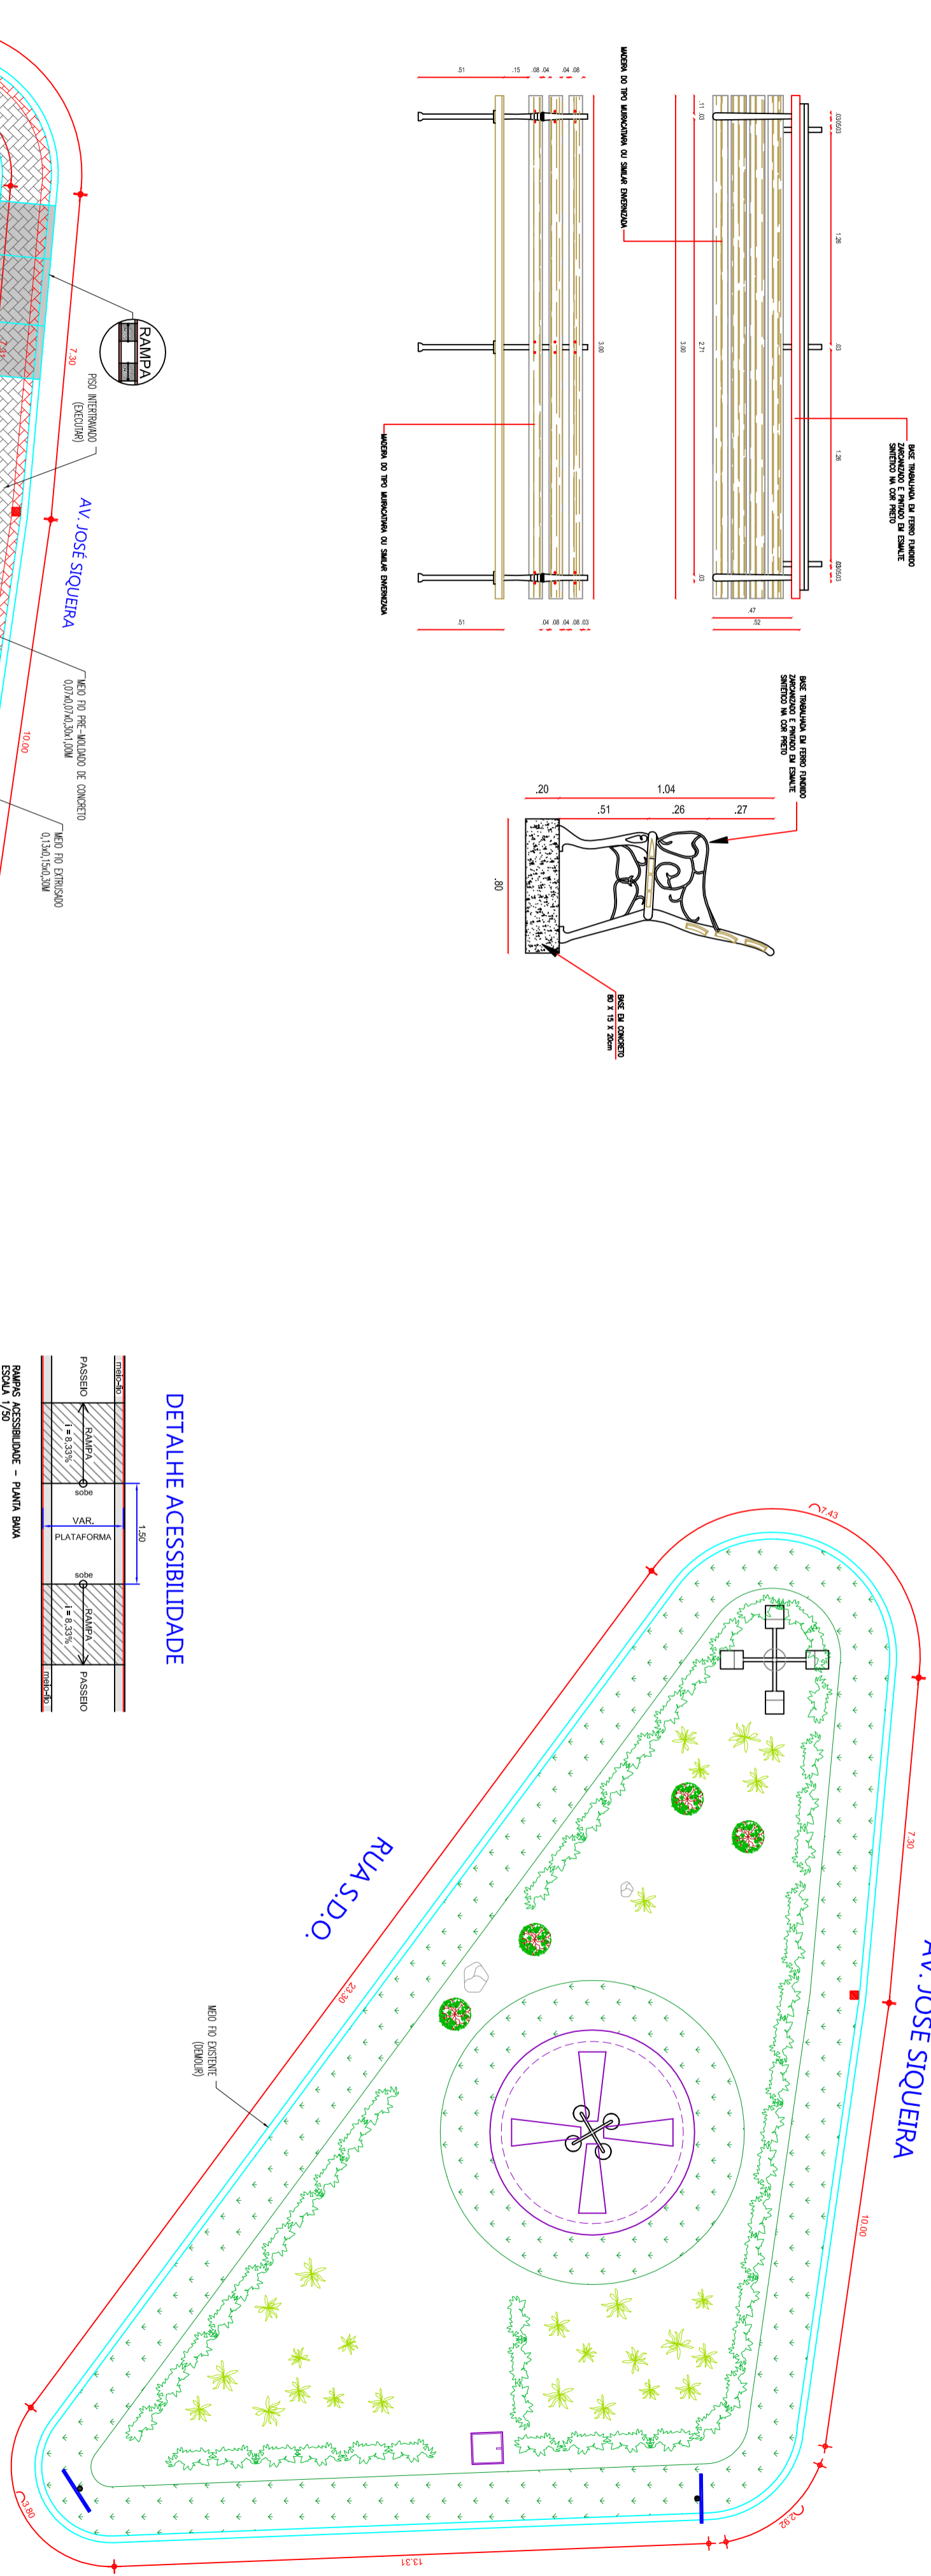


DETALHE ACESSIBILIDADE

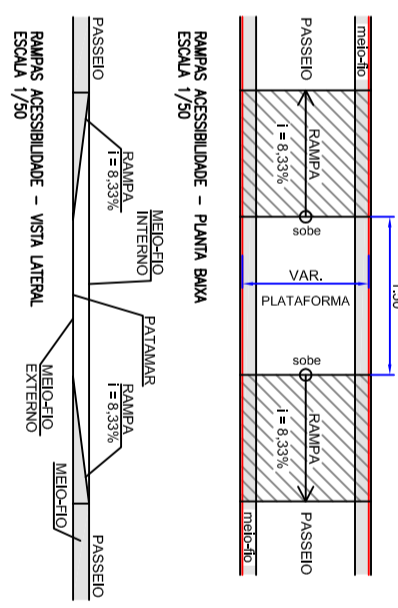

DETALHE PAGINAÇÃO

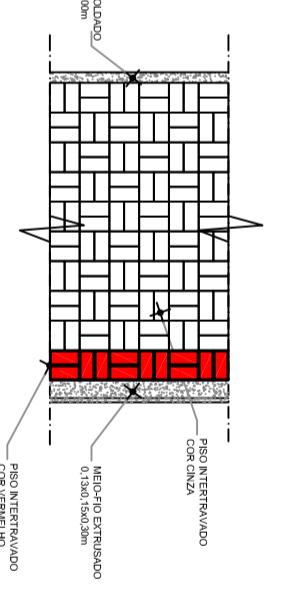

DETALHE MEIO-FIO

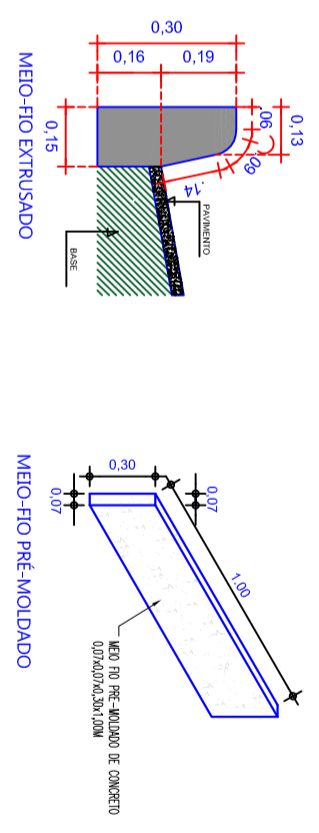

LEGENDA DE INDICAÇÕES	
INDICAÇÃO DE ESCALA/TÍTULO	
INDICAÇÃO DE LEGENDA	
TÍTULO DO DESENHO	
ESCALA DO DESENHO	
PROJETO	Rafael Siza da Matta Brito
CONSTRUIÇÃO	DEFINIDA EM 12/2019

PREFEITURA MUNICIPAL DE VICOSA DO CEARÁ
 PROJETO: REFORMA DE CAIXEIROS CENTRAIS COM URBANIZAÇÃO DE ÁREAS PÚBLICAS
 LOCAL: AV. JOSÉ SIQUEIRA - SEM - Município de Vicosa do Ceará - CE

DESENHO DA PLANÇA		ESCALA
1 - PRAÇA J. SIQUEIRA - EXISTENTE		1/75
2 - PRAÇA J. SIQUEIRA - APÓS REFORMA		1/75
DETALHES		SEM

RESPONSÁVEL - PROJETO: **UNIDOS PELO POVO**
 Responsável: Rafael Siza da Matta Brito
 Endereço: Rua 5 de Maio, 1715

RESPONSÁVEL - DESENHO: **FRANCHA**
 Responsável: Marcelly Menezes
 Endereço: Rua 5 de Maio, 1715