DETALHE BANCO DE MADEIRA

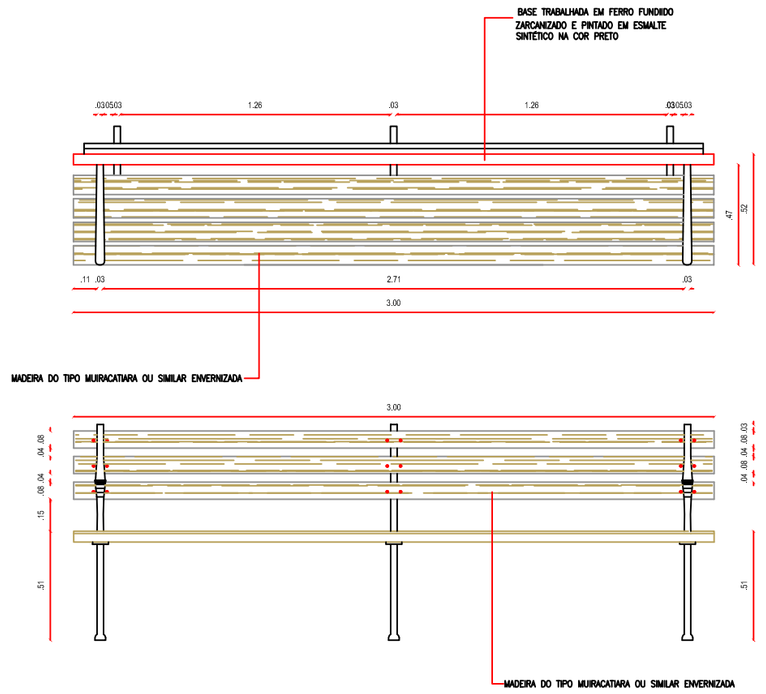

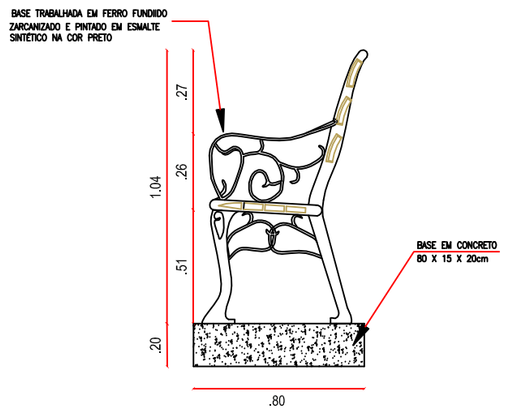

DETALHE ACESSIBILIDADE

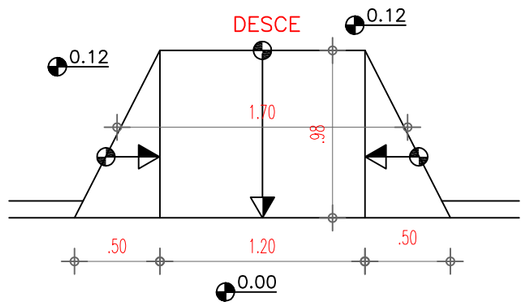

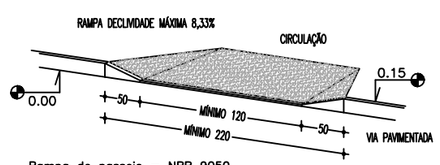

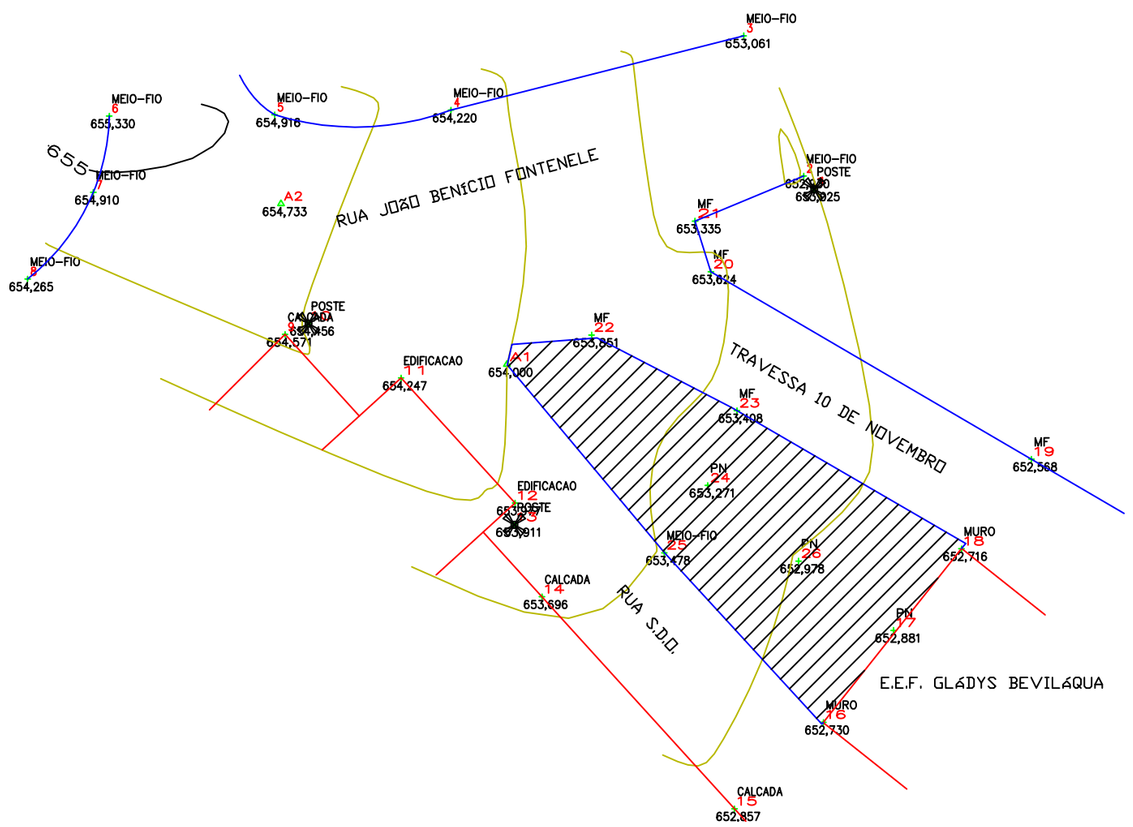

1 TOPOGRAFIA - PRAÇA ESCOLA NORMAL
ESC.: 1 : 200

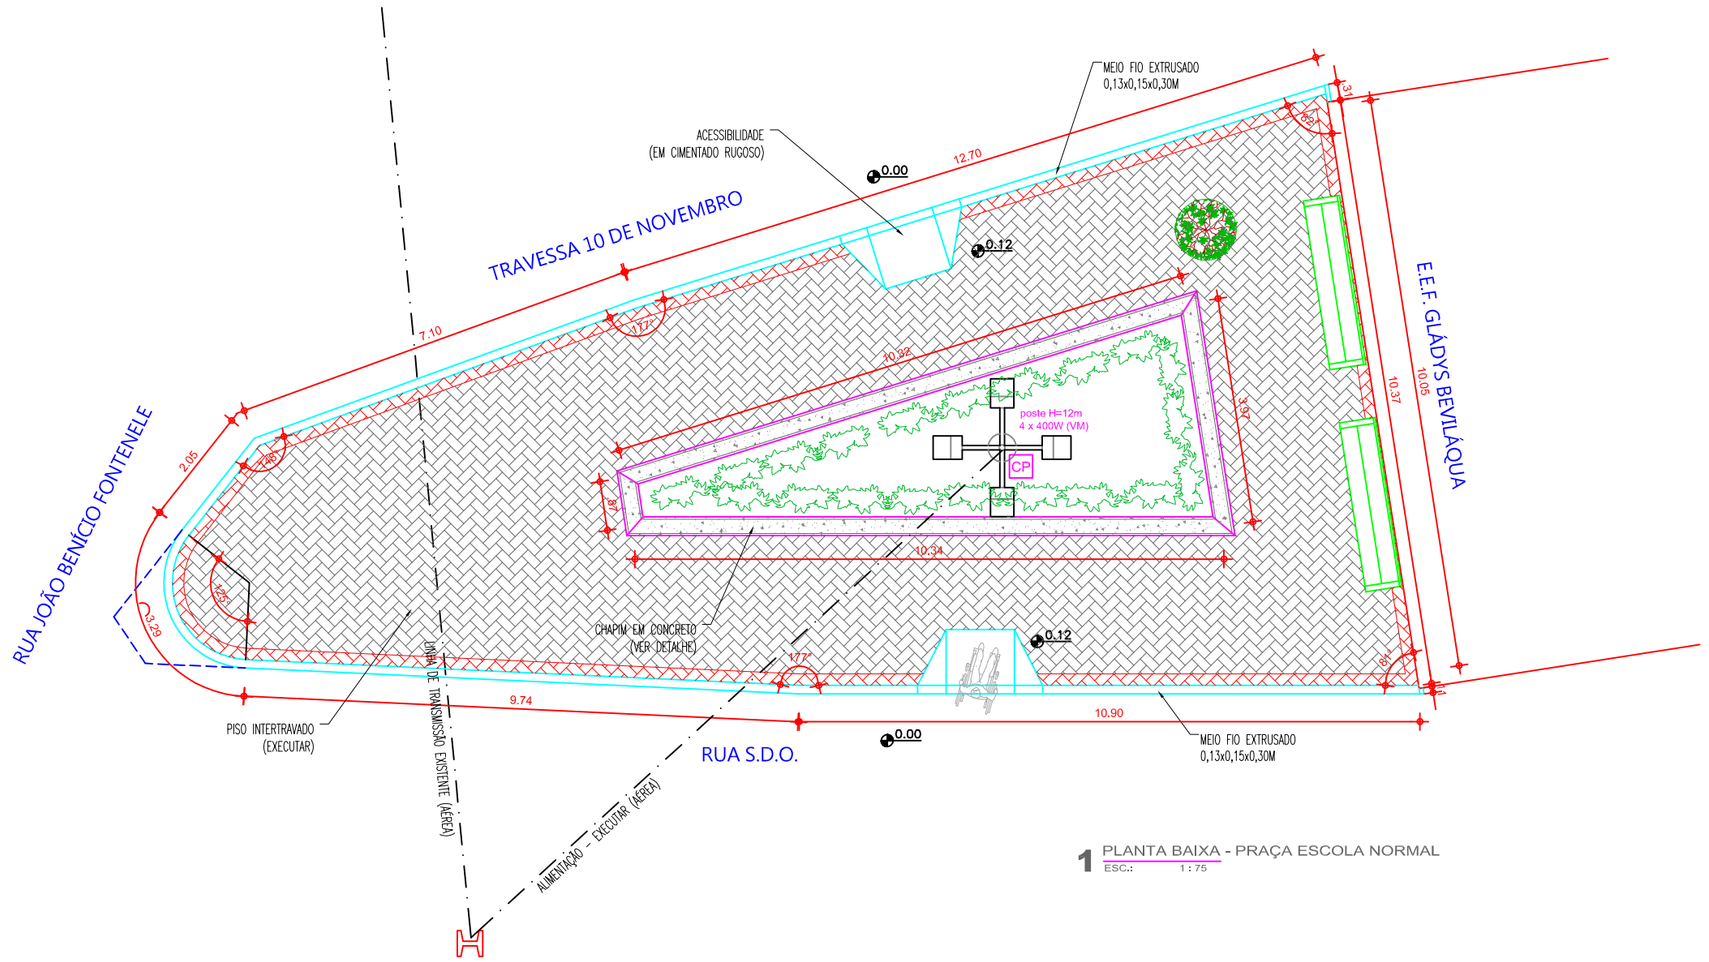

1 PLANTA BAIXA - PRAÇA ESCOLA NORMAL
ESC.: 1 : 75

DETALHE CHAPIM

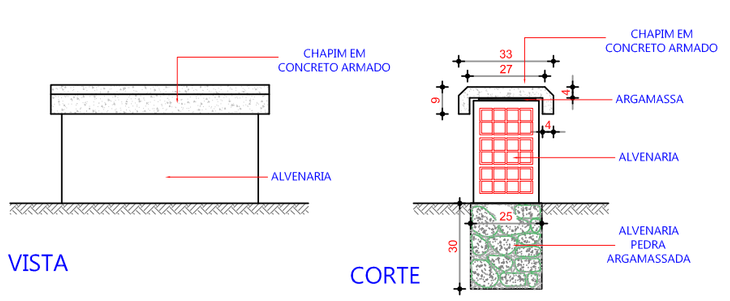

DETALHE ATERRAMENTO

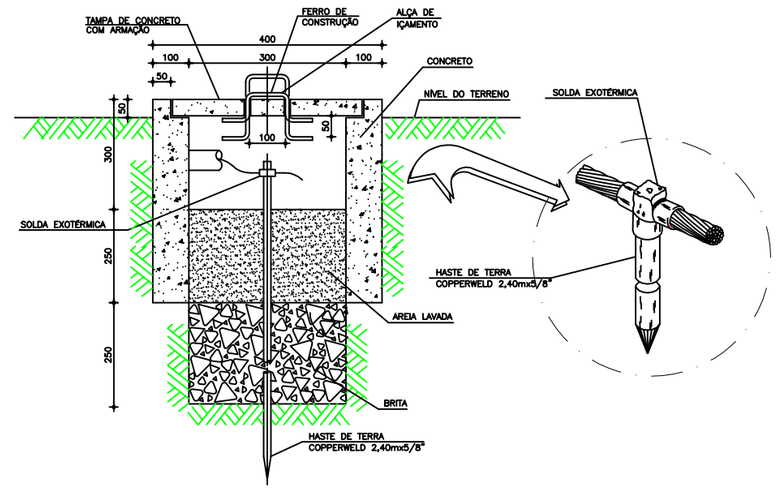

DETALHE MEIO-FIO

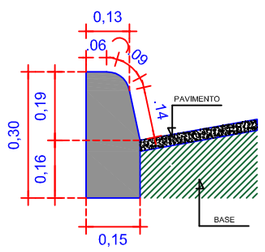

MEIO-FIO EXTRUSADO

DETALHE PAGINAÇÃO

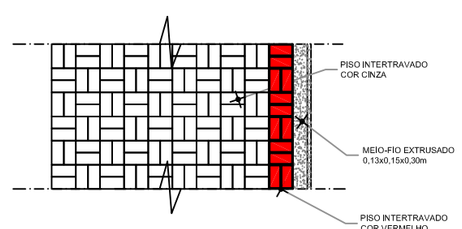

APROVO

SEINFRA APROVADO PMVC

LEGENDA DE INDICAÇÕES

INDICAÇÃO DE ESCALA/TÍTULO

NÚMERO DO DESENHO

1 TÍTULO DO DESENHO
ESCALA DO DESENHO

PROJETO Rafael Silva de Matos Brito
CREA-Ce 13.234-D

CONSTRUÇÃO

PROPRIETÁRIO

PREFEITURA MUNICIPAL DE VIÇOSA DO CEARÁ

PROJETO: REFORMA DE CANTEIROS CENTRAIS COM URBANIZAÇÃO DE ÁREAS PÚBLICAS
LOCAL: BAIRRO ESCOLA NORMAL - Sede - Munkpio de Viçosa do Ceará - CE

PREFEITURA MUNICIPAL VIÇOSA DO CEARÁ UNIDOS PELO POVO

DESENHOS DA PRANCHA	ESCALA
1 - PLANTA BAIXA - PRAÇA ESCOLA NORMAL	1 / 75
2 - TOPOGRAFIA - PRAÇA ESCOLA NORMAL	1 / 200
DETALHES	SEM

RESPONSÁVEL - PROJETO: Rafael S. de Matos Brito
RESPONSÁVEL - DESENHO: Manoel Messias
DATA: JUL-2019
PRANCHA 09/09