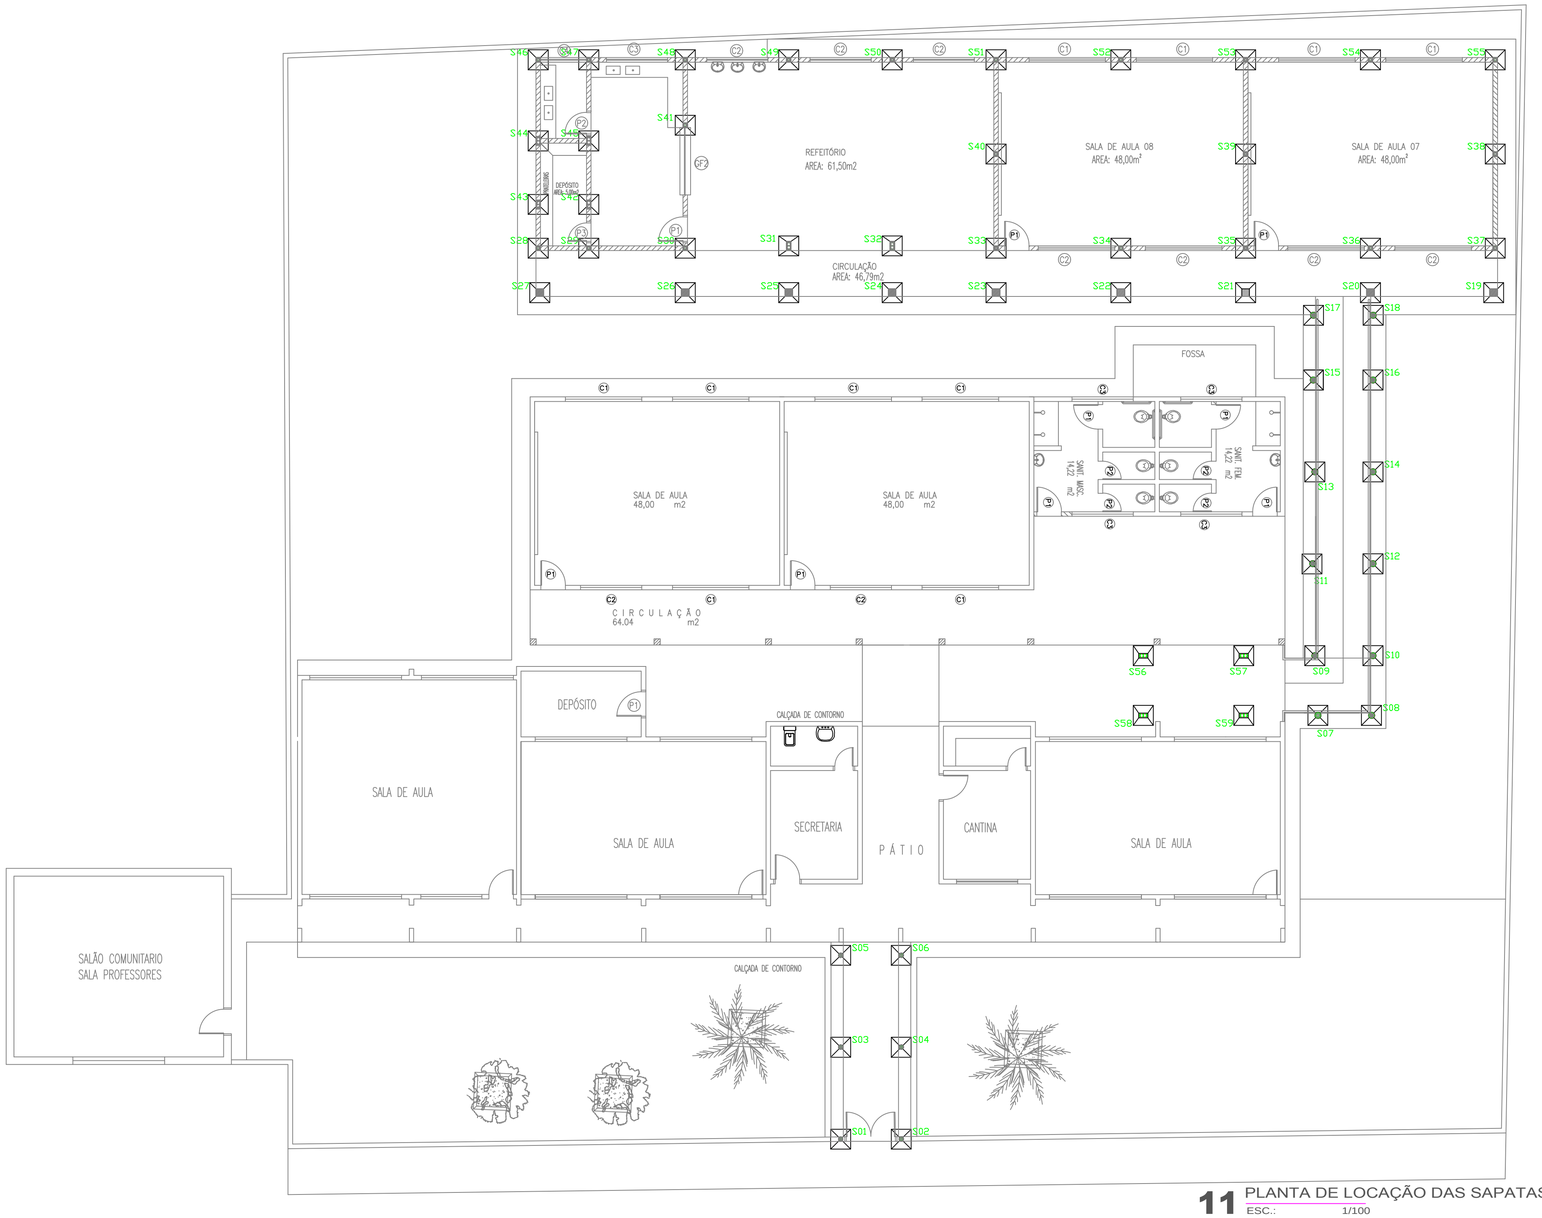

11 PLANTA DE LOCAÇÃO DAS SAPATAS
ESC.: 1/100

SAPATA PARA OS PILARES:
S01 ATé S55

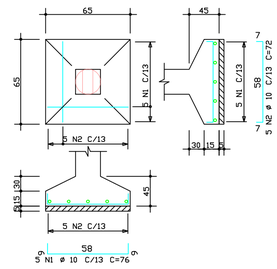

TABELA UNITÁRIA -MULTIPLICAR X 47

AÇO	POS	BIT (mm)	QUANT	COMPRIMENTO UNIT (cm)	COMPRIMENTO TOTAL (cm)
50A	1	10	5	76	380
50A	2	10	5	72	360

RESUMO AÇO CA 50-60

AÇO	BIT (mm)	COMPR (m)	PESO (kg)
50A	10	6	7,404
Peso Total	50A =		7,404 kg

MULTIPLICAR X 47

SEM ESCALA

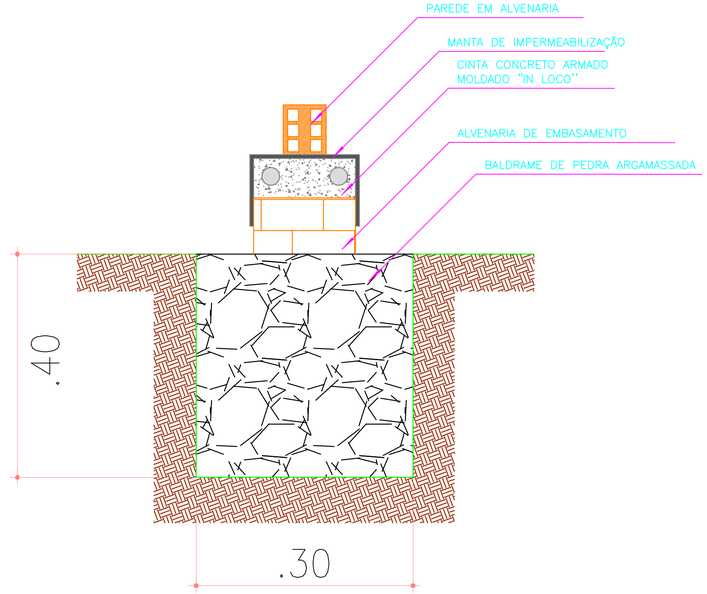

DETALHE BALDRAME
ESC: S/ESC.

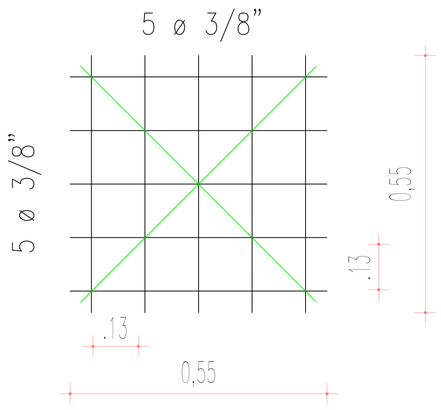

RADIER

DETALHE GENÉRICO DAS FUNDAÇÕES

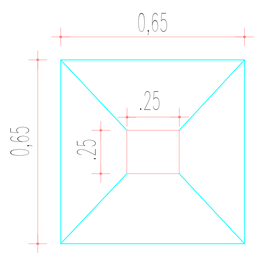

SAPATA

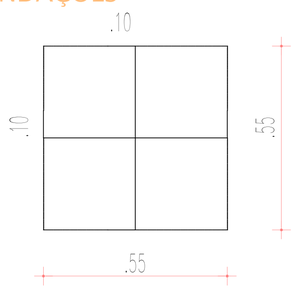

AMARRAÇÃO

PROPRIETÁRIO

RESPONSÁVEL TÉCNICO

CREA:

PREFEITURA MUNICIPAL DE VIÇOSA DO CEARÁ

PROJETO: REFORMA E AMPLIAÇÃO DA E.E.F. JOÃO EUFRÁSIO DE OLIVEIRA – SÍTIO QUEIMADAS–ZONA RURAL– MUNICÍPIO DE VIÇOSA DO CEARÁ – CE

PREFEITURA MUNICIPAL VIÇOSA DO CEARÁ UNIDOS PELO POVO

ASSUNTO: PLANTA DE LOCAÇÃO DAS SAPATAS; BALDRAME.

ESCALA:	DATA:	FOLHA:
INDICADA	JULHO/2019	3/10
ÁREA:	CAD:	