

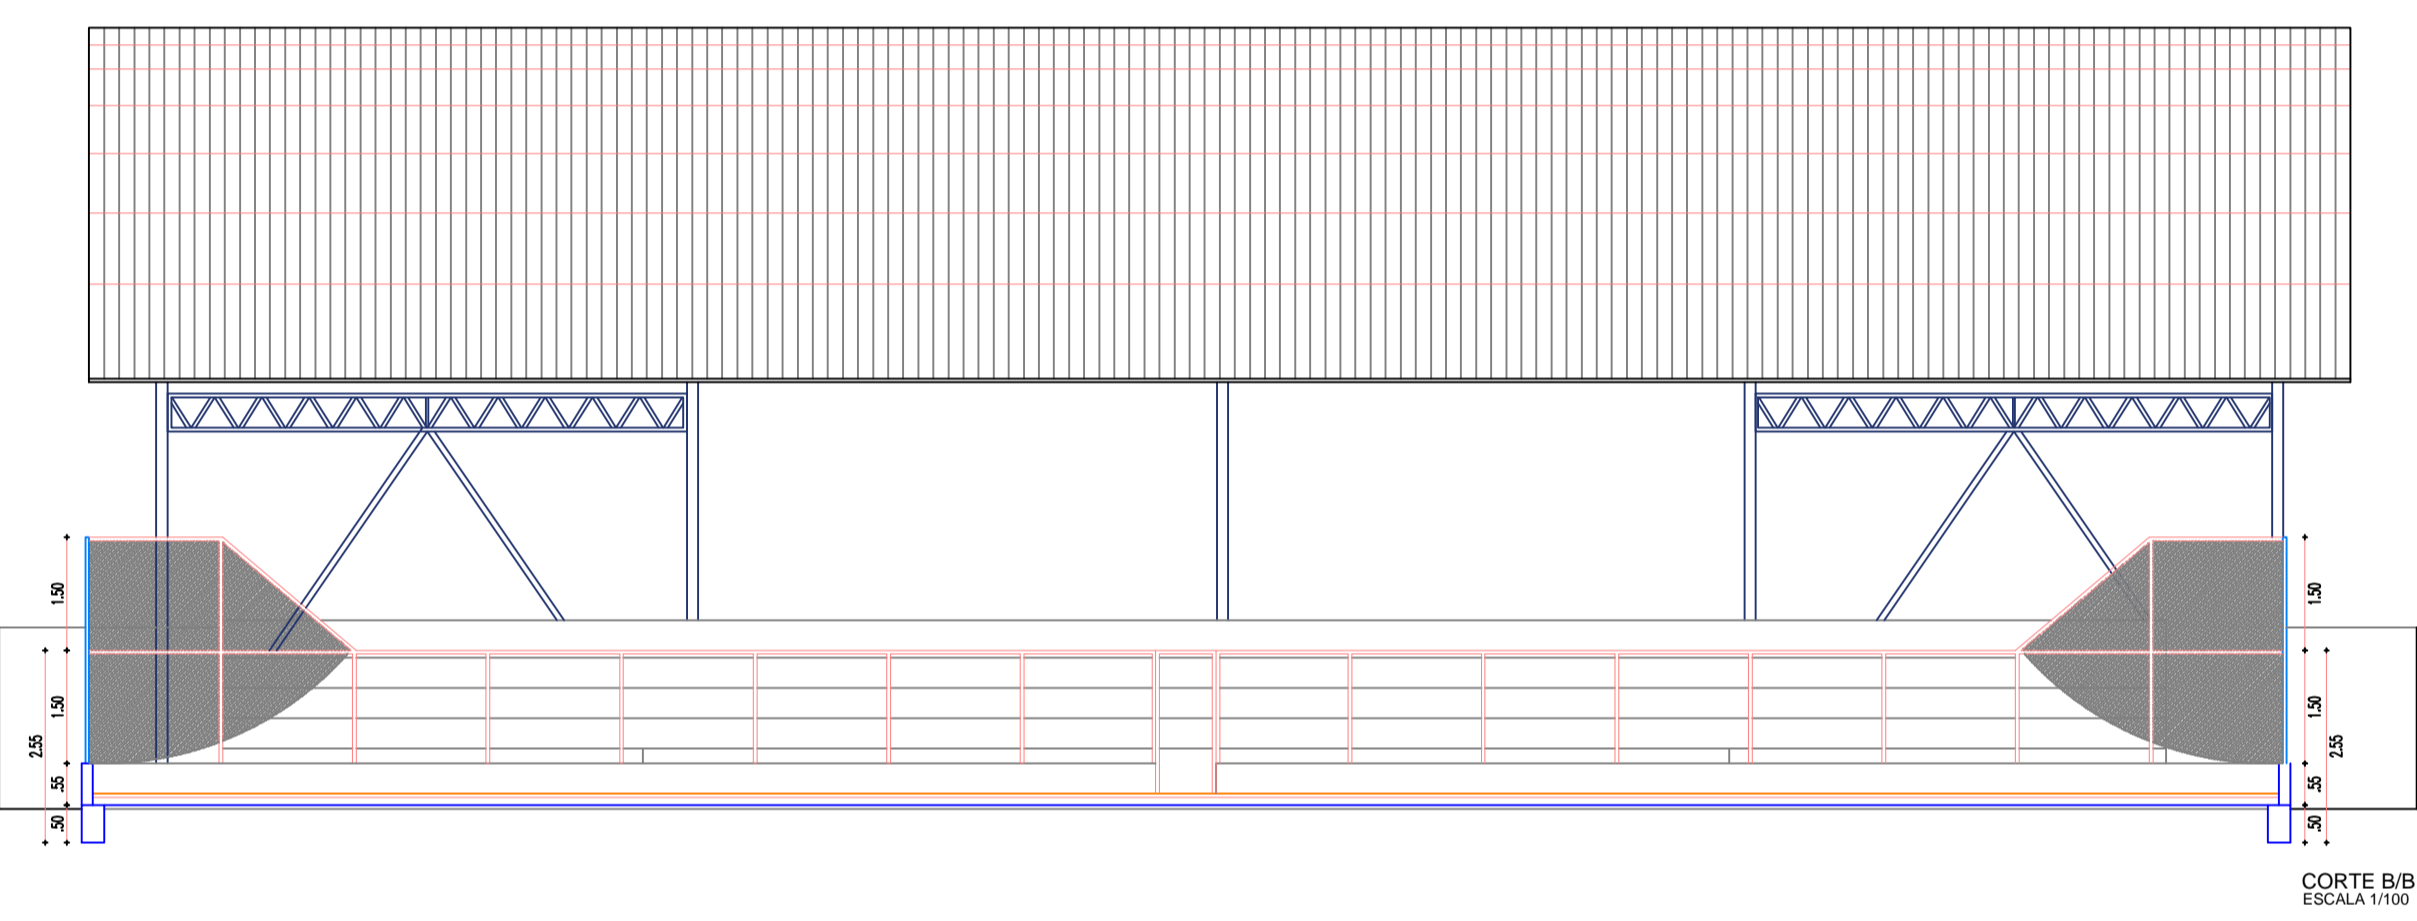


CORTE A/A ESCALA 1/75

DETALHE DA DRENAGEM INTERNA (LESTE)

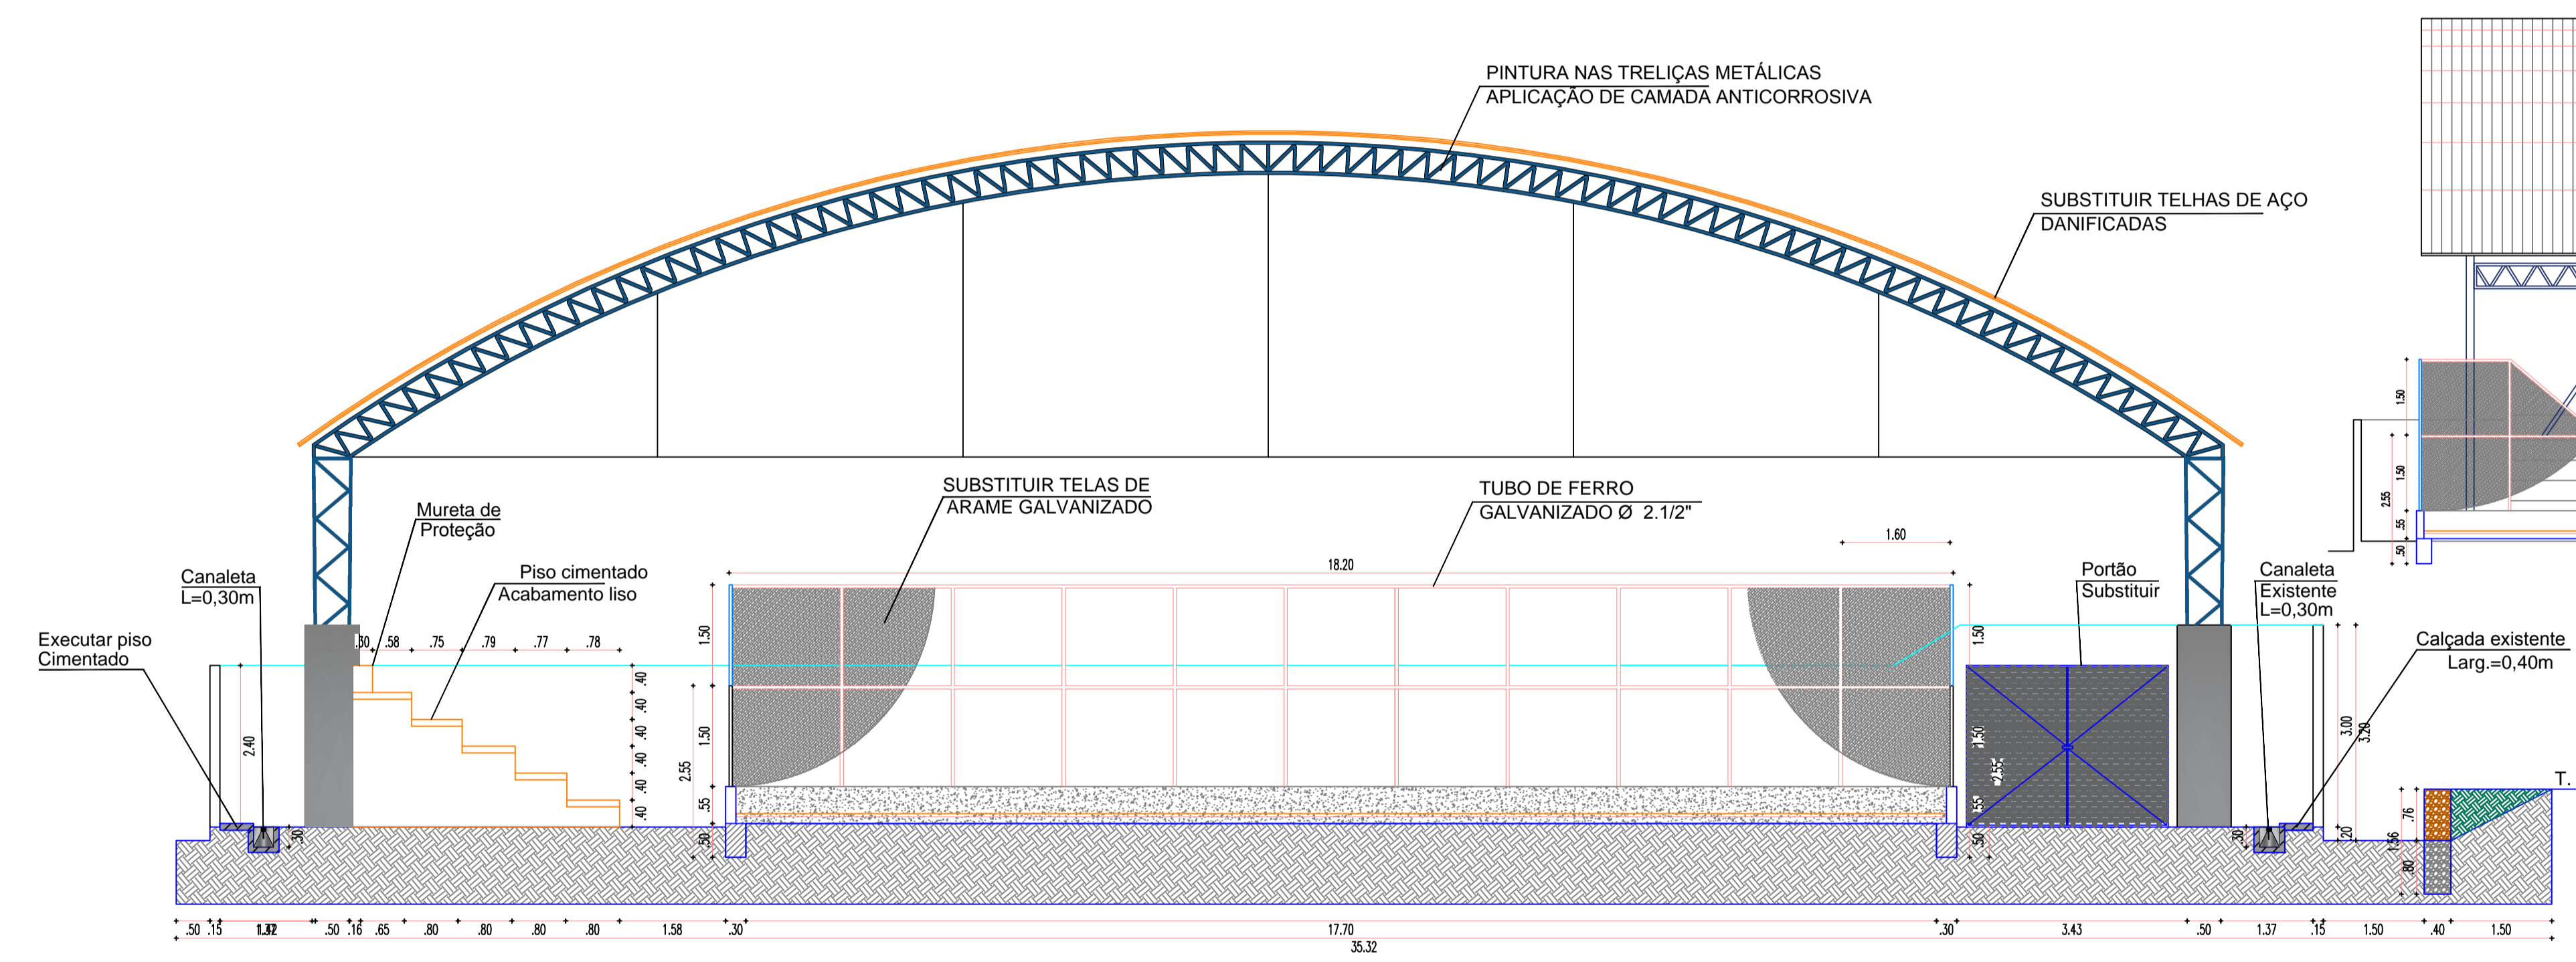


CORTE B/B ESCALA 1/100

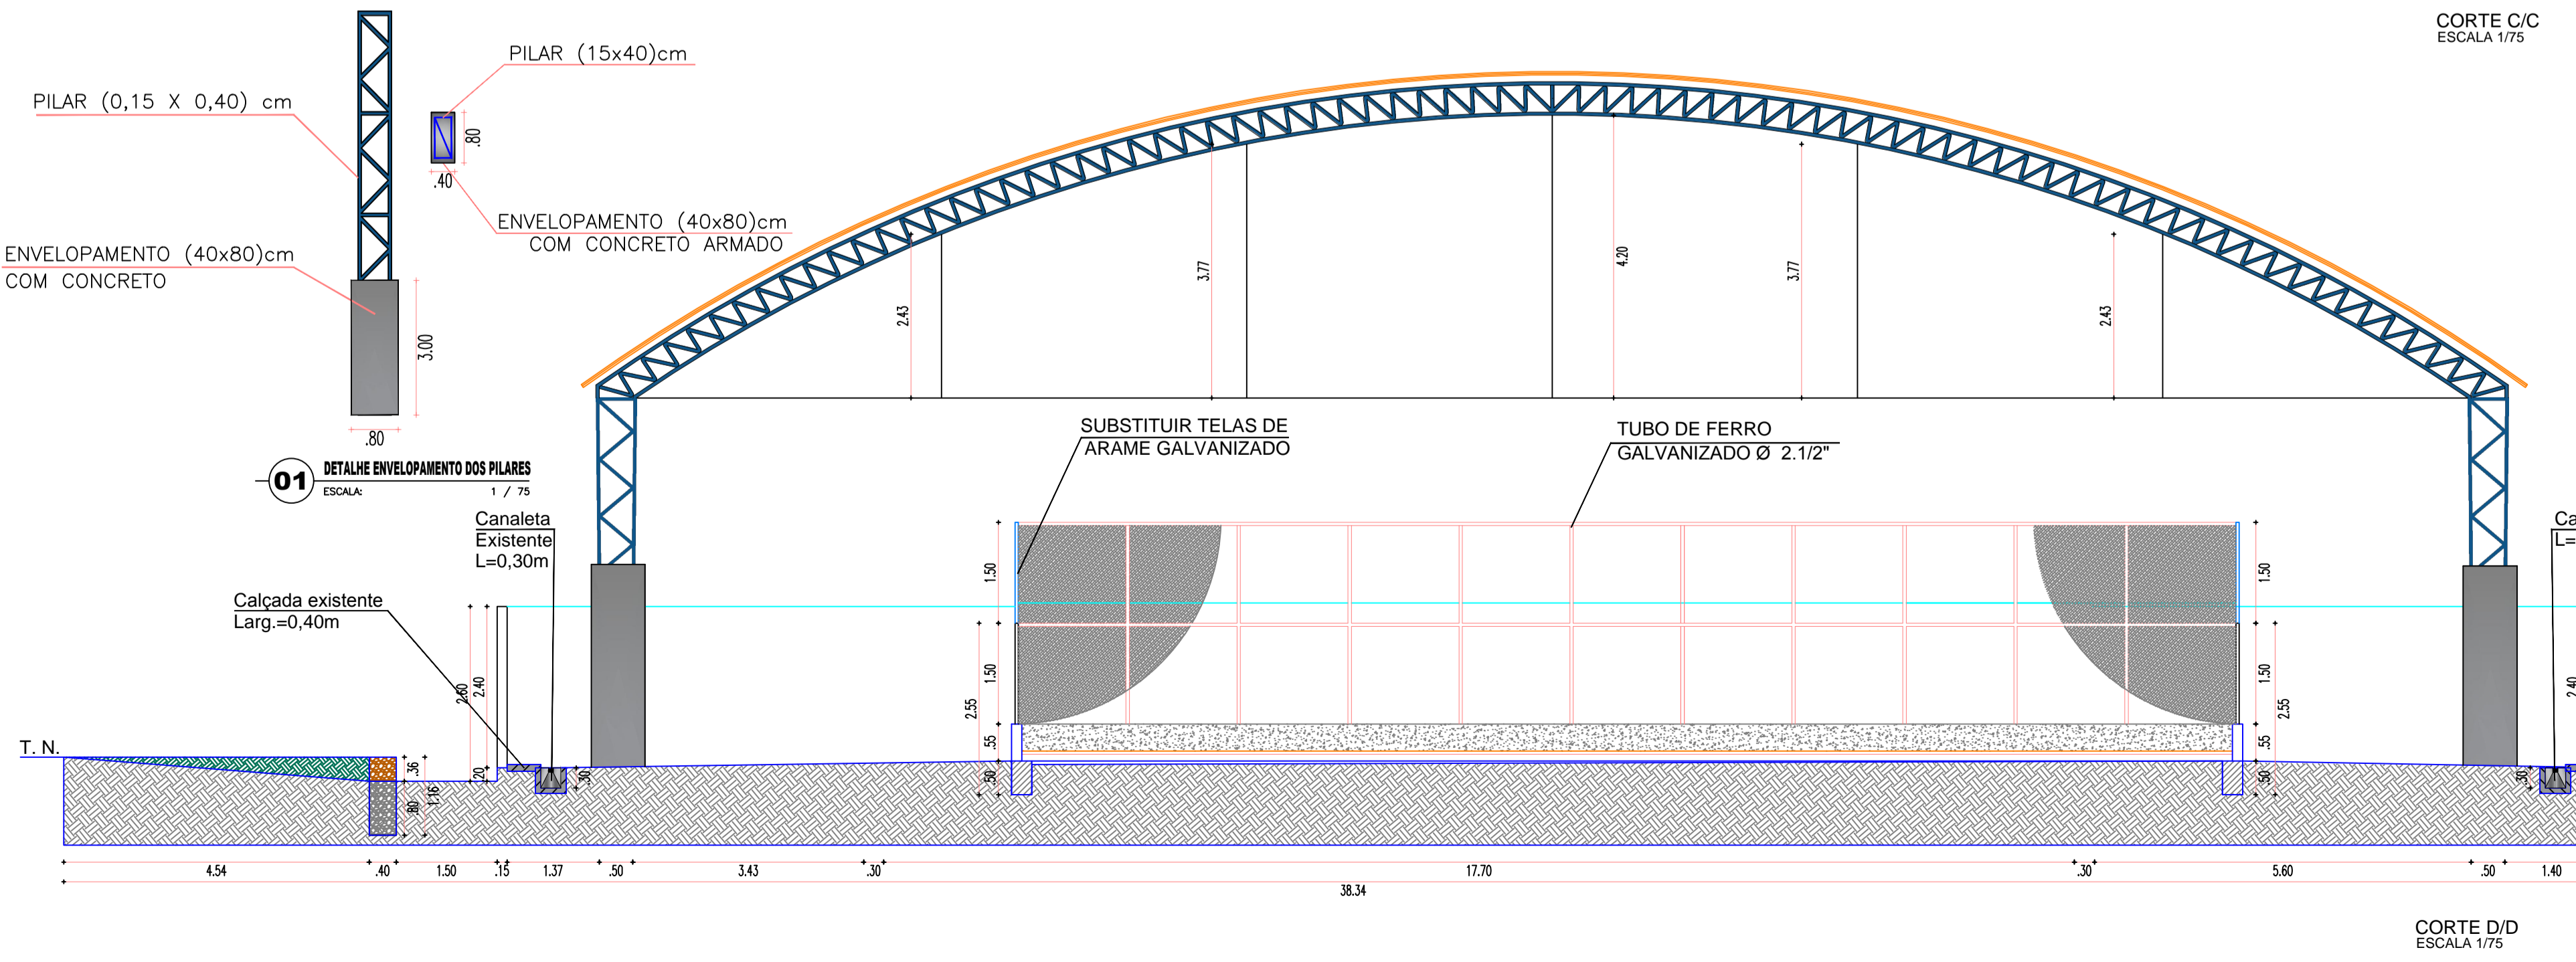

CORTE C/C ESCALA 1/75

CORTE D/D ESCALA 1/75

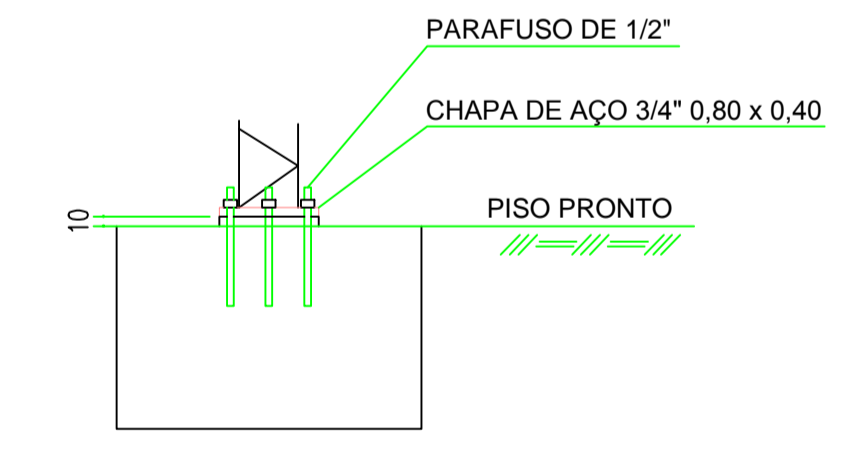

02 DETALHE NOVA LIGAÇÃO PILARES ESCALA: 1 / 25

PROPRIETÁRIO	CREA:
RESPONSÁVEL TÉCNICO	
PREFEITURA MUNICIPAL DE VIÇOSA DO CEARÁ	
PROJETO: REFORMA DA QUADRA POLIESPORTIVA COBERTA DA E.E.F. ISAAC VIEIRA DO ESPÍRITO SANTO - NA VILA DE PASSAGEM FLORIDA - MUNICÍPIO DE VIÇOSA DO CEARÁ - CE	
	
ASSUNTO: CORTES A-A, B-B, C-C, D-D. DETALHE DA DRENAGEM-CANALETA DE CONCRETO E GRELHA DE FERRO, DETALHE ENVELOPAMENTO E NOVA LIGAÇÃO DOS PILARES.	
ESCALA: INDICADA	DATA: JUNHO/2019
ÁREA:	CAD: F. RAMON A. SAMPAIO
FOLHA: 2/5	