




PLANTA BAIXA - 2º PAVIMENTO

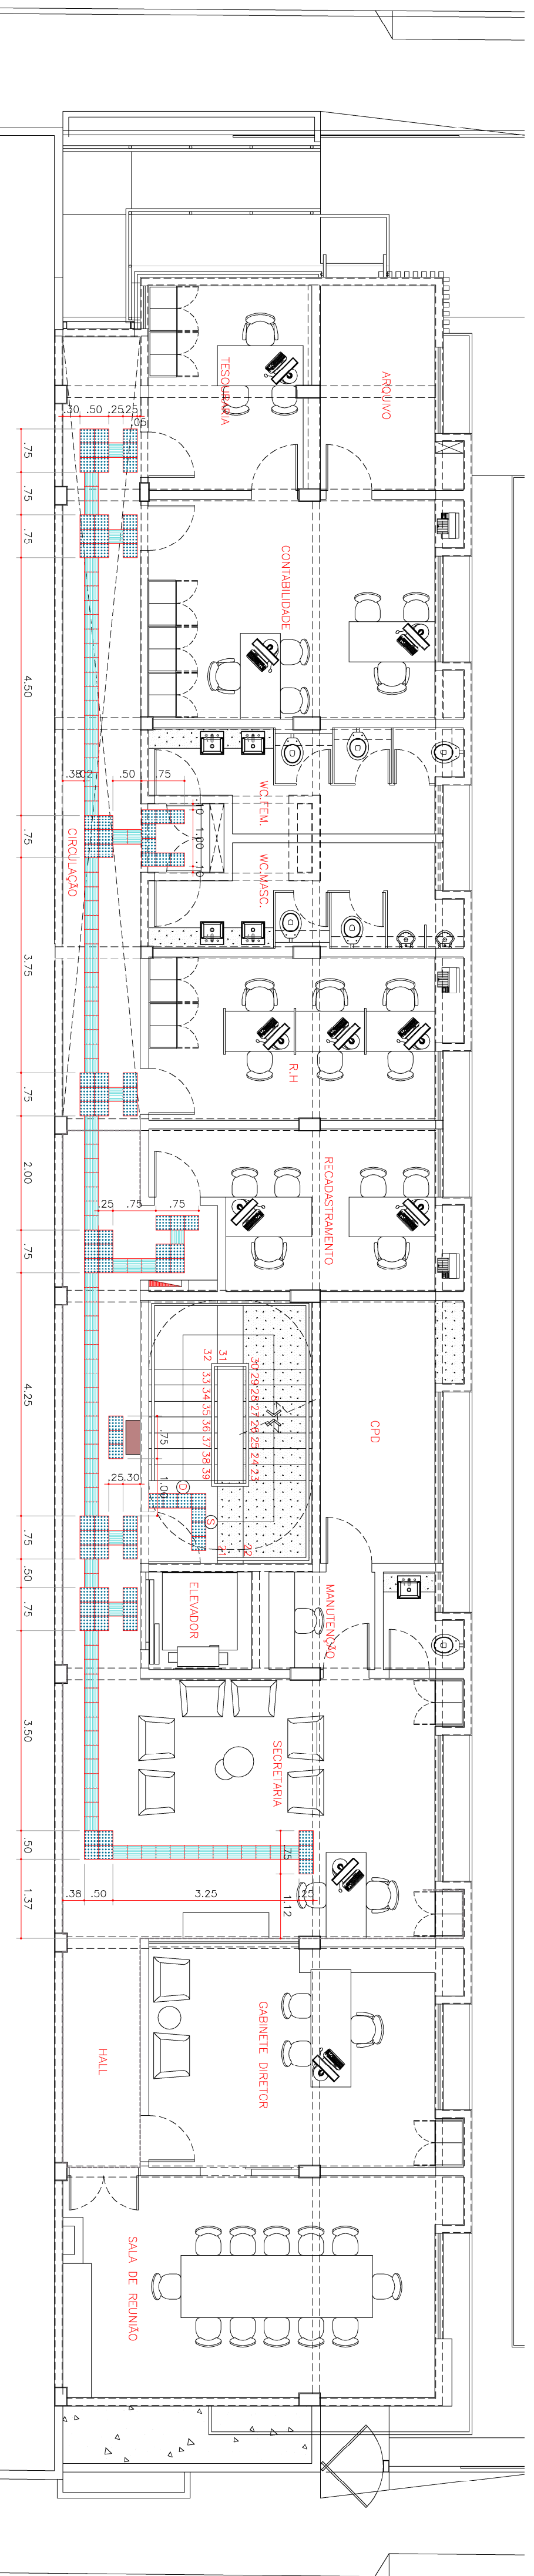

PLANTA BAIXA - 1º PAVIMENTO

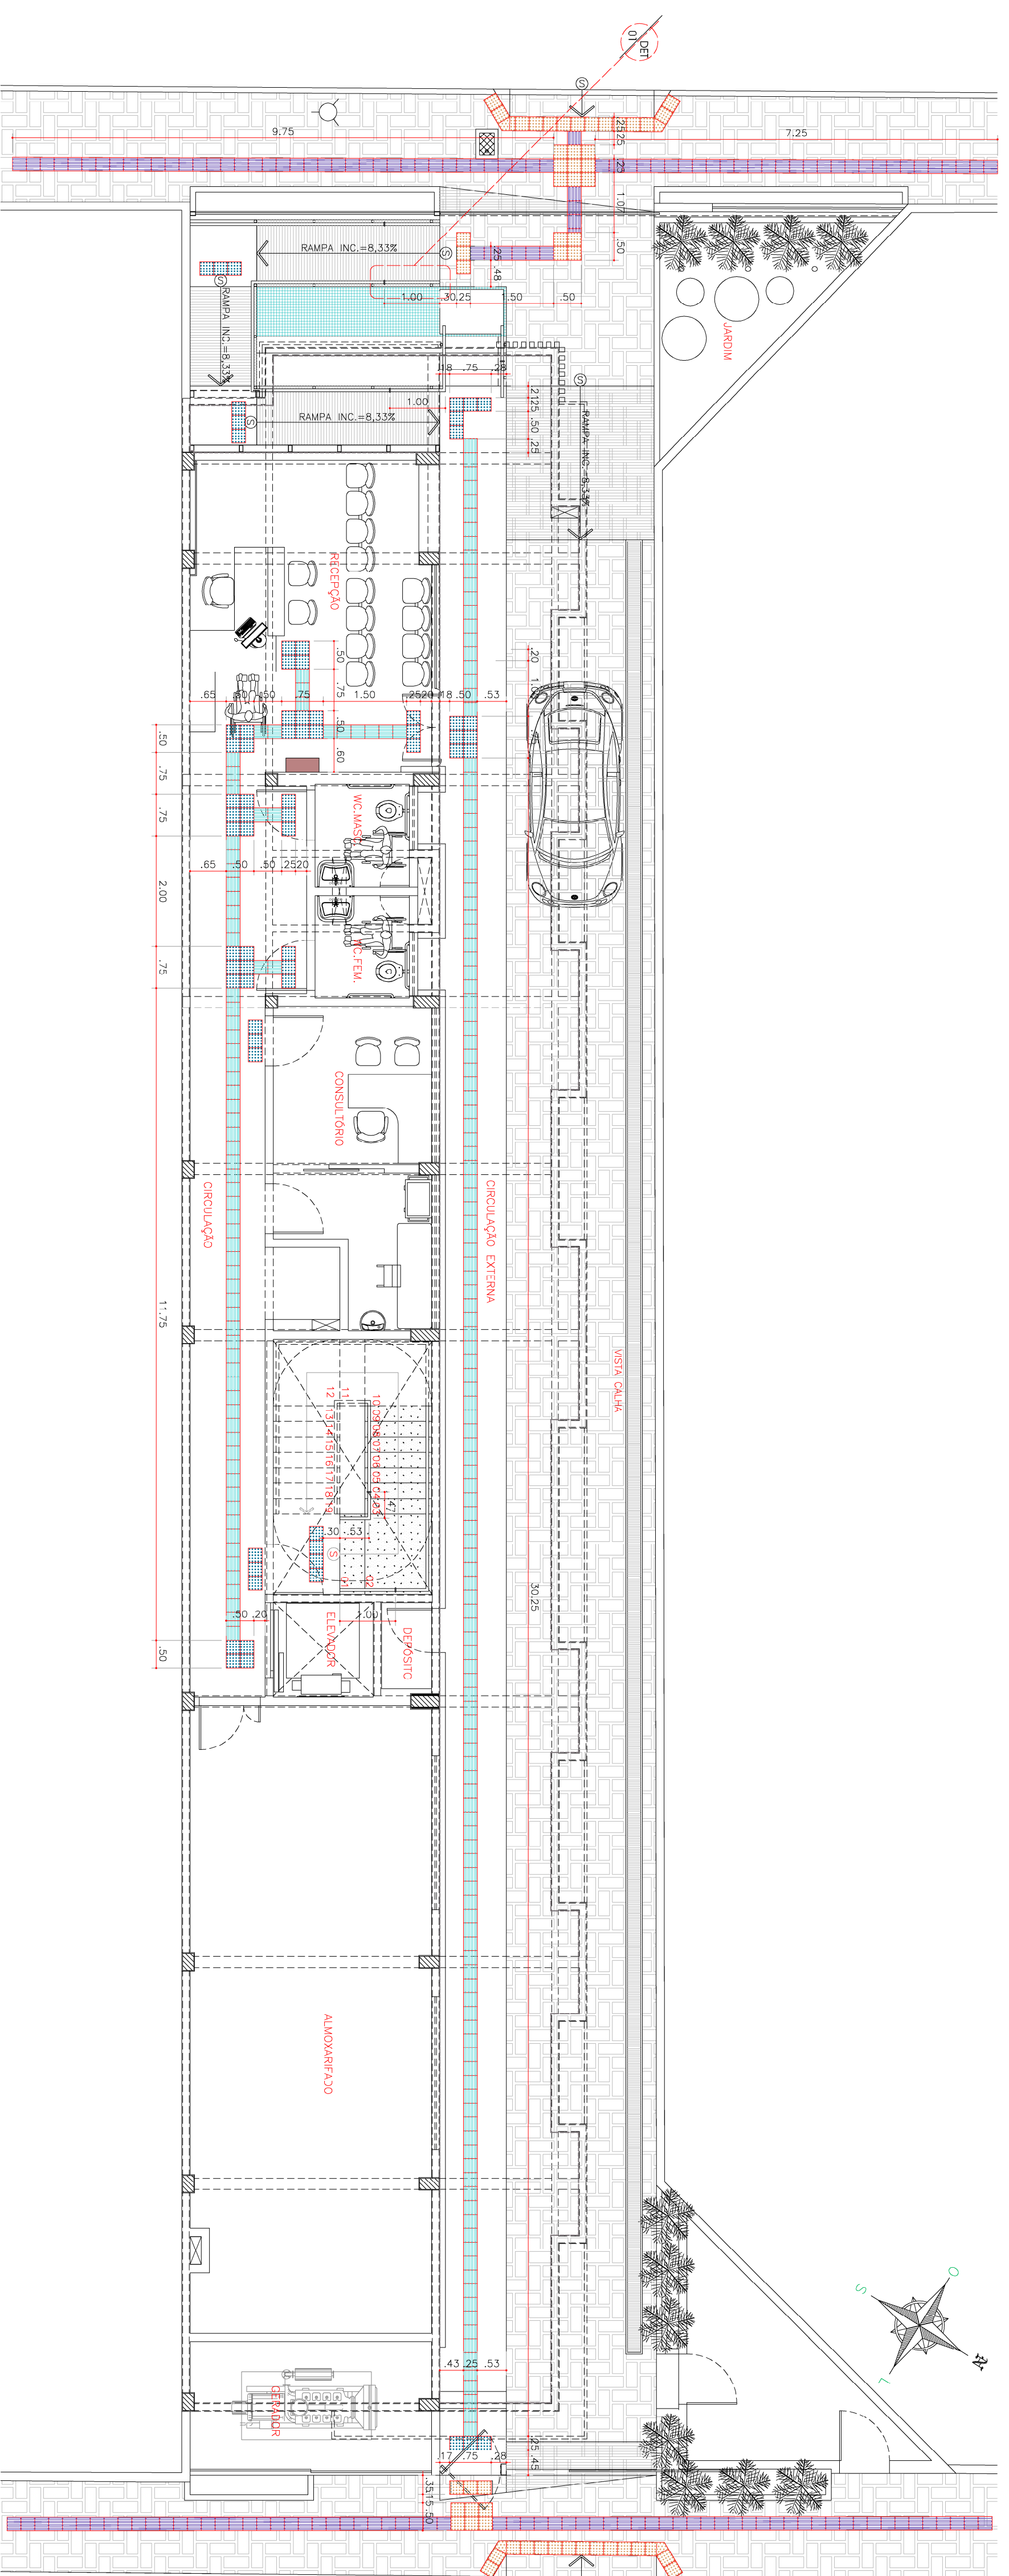

PLANTA BAIXA - PAVIMENTO TERREÇO

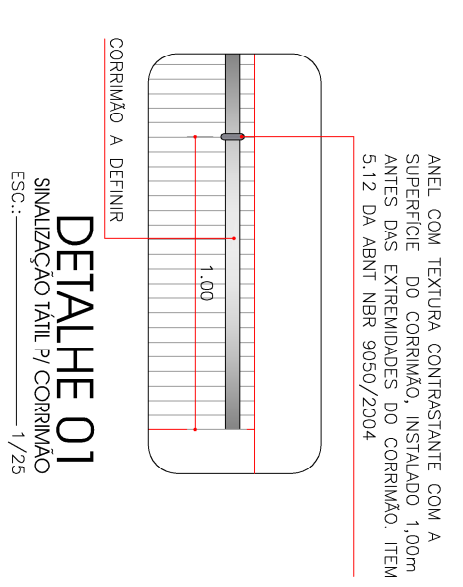


LEGENDA DE ACESSIBILIDADE

- PISO TÁIL, EMBOBRIÇADO DE ALÉRIA PARA ÁREAS INTERNAS, FORMATO 25x25cm
- PISO TÁIL, EMBOBRIÇADO DIRECIONAL PARA ÁREAS INTERNAS, FORMATO 25x25cm
- PISO TÁIL, EM CONCRETO DE ALÉRIA PARA ÁREAS EXTERNAS, FORMATO 25x25cm
- PISO TÁIL, EM CONCRETO PRECISOM PARA ÁREAS EXTERNAS, FORMATO 25x25cm
- VAGA TÁIL, EM SUPERFÍCIE HORIZONTAL, OU INCLINADA, ATÉ 15% EM RELAÇÃO AO PISO, CONTENDO INFORMAÇÕES EM BRAILLE, PLANOS ALTURA ENTRE 0,90m E 1,10m, INCLINADA A 5,11% DA ABNT NBR 9050/2004)

PROJETO DE ARQUITETURA INSTITUCIONAL	PROJETO DE ARQUITETURA INSTITUCIONAL	PROJETO DE ARQUITETURA INSTITUCIONAL
PREFEITURA MUNICIPAL DE VÍCOSA DO CEARÁ	PREFEITURA DE VÍCOSA DO CEARÁ	PREFEITURA DE VÍCOSA DO CEARÁ
CONSTRUÇÃO DO VÍCOSA PREV	CONSTRUÇÃO DO VÍCOSA PREV	CONSTRUÇÃO DO VÍCOSA PREV
VÍCOSA PREV	VÍCOSA PREV	VÍCOSA PREV
16	16	16

LEGENDA DE PAISAGISMO

COD.	REP. GRÁFICA	NOME POPULAR	NOME CIENTÍFICO	REFERENCIA VISUAL
01		PODOCARPO	PODOCARPUS MACROPHYLLUS	
02		FORMIO	PHORMIUM TENAX	
03		CLUSIA	CLUSIA FLUMINENSIS	
04		VEDELIA (FORRAÇÃO AMARELA)	SPHAGNETICOLA TRILOBATA	
05		GRAMMA SÃO CARLOS	AXONOPUS COMPRESSUS	

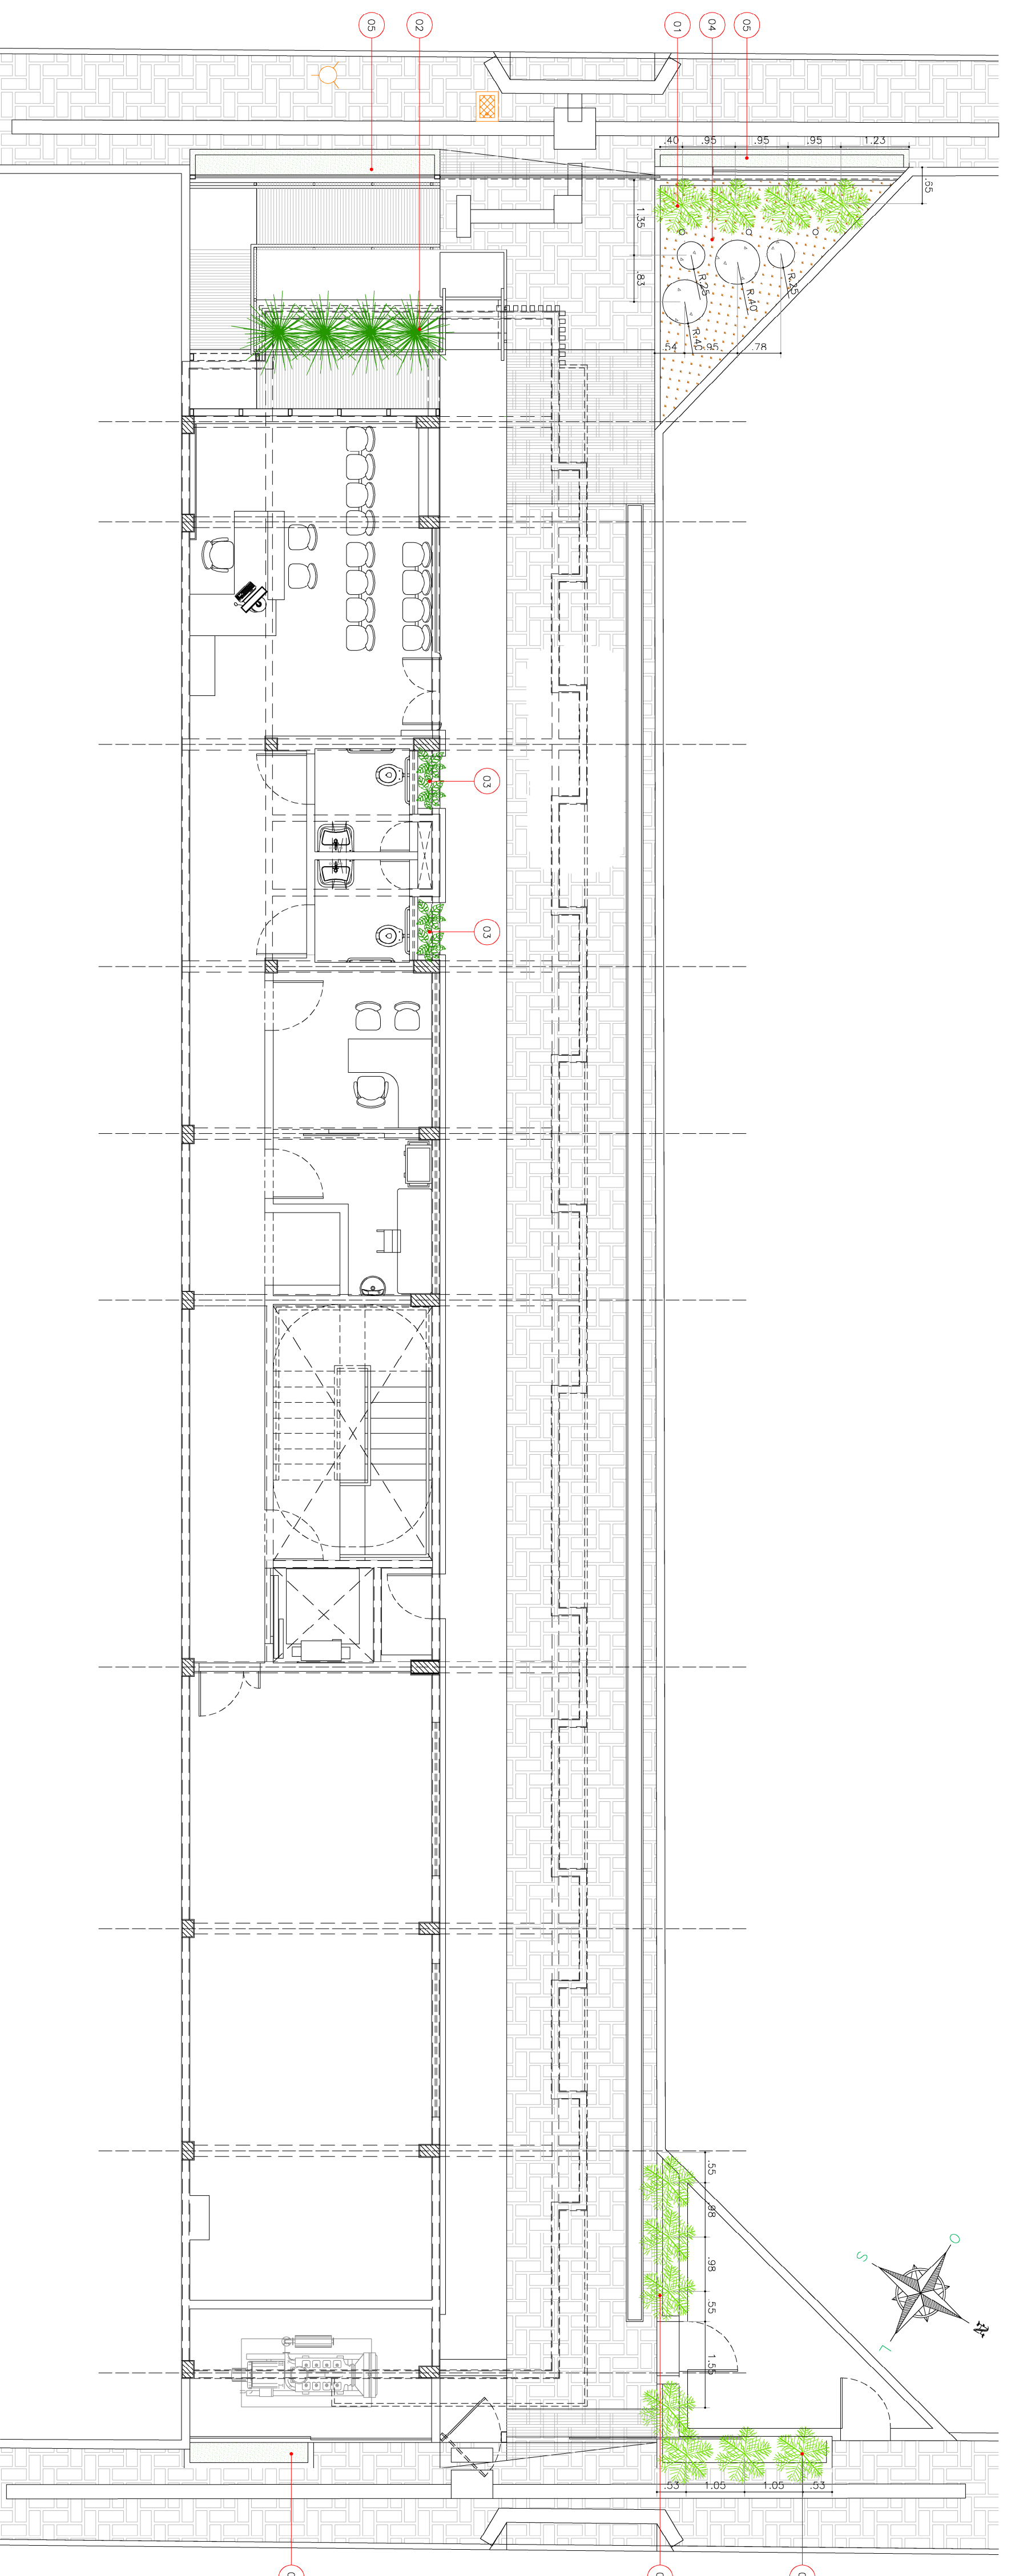

PLANTA BAIXA - TERREO

ISE-P

APROVADO

CHEIA

PROJETEI POR:

PROJETO: FRANCOZO DAS CHUVAS E DA COZINA/ARQUITETO

CALCULO:

ELETRICO:

HIDRÁULICO:

ÁREAS

Nota:
Devido ser conferidas as cotas no obra.
Devido previdecer as cotas sobre os desenhos.

REVISÃO	DESCRIÇÃO	DESIGNADO	SINA

PREFEITURA MUNICIPAL DE VIÇOSA DO CEARÁ
CONSTRUÇÃO DO VIÇOSA PREV

PROJETO DE ARQUITETURA INSTITUCIONAL

PREFEITURA DE VIÇOSA DO CEARÁ

ÁREA DE PAISAGISMO

PROFESSORA ANA VIANA, CENTRO - ZONA JERBA, VIÇOSA DO CEARÁ - CE

18 VIÇOSA PREV INST. ANA PE-PR1 18-FSG-R000.dwg