



PLANTA DE LOCAÇÃO DE VIGAS BALDRAME
ESCALA: 1/100



DETALHES DAS VIGAS SUPERIORES

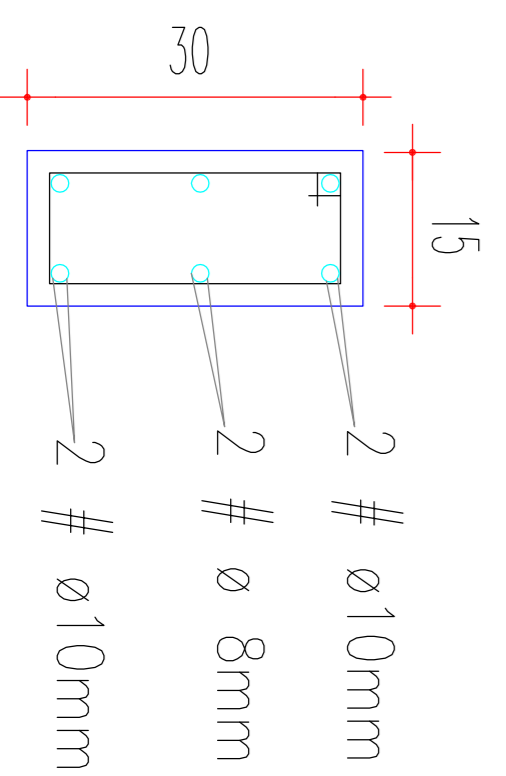

DETALHES DAS VIGAS BALDRAME

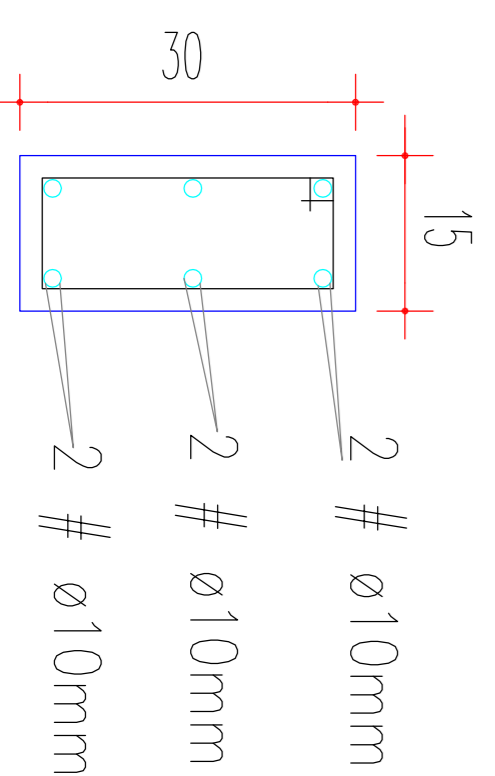

DETALHES DAS VIGAS BALDRAME (V4, V5, V6, V7)

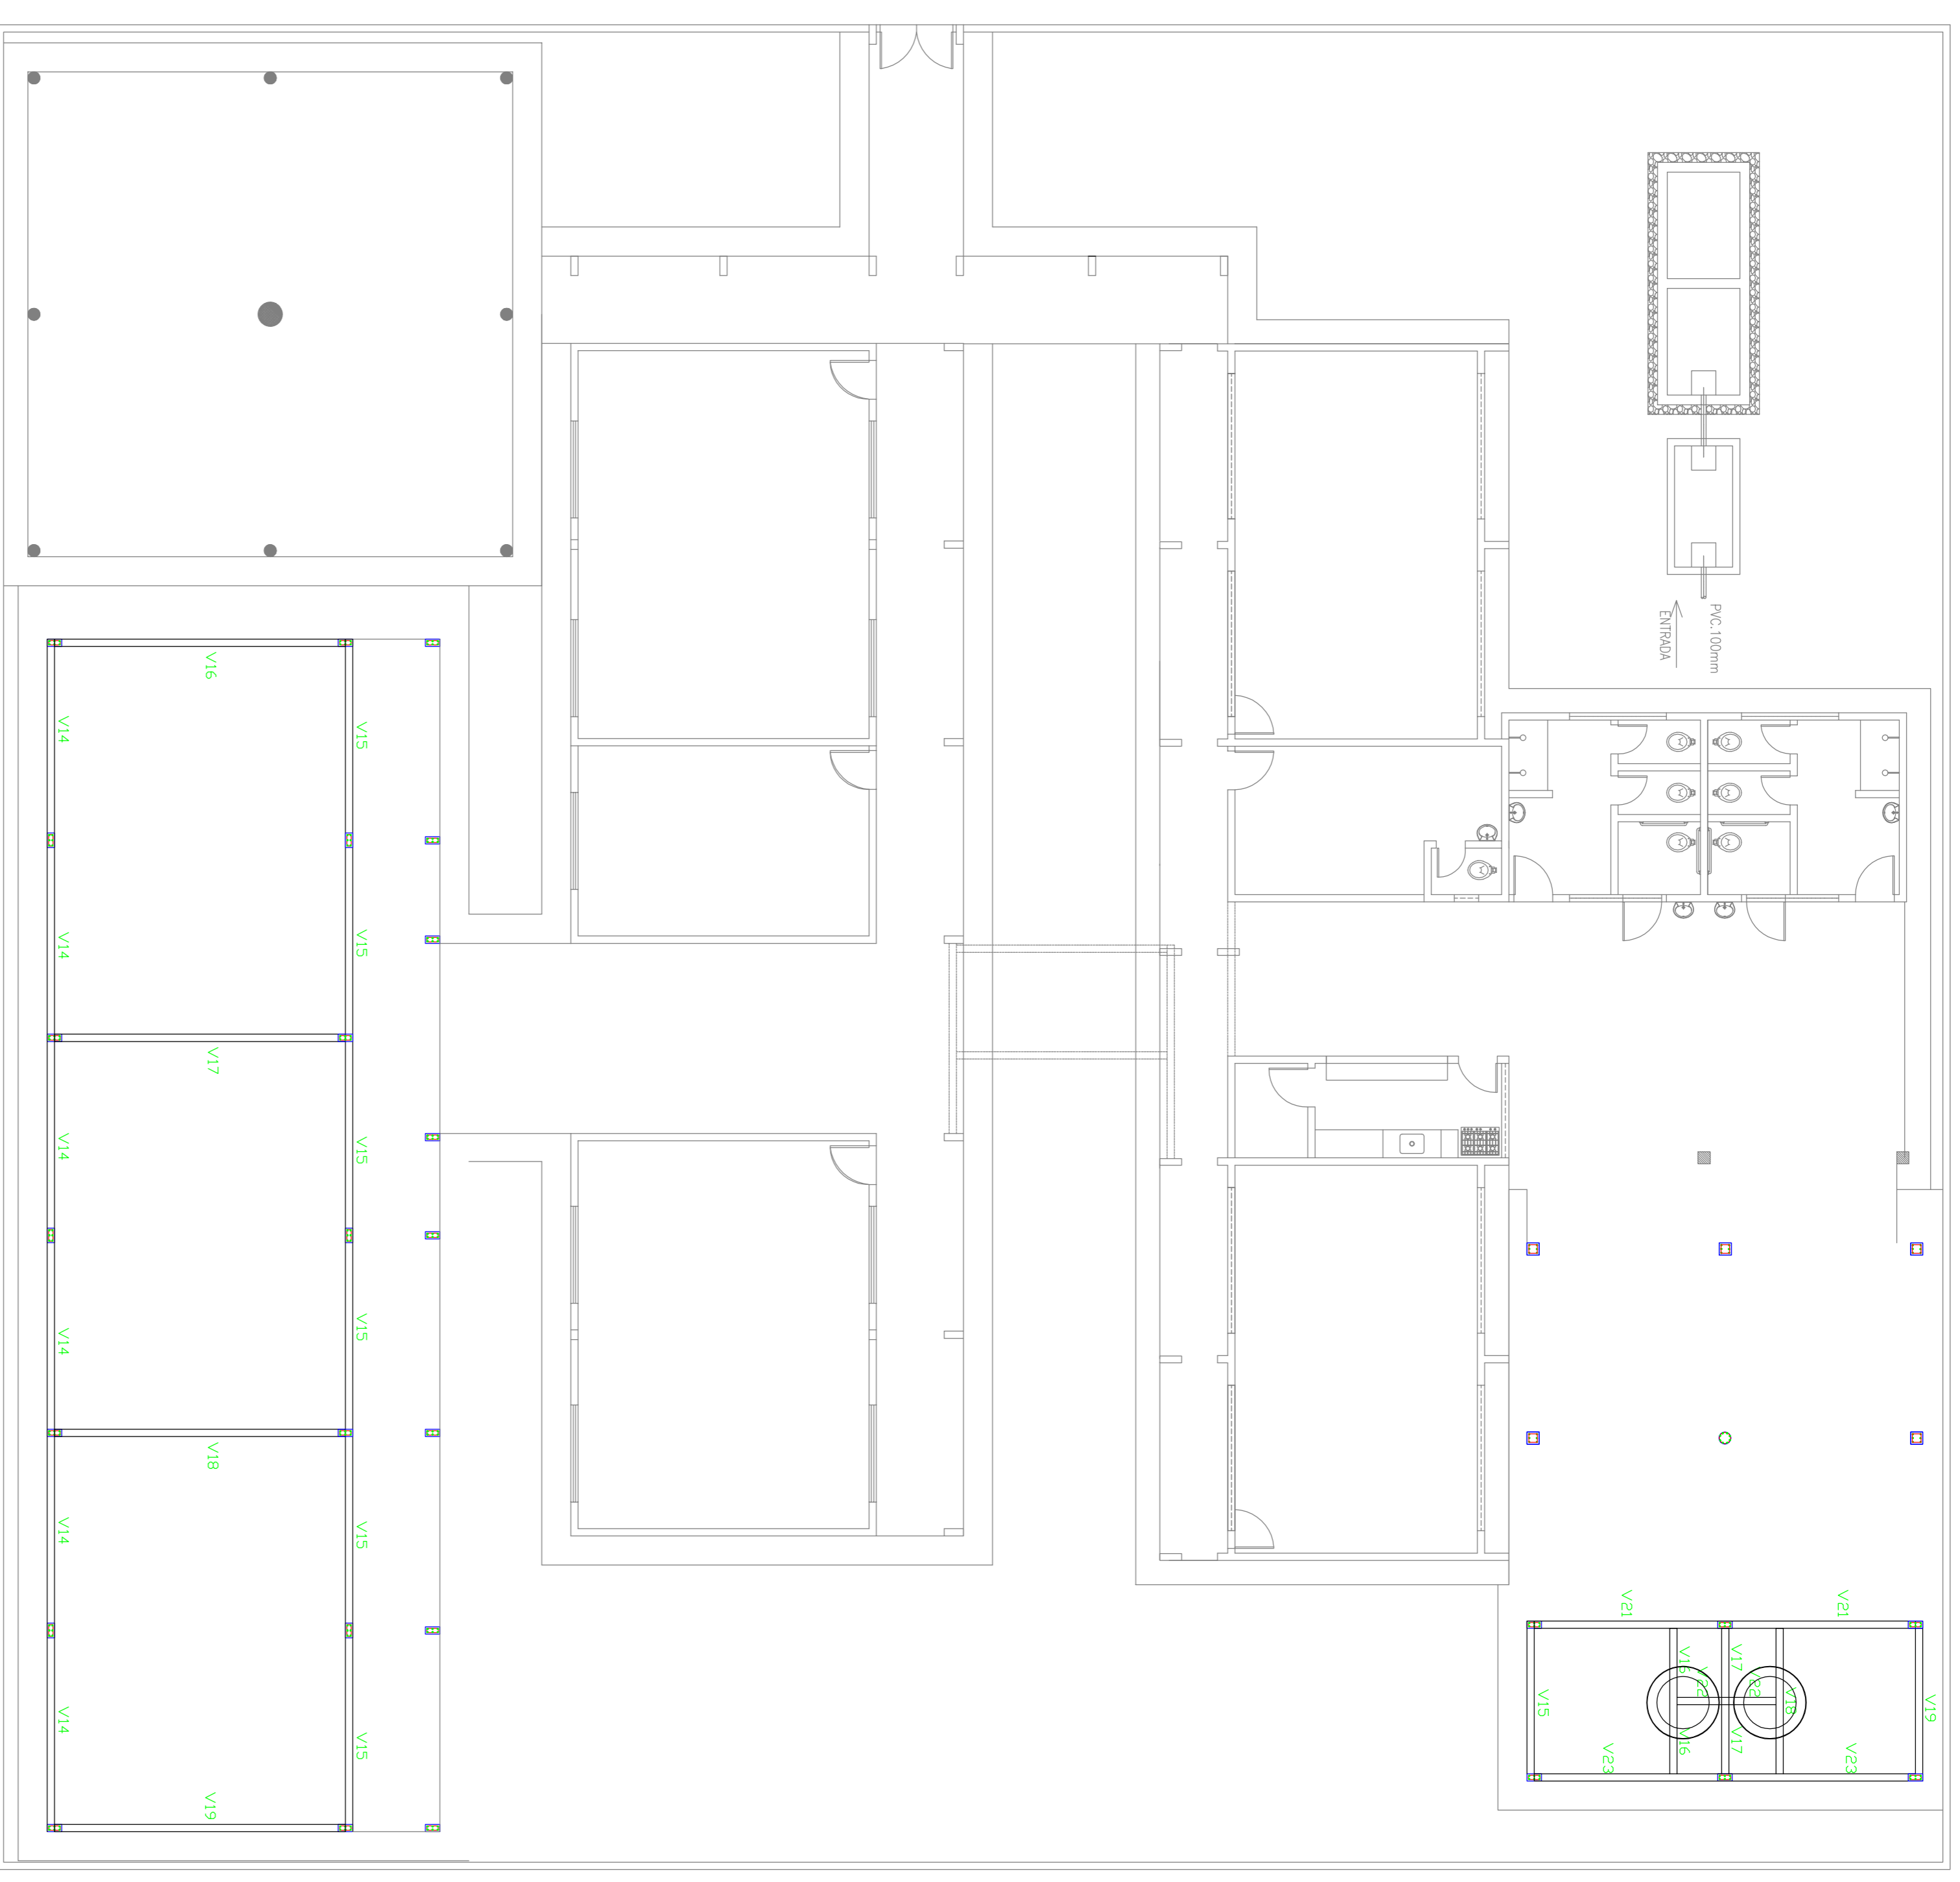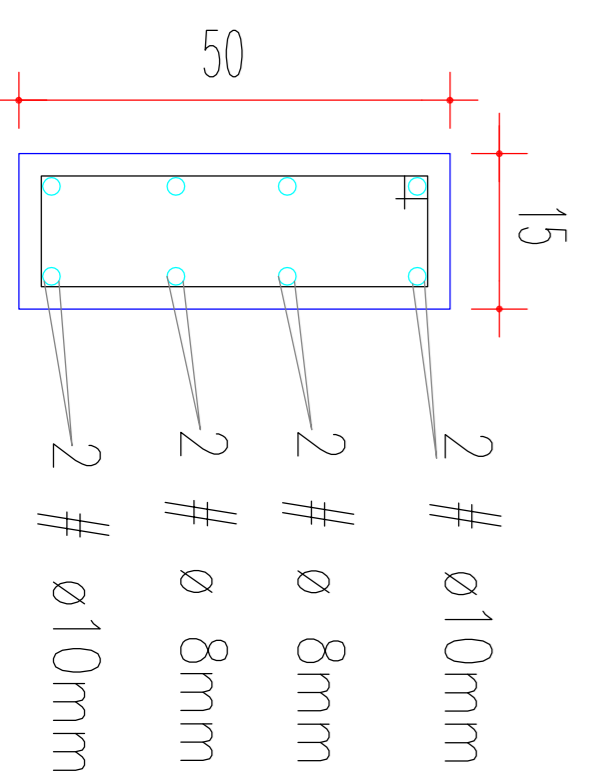

PLANTA DE LOCAÇÃO DE VIGAS SUPERIORES
ESCALA: 1/100

PREFEITURA MUNICIPAL DE VIÇOSA – CE	
PROJETO: REFORMA E AMPLIAÇÃO DO PRÉDIO DA ESCOLA E REPAROS E MANUTENÇÃO DA QUADRA POLIESPORTIVA COBERTA DA E.E.F. JOSIAS VIEIRA DA SILVA, NA LOCALIDADE DE INHARIM – MUNICÍPIO DE VIÇOSA DO CEARÁ – CE	
CONTEÚDO: PROJETO ESTRUTURAL	
PLANTA DE LOCAÇÃO DE VIGAS BALDRAME E SUPERIORES	
ESCALA: INDICADA	DATA: JULHO/2016
ÁREA TOTAL: CAD.	FOLHA: 02/02