
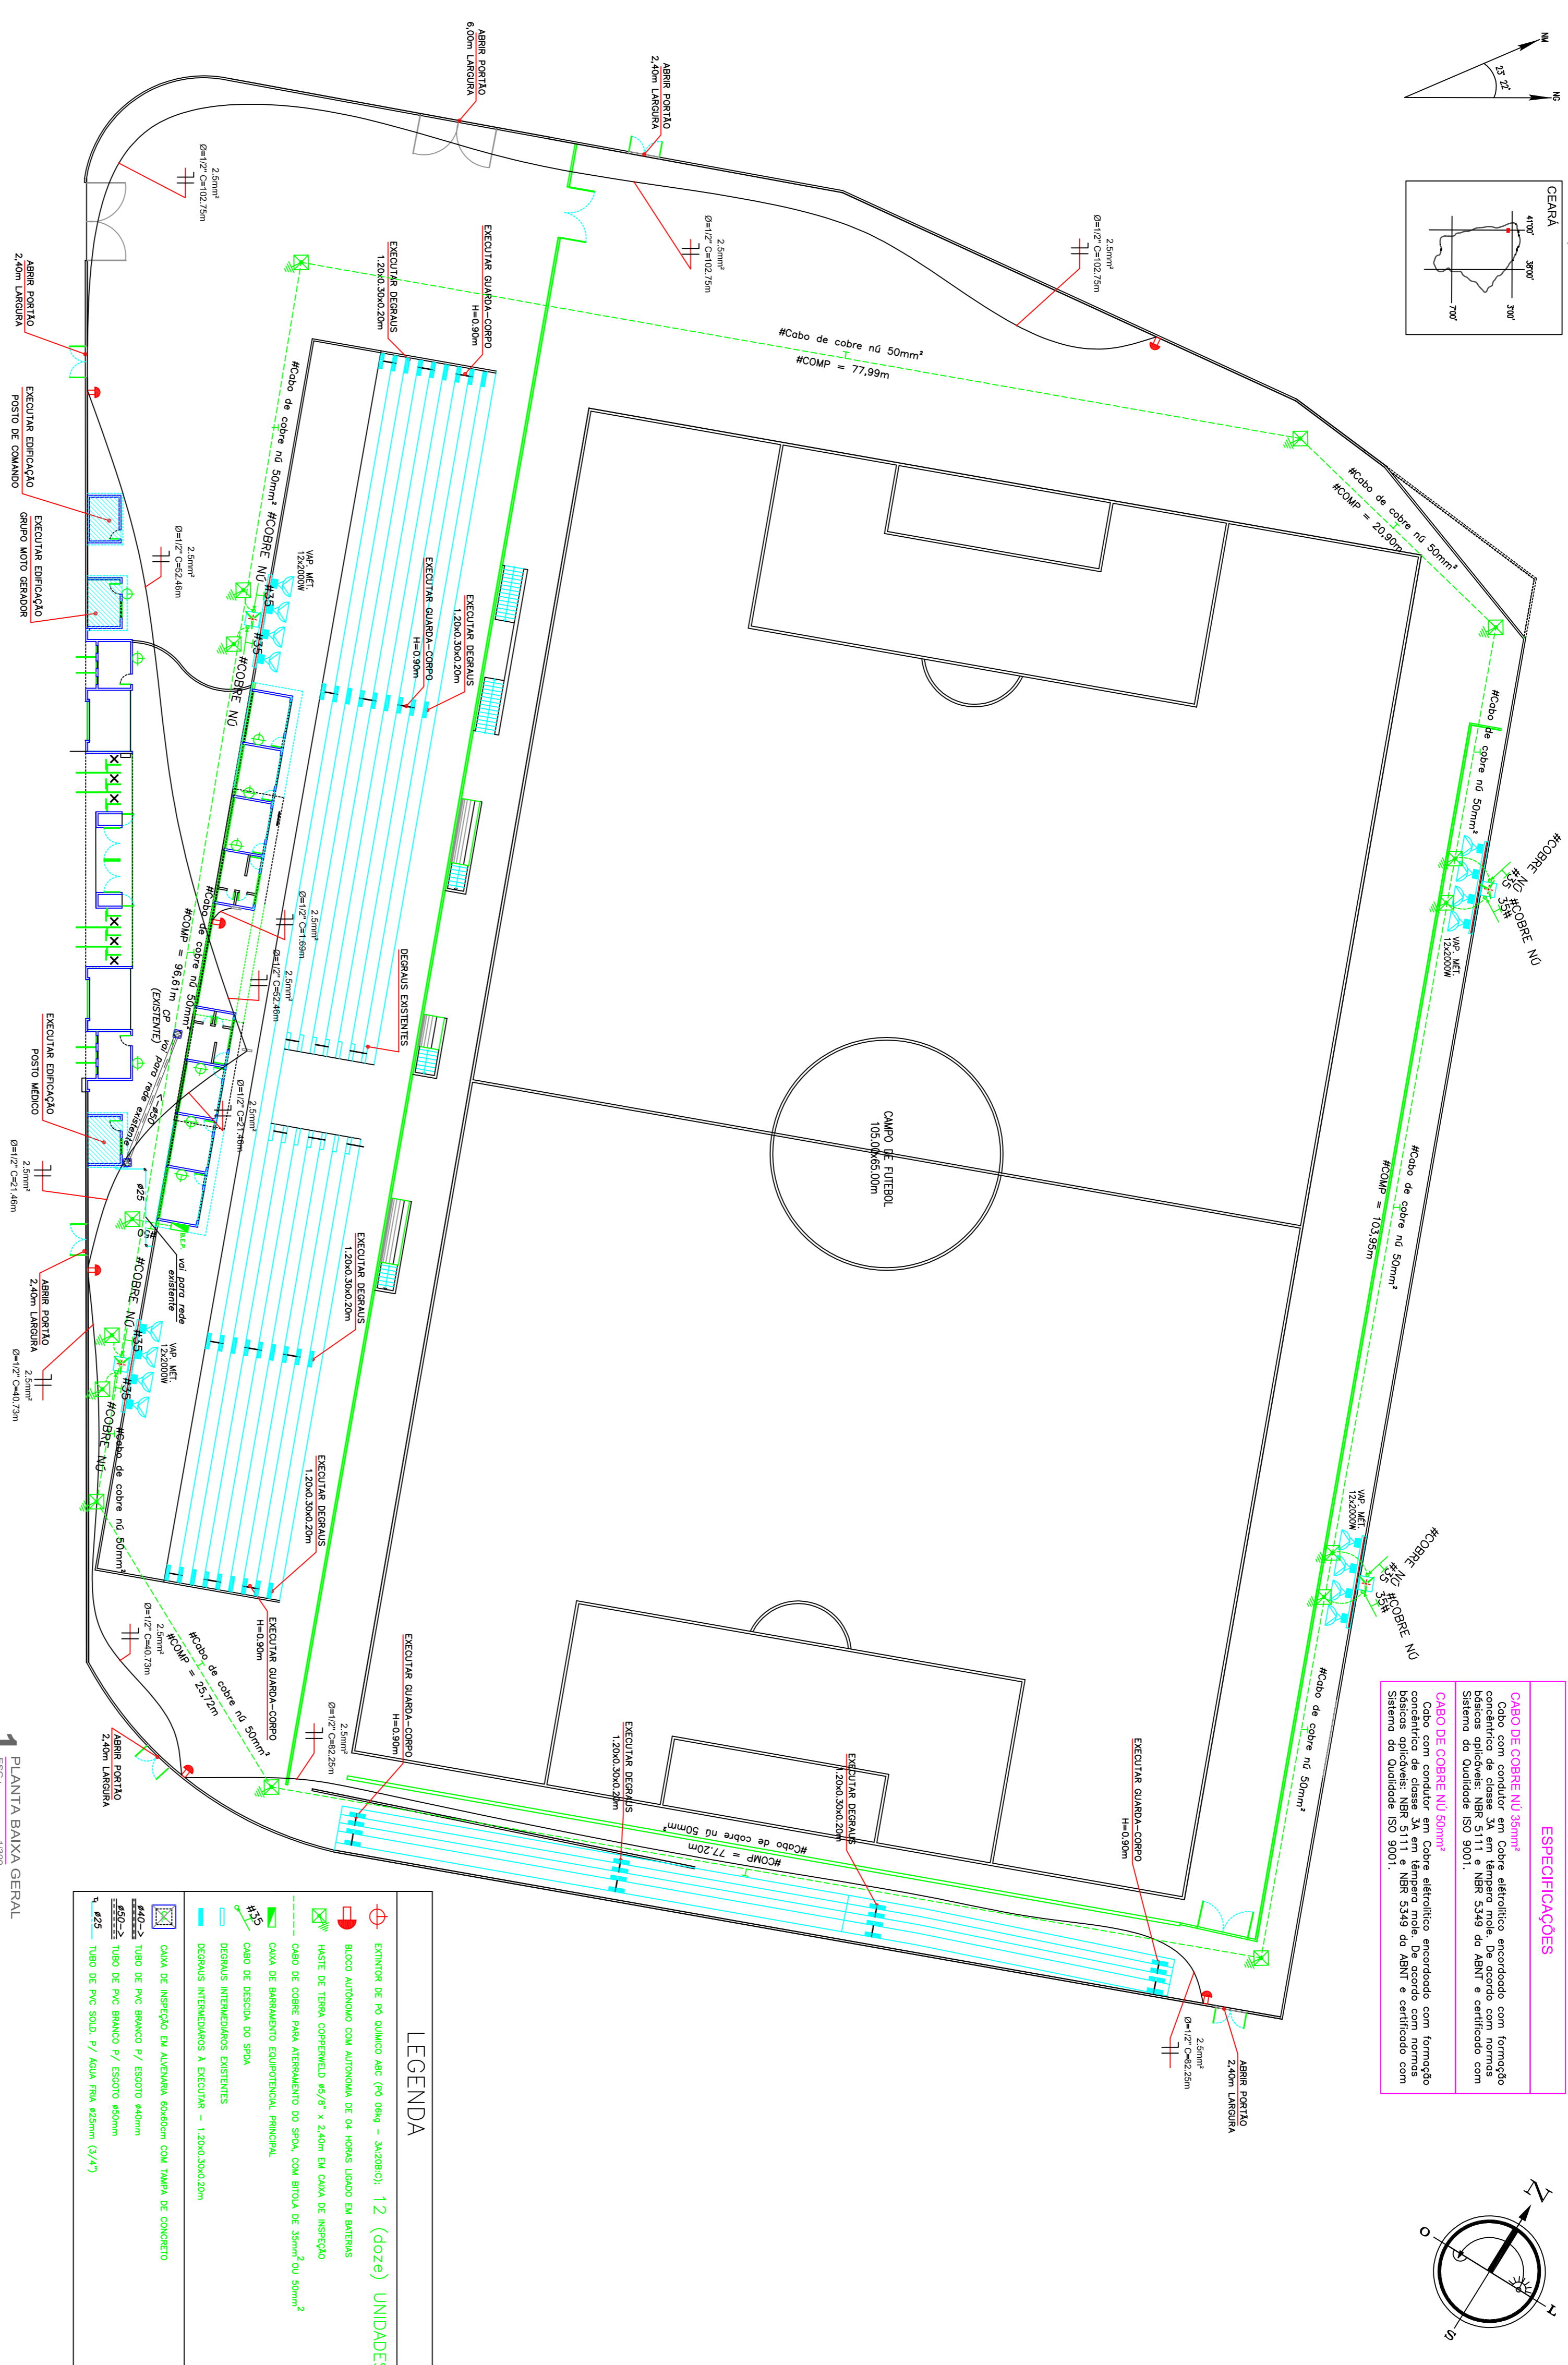


ESPECIFICAÇÕES



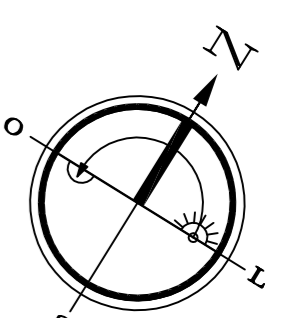


LEGENDA

12 (doze) UNIDADES



1 PLANTA BAIXA GERAL

2 CORTE TRANSV. B-B

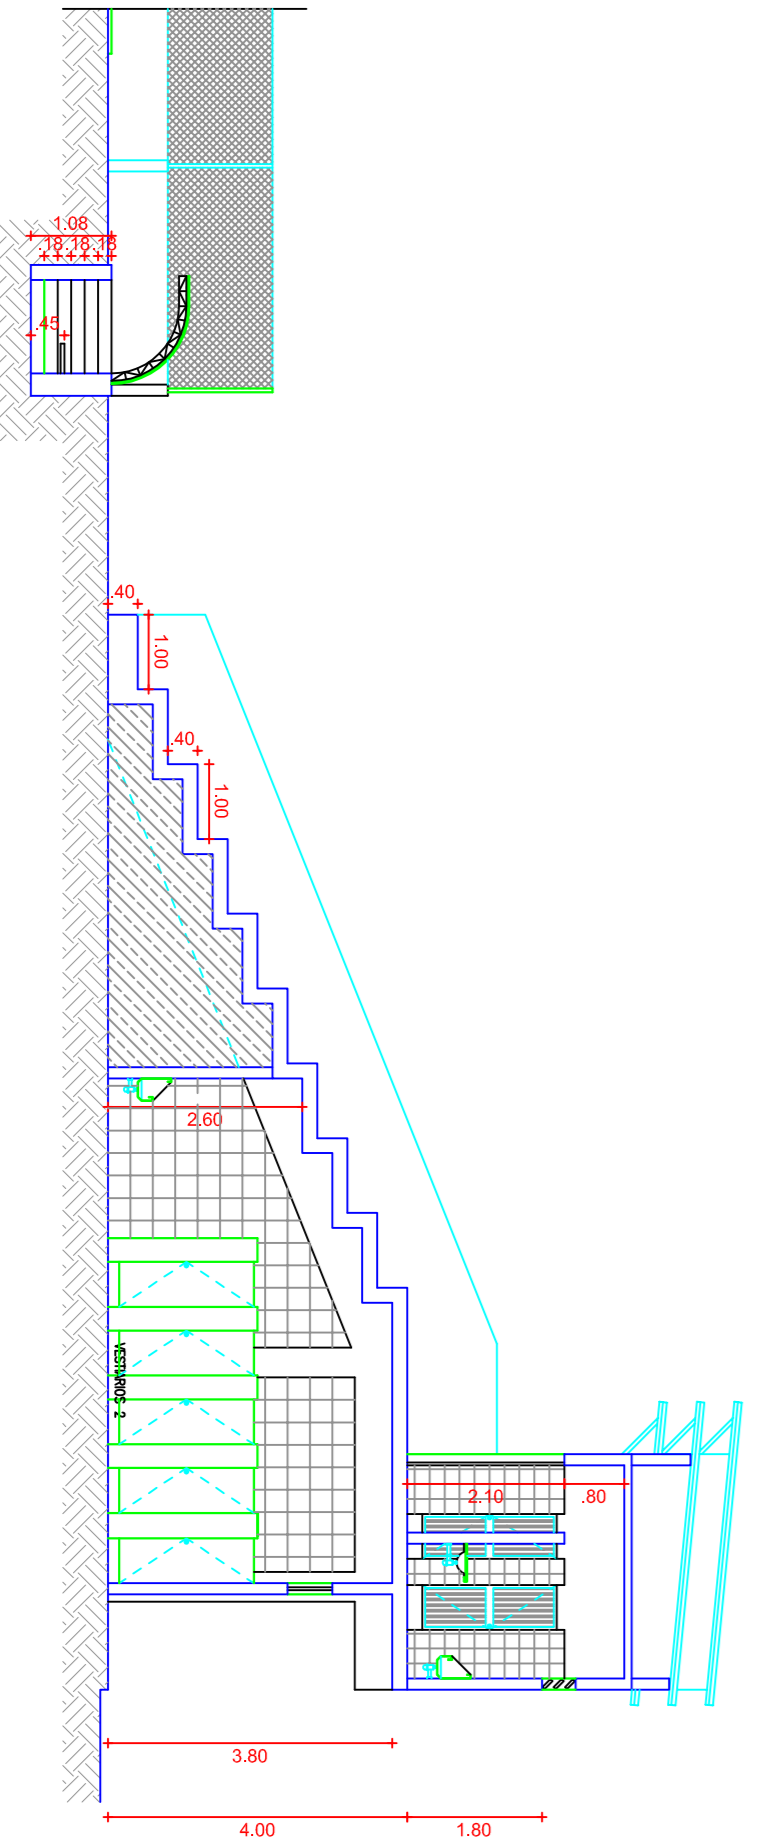

3 CORTE TRANSV. C-C

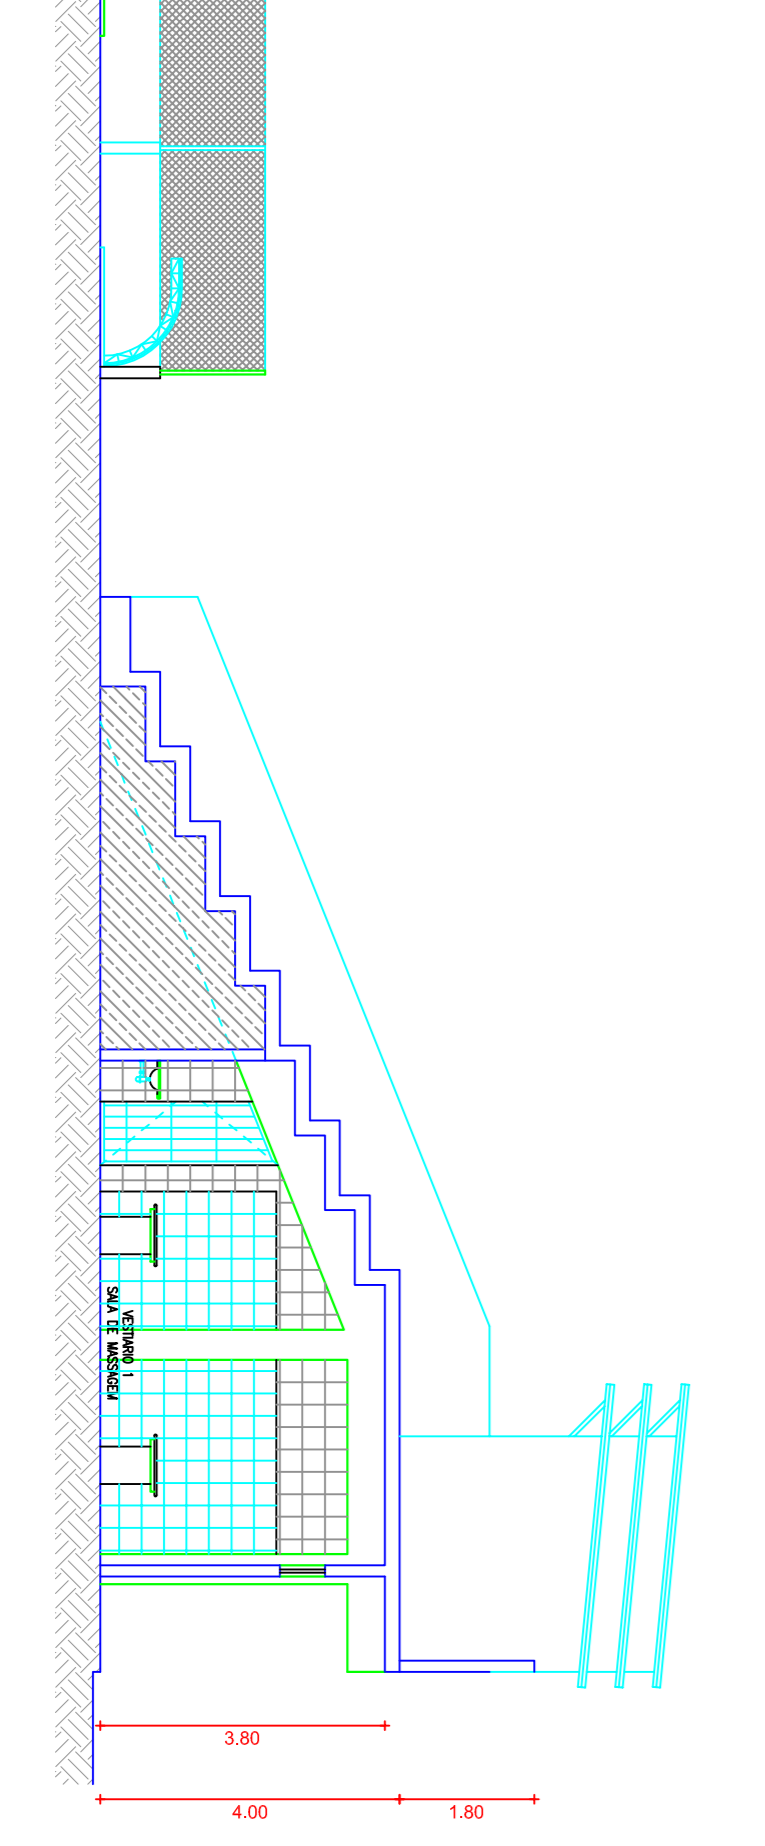

LEGENDA DE INDICAÇÕES		
INDICAÇÃO DE FICHAODA 01 - ATENDIMENTO DA ESCOLA PROJ - ATENDIMENTO DA ESCOLA	INDICAÇÃO DE CORTE 01 - ATENDIMENTO DO CORTE PROJ - ATENDIMENTO DA ESCOLA	INDICAÇÃO DE ESQUILITULO NÚMERO DO DESENHO - TÍTULO DO DESENHO ESCALA DO DESENHO

PROJETO	RESPONSÁVEL - PROJETO	DATA
CONSTRUIÇÃO	RESPONSÁVEL - CONSTRUIÇÃO	DATA
IS. PROJETO	IS. CONSTRUIÇÃO	
ORÇAMENTO	TÉRCIA	
CONCE	CADETE	
CEM	PREFETURA	

PREFEITURA MUNICIPAL DE VIÇOSA DO CEARÁ
 PROJETO: MODERNIZAÇÃO DO ESTÁDIO MUNICIPAL JOÃO FRIMINO DE SOUSA NO MUNICÍPIO DE VIÇOSA DO CEARÁ
 LOCAL: Bairro São José - Rua Lamerline Nogueira - Município de Viçosa do Ceará - CE
 ASSUNTO: SERVIÇOS COMPLEMENTARES DO PROJETO DE SEGURANÇA CONTRA INCÊNDIO E PANICO

DESENHO EM PLANCHA

ESCALA

1- PLANTA BAIXA GERAL	1/300
2- CORTE TRANSV. B-B	1/100
3- CORTE TRANSV. C-C	1/100



PREFEITURA MUNICIPAL DE VIÇOSA DO CEARÁ
 UNIDOS PELO POVO

RESPONSÁVEL - PROJETO: Rafael S. de M. Brito
 RESPONSÁVEL - DESENHO: Rafael S. de M. Brito

DATA: MAR/2019 | PLANCHA 03/09