



1 CORTE LONGITUDINAL A-A
ESCA.: 1/200

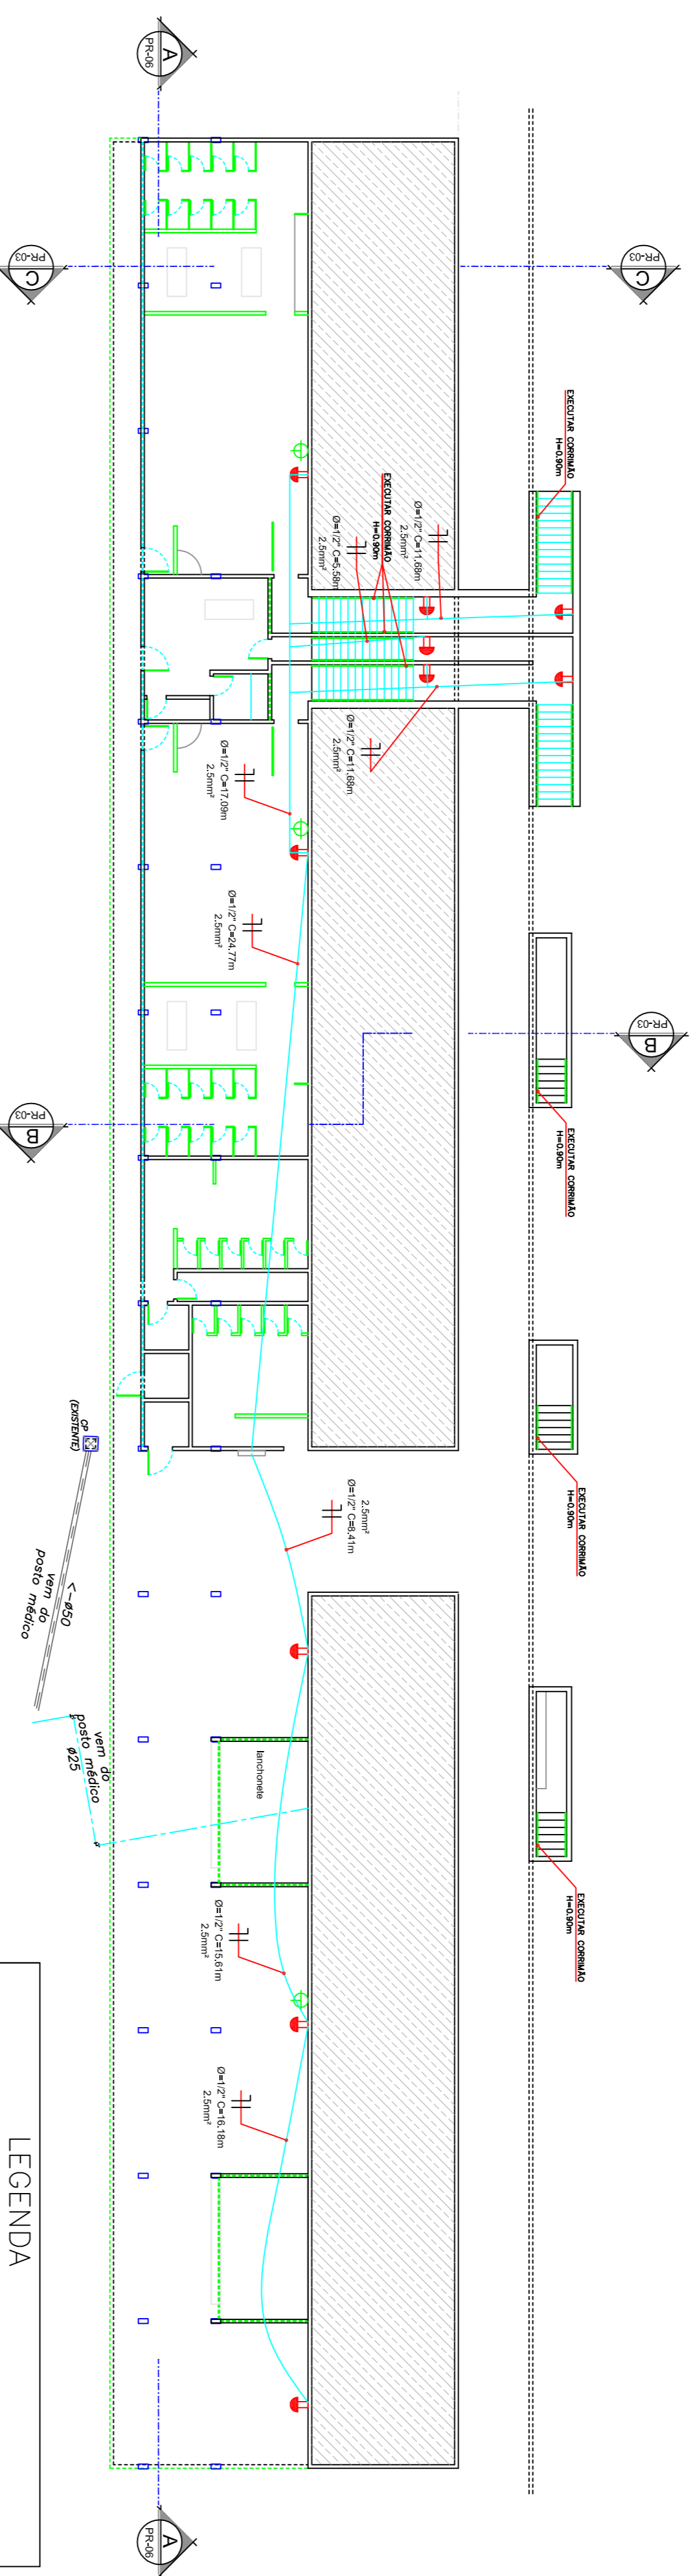

2 PLANTA BAIXA PAV. INFERIOR
ESCA.: 1/200

LEGENDA


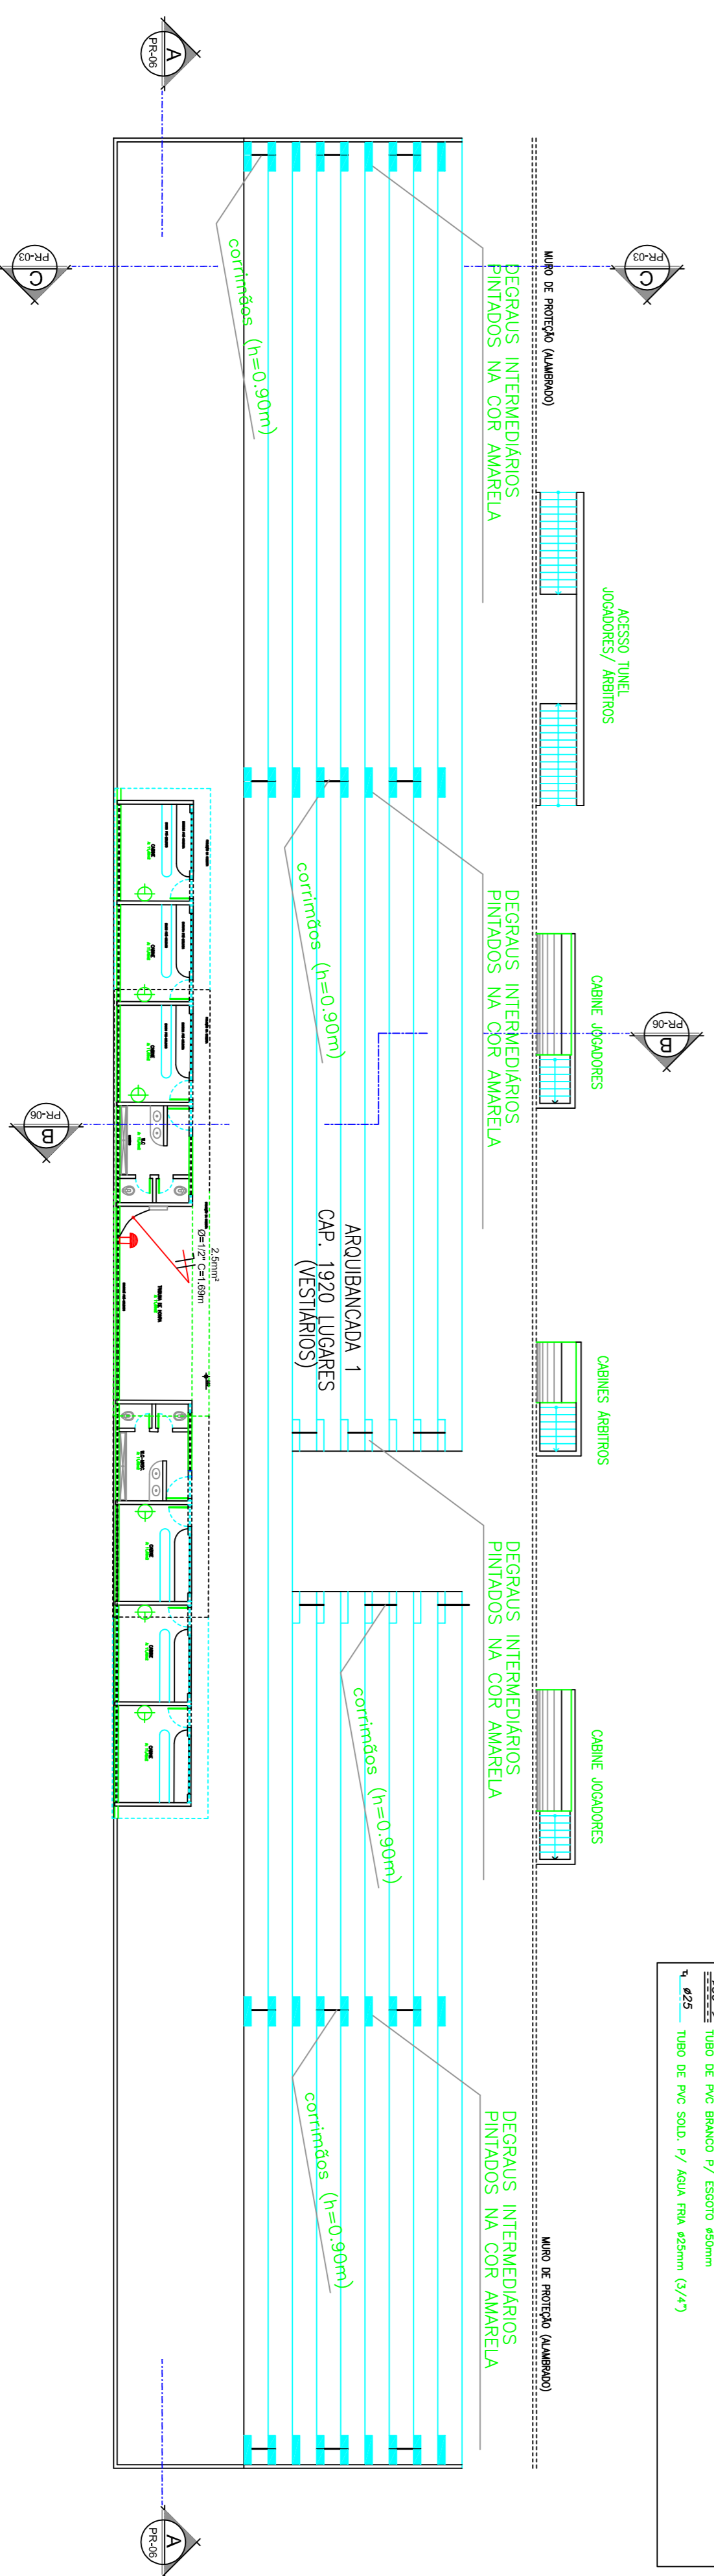

3 PLANTA BAIXA PAV. SUPERIOR
ESCA.: 1/200

LEGENDA DE INDICAÇÕES

INDICAÇÃO DE FACHADA 01 - INDICAÇÃO DA FACHADA ALTERNADA DA BARRAGEM	INDICAÇÃO DE CORTE 01 - INDICAÇÃO DO CORTE ALTERNADO DA BARRAGEM	INDICAÇÃO DE ESQUILHITO NÚMERO DO DESENHO TÍTULO DO DESENHO ESCALA DO DESENHO
---	---	--





US. PROJETO

US. CONSTRUÇÃO

PROJETISTA

PROJETADO

PROJETO

Rafael Silva de Moraes Brito
CRF nº 12.294/D

CALCULO

CONSTRUÇÃO



PROJETO: PREFEITURA MUNICIPAL DE VIÇOSA DO CEARÁ
PROJETO: MODERNIZAÇÃO DO ESTÁDIO MUNICIPAL JOÃO FERREIRO DE SOUSA NO MUNICÍPIO DE VIÇOSA DO CEARÁ
 LOCAL: Bairro São José - Rua Laminaria Nogueira - Município de Viçosa do Ceará - CE
 ASSUNTO: SERVIÇOS COMPLEMENTARES DO PROJETO DE SEGURANÇA CONTRA INCÊNDIO E PANICO

PREFEITURA MUNICIPAL DE VIÇOSA DO CEARÁ
UNIDOS PELO POVO

RESPONSÁVEL - PROJETO | RESPONSÁVEL - DESENHO | DATA | PRANCHAS

Rafael S. de Moraes Brito | Rafael S. de Moraes Brito | MAR/2019 | PRANCHA 06/09

1 - CORTE LONGITUDINAL A-A	1/200
2 - PLANTA BAIXA PAV. INFERIOR	1/200
3 - PLANTA BAIXA PAV. SUPERIOR	1/200