

AVIA COR AMARELA

ACESSO TUNEL GADOREZ / ARBITROS

CABINE JOGADORES

DEGRAUS INTERMEDIARIOS PINTADOS NA COR AMARELA

CABINES ARBITROS

CABINE JOGADORES


corrimãos (h=0,90m)

corrimãos (h=0,90m)

corrimãos (h=0,90m)


corrimãos (h=0,90m)

MURO DE PROTEÇÃO (ALUMINIO)

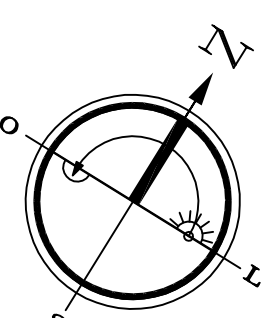


SAIDA

SAIDA

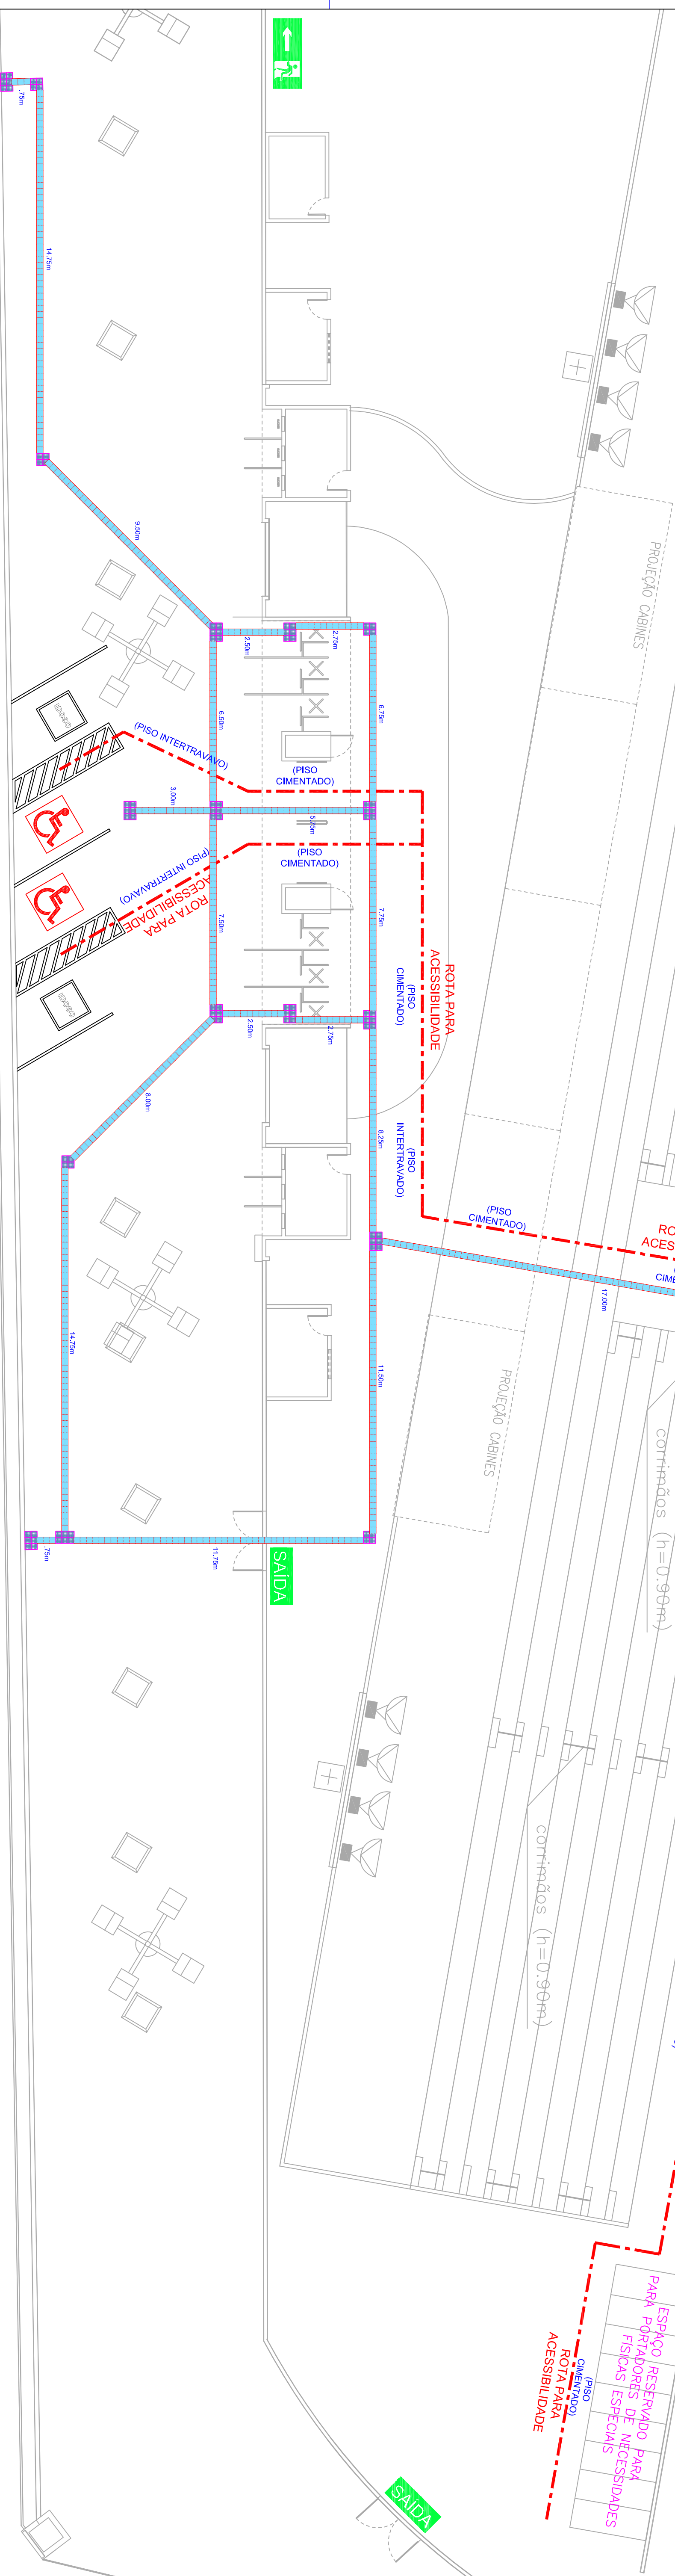

AVENIDA LAMARTINE NOGUEIRA

DETALHE PISO TÁTIL

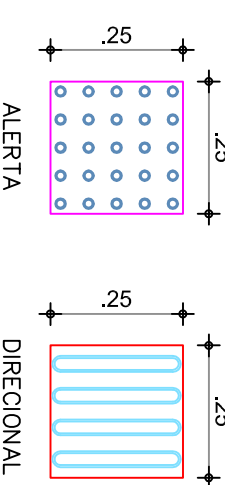

LEGENDA DE ACESSIBILIDADE

- PISO TÁTIL EM CONCRETO DE ALERTA PARA ÁREAS EXTERNAS, FORMATO 25x25cm
- PISO TÁTIL EM CONCRETO DIRECIONAL PARA ÁREAS EXTERNAS, FORMATO 25x25cm
- ROTA DE ACESSIBILIDADE PARA CADEIRANTES

1 ACESSIBILIDADE ESCALA: 1/725

PROPOSTA



PROPOSTA DE PROJETO PREFEITURA MUNICIPAL DE VIÇOSA DO CEARÁ

PROJETO: MODERNIZAÇÃO DO ESTÁDIO MUNICIPAL JOÃO FRANKO DE SOUSA NO MUNICÍPIO DE VIÇOSA DO CEARÁ LOCAL: Bairro São José - Rua Lamartine Nogueira - Município de Viçosa do Ceará - CE ASSUNTO: PROJETO DE ACESSIBILIDADE

PROPOSTANTE: PREFEITURA MUNICIPAL DE VIÇOSA DO CEARÁ

RESPONSÁVEL - PROJETO: Ednaldo S. de Mello Brito

RESPONSÁVEL - DESENHO: Ednaldo S. de Mello Brito

DATA: MARÇO 2019 | PRANCHA 01/01

UNIDOS PELO POVO

PROPOSTA