


LEGENDA


NOTAS


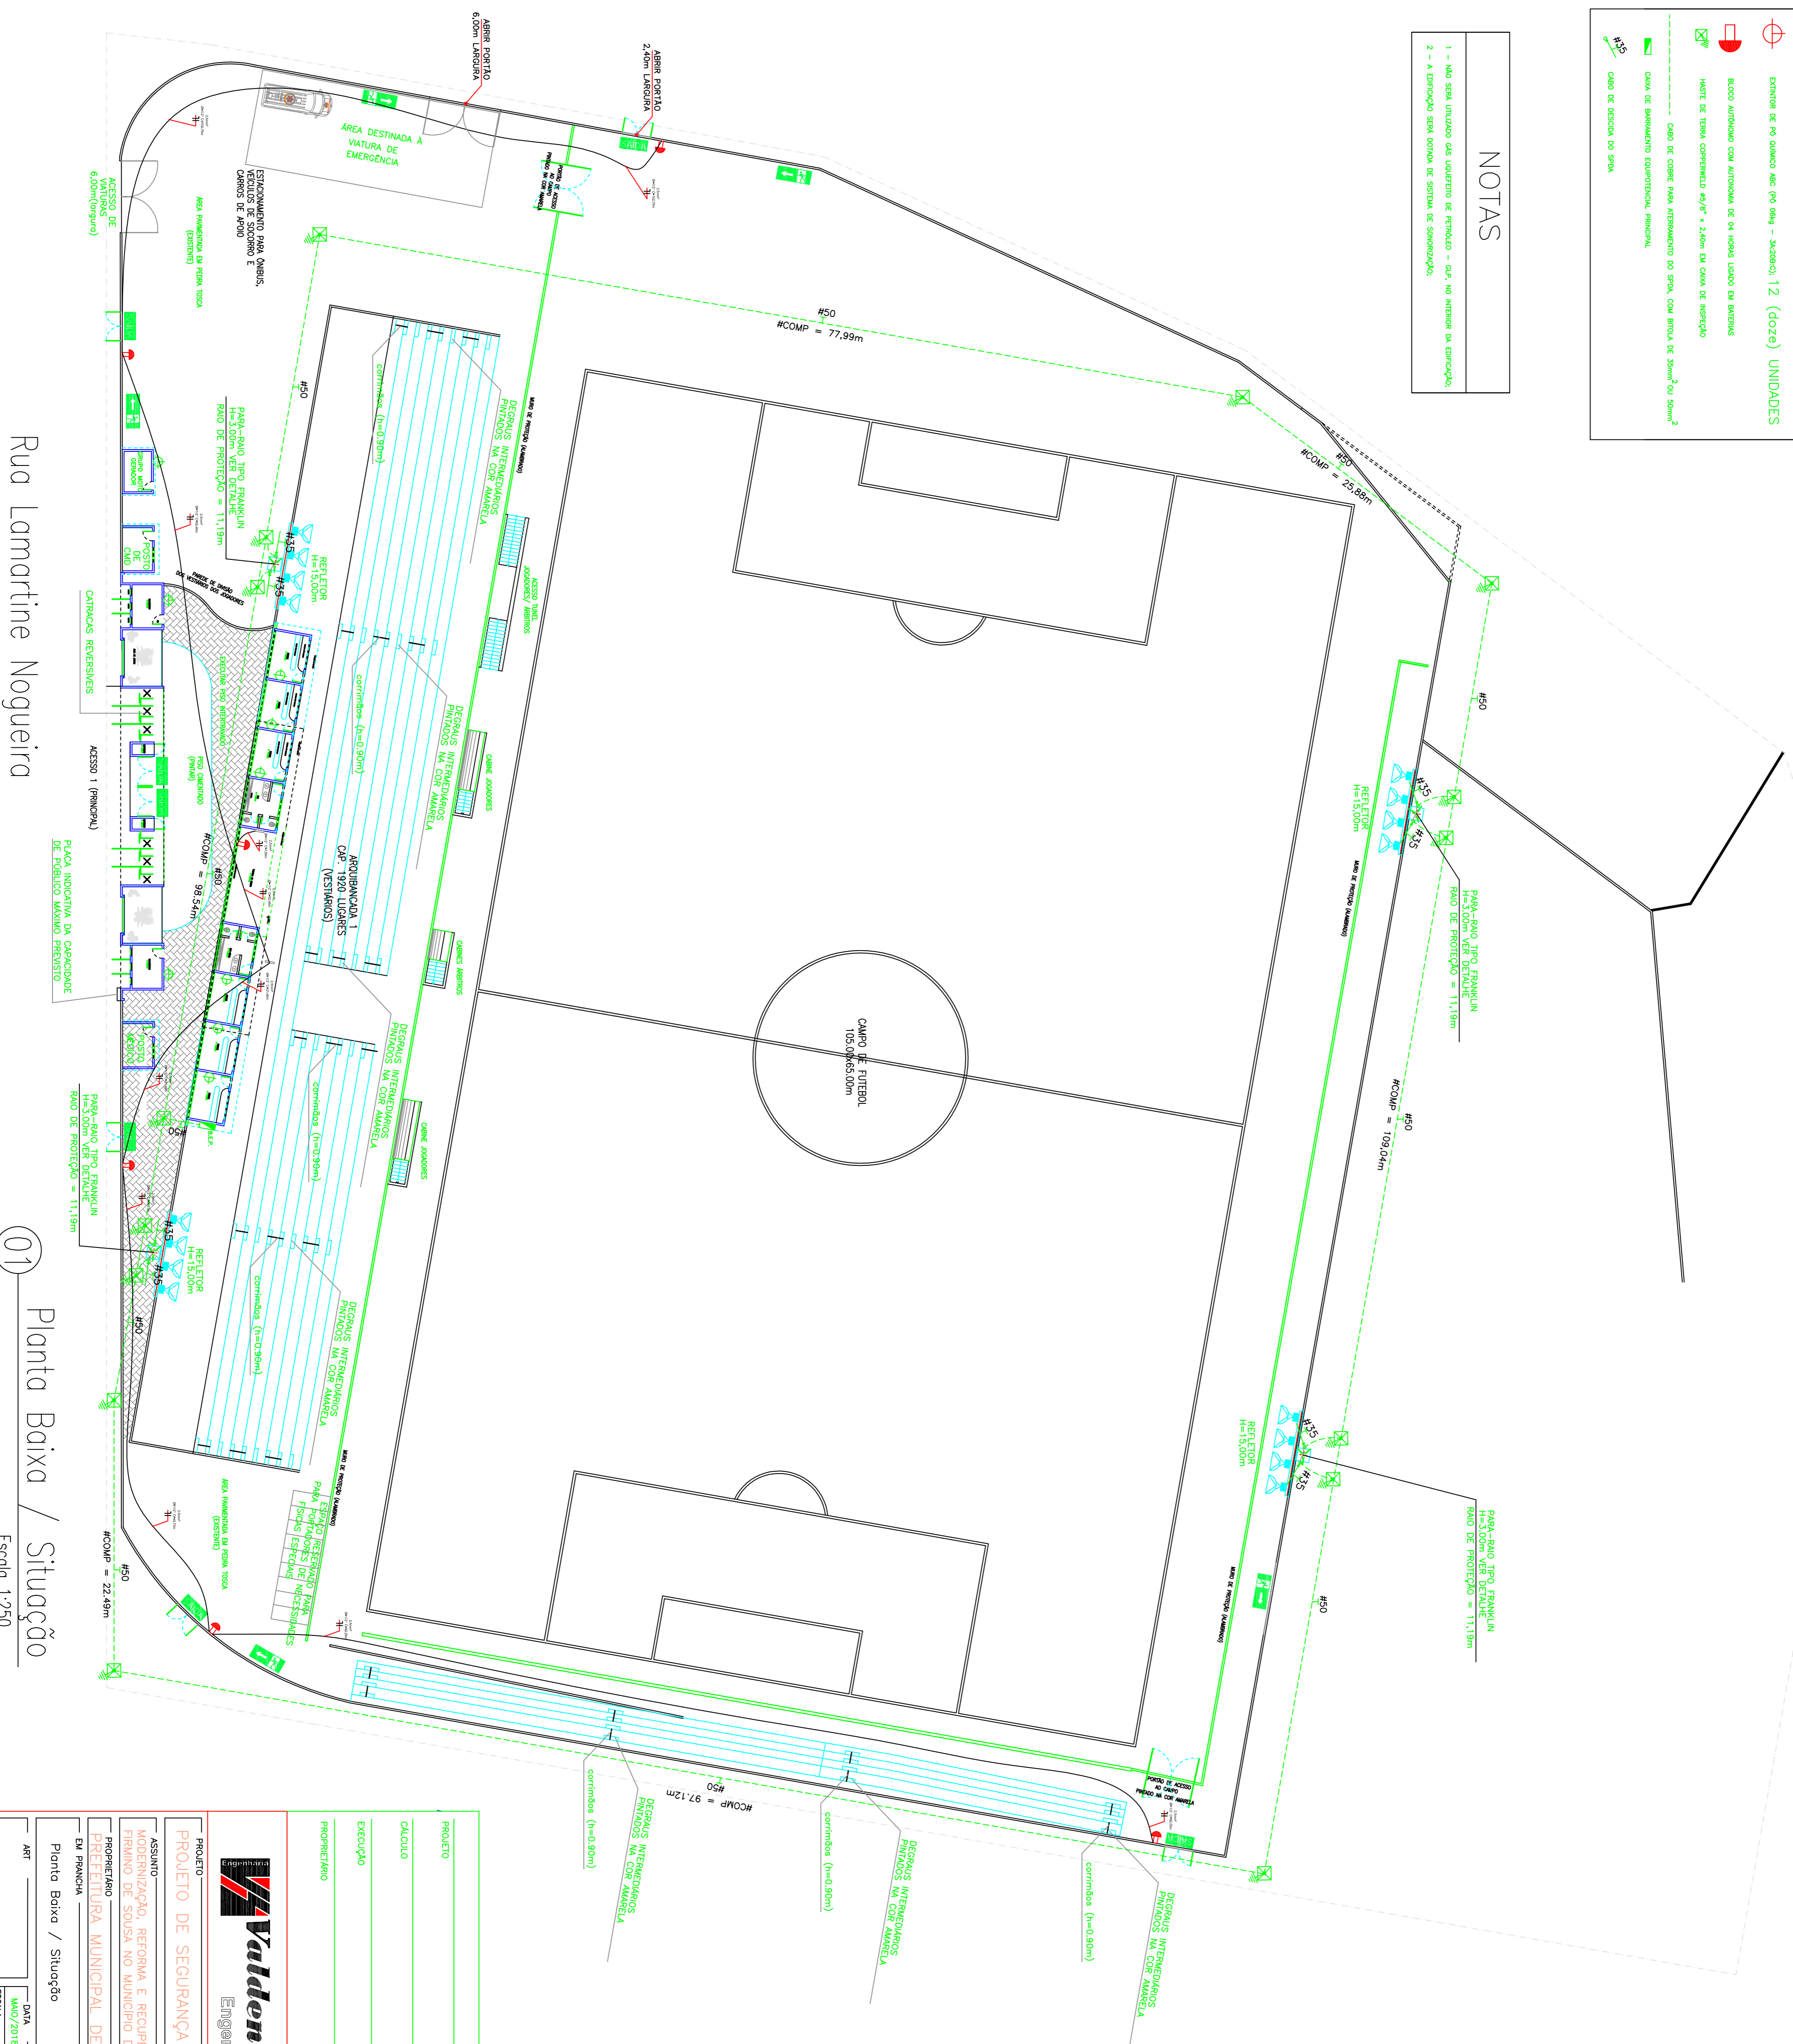

Rua Lamartine Nogueira

Planta Baixa / Situação

Escola 1:250

PROJETO	CREA
CÁLCULO	
EXECUÇÃO	
PROPRIETÁRIO	

Valdenia Siqueira
Engenheira Civil

PROJETO DE SEGURANÇA CONTRA INCÊNDIO E PÂNICO

ASSUNTO: MODERNIZAÇÃO, REFORMA E RECUPERAÇÃO DO ESTÁDIO MUNICIPAL VÓDIO FRINHO DE SOUSA NO MUNICÍPIO DE VIÇOSA DO CEARÁ

PREFEITURA MUNICIPAL DE VIÇOSA DO CEARÁ


	ESCALA	01/03	
	1/250		

ÁREA TOTAL: 287,44m²
CONSTRUÍDA: 13.425,20m²