




1 DETALHE DA TUBULAÇÃO DA RUA LATERAL (DRENAGEM)
ESCALA: SEM

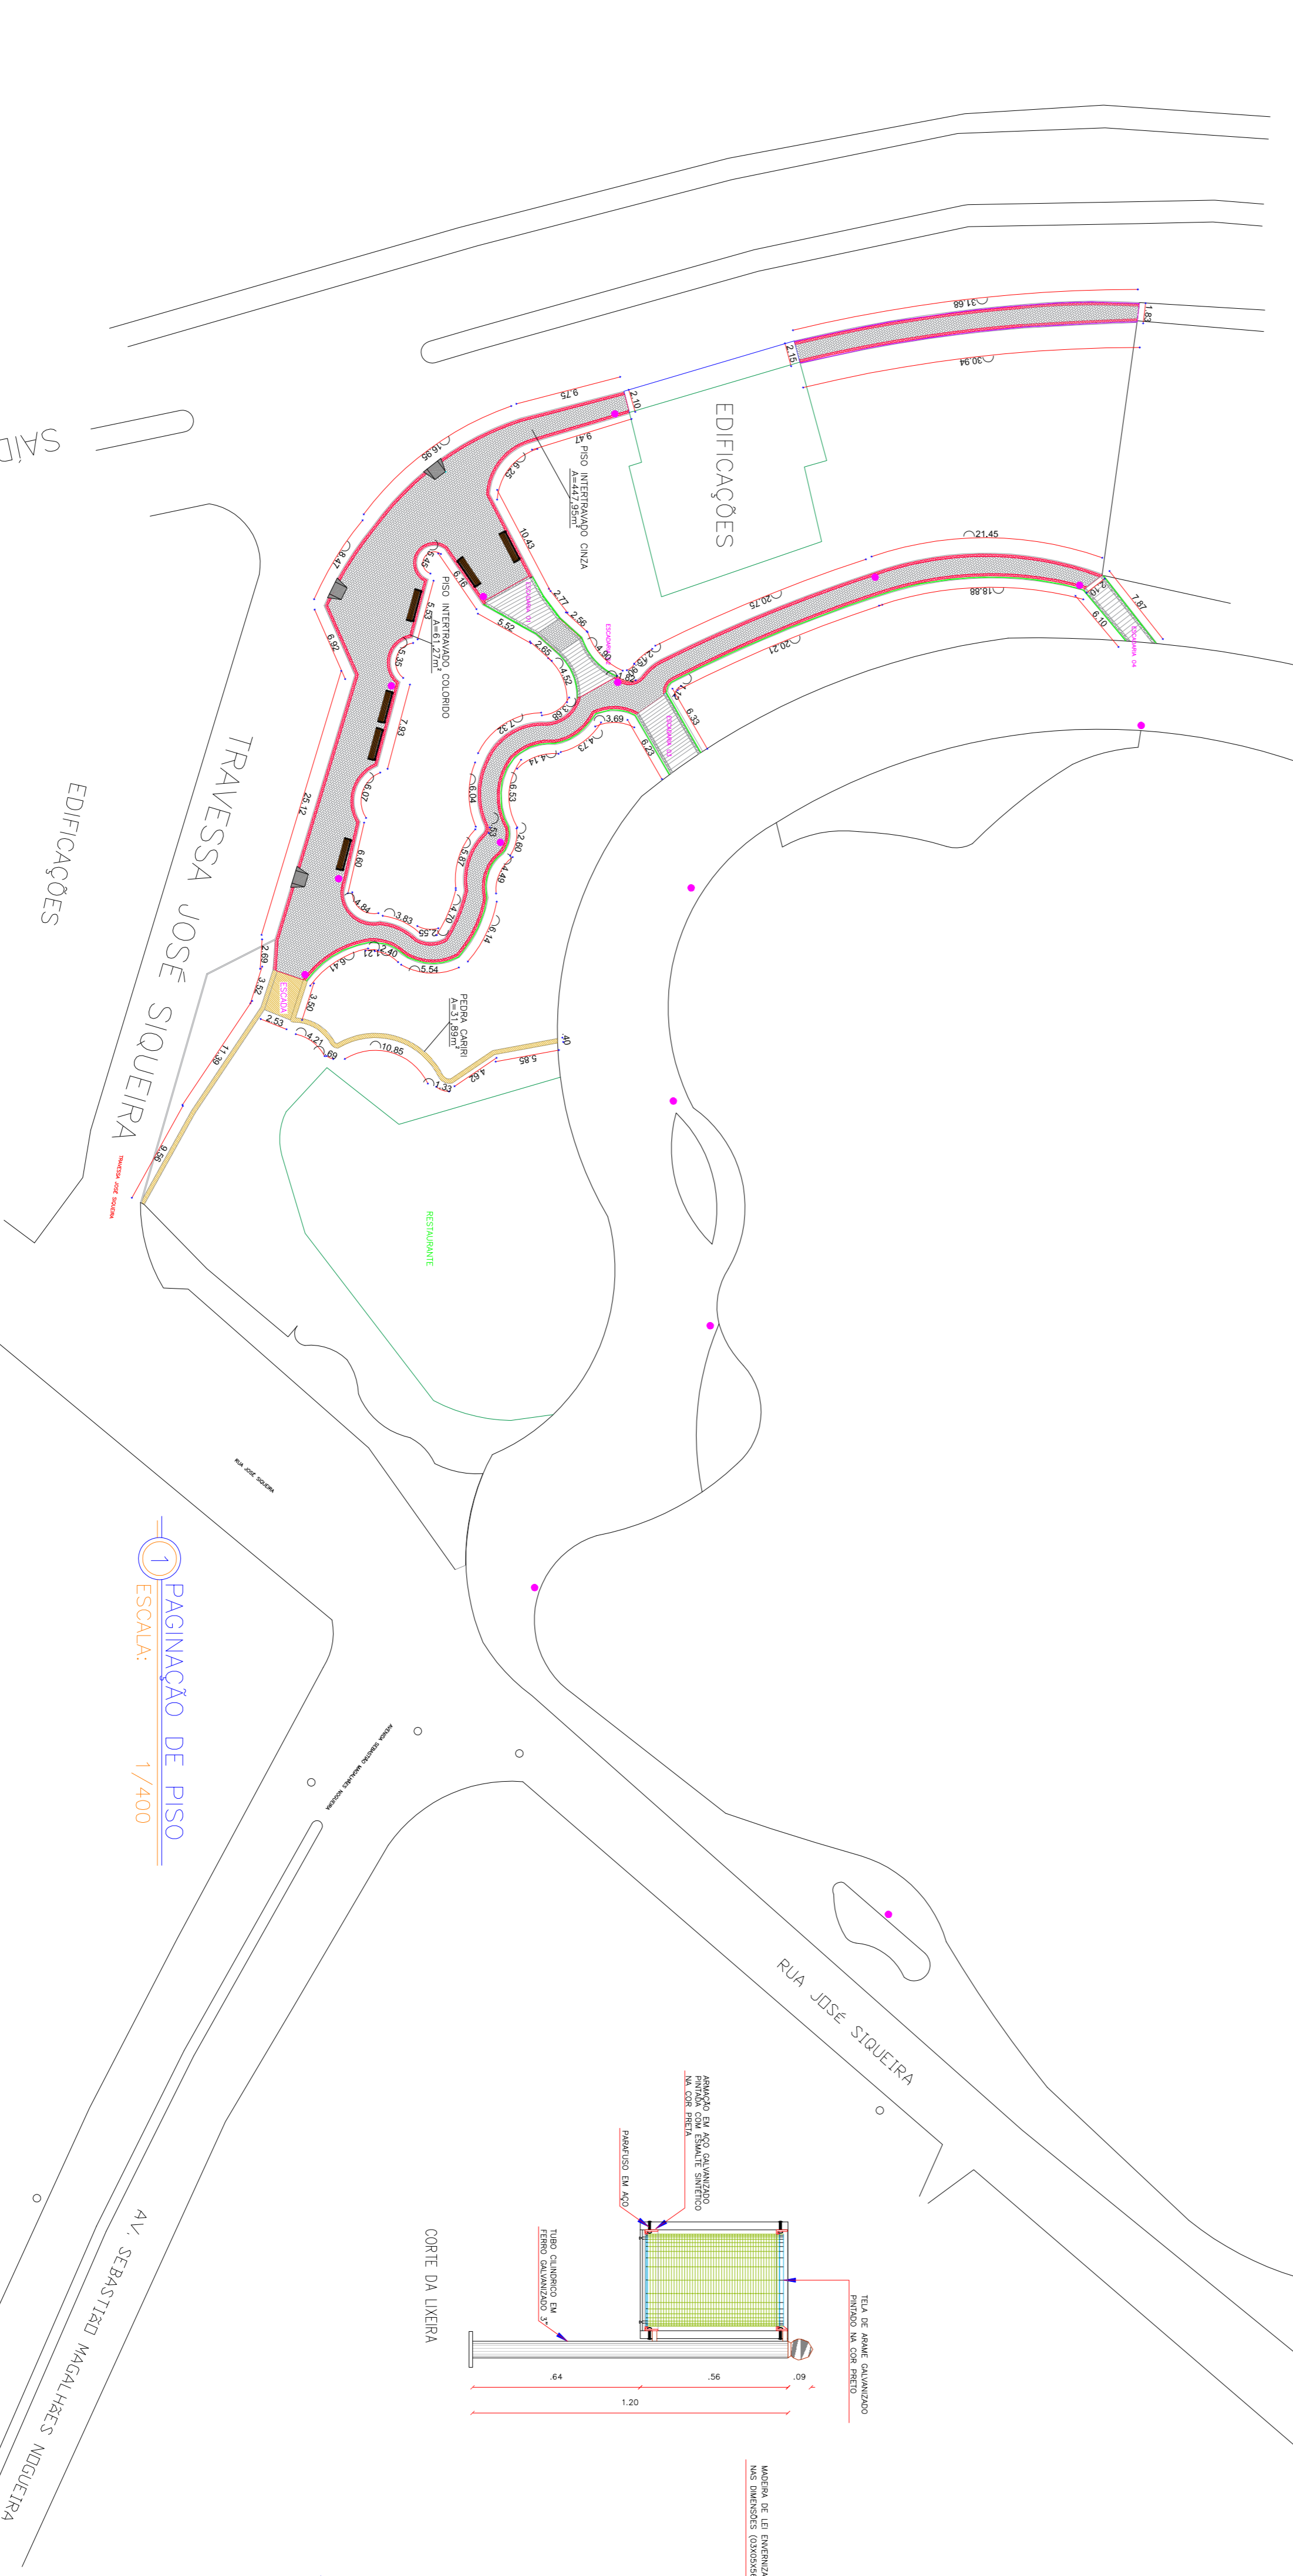



1 PAGINAÇÃO DE PISO
ESCALA: 1/400

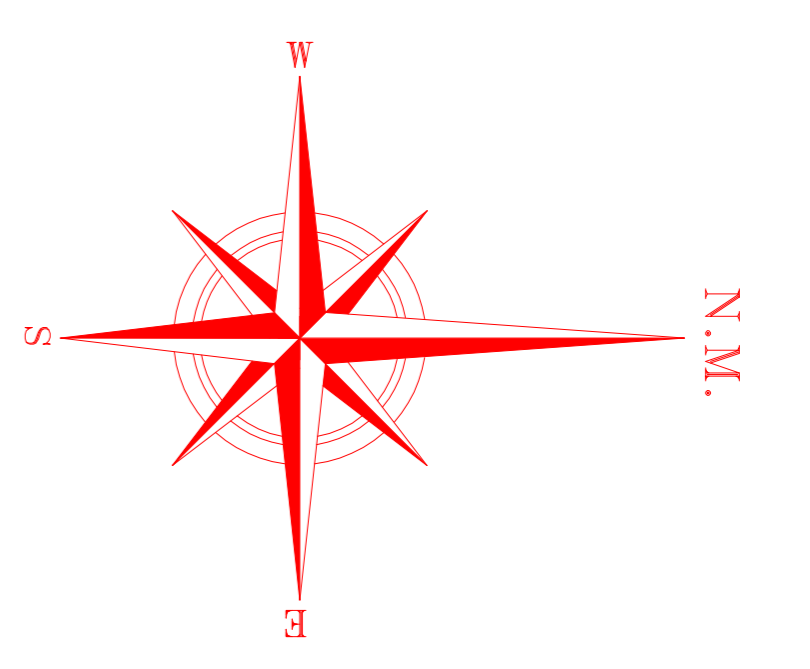



LEGENDA	
	PAGINAÇÃO PISO/ LIXEIRAS
	PISO INTERTRAVADO NA COR NATURAL (ONZA)
	PISO INTERTRAVADO NA COR VEMELHA
	REVESTIMENTO EM PEDRA CARIRI
	PISO INTERTRAVADO COM BLOCO 16 FACES DE ESPESURA 8 CM
	LIXEIRA EM TELA DE ARAME GALVANIZADO E MADEIRA

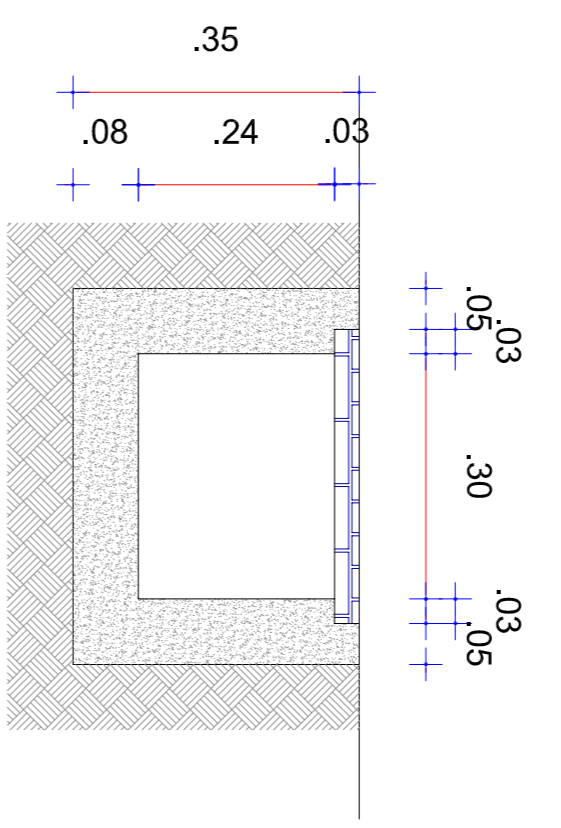

1 DETALHE DA SARJETA EM U
ESCALA: SEM

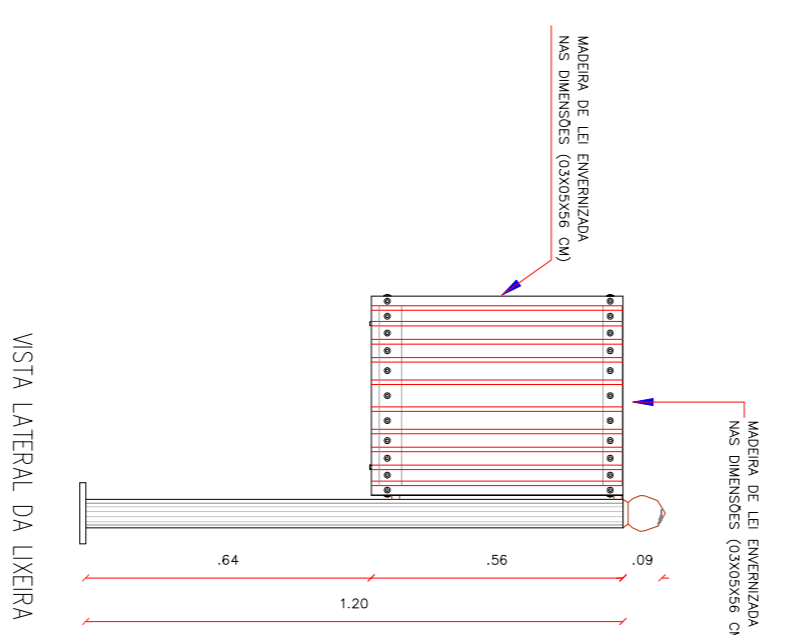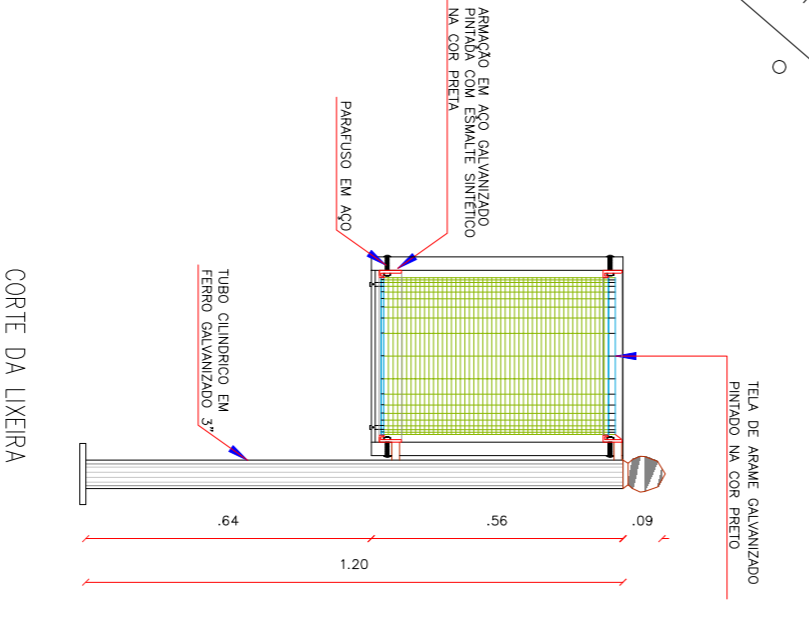

1 DETALHE DA LIXEIRA
ESCALA: SEM

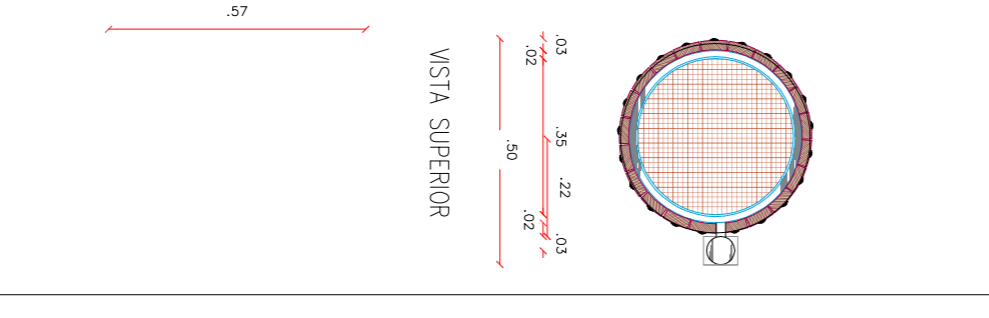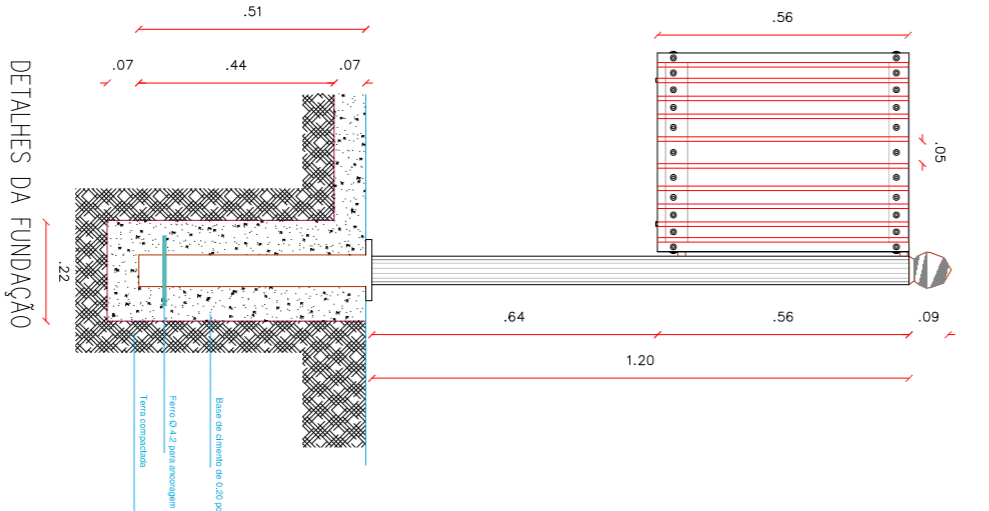

PREFEITURA MUNICIPAL DE VIÇOSA DO CEARÁ
 PROJETO: REFORMA DO POLO TURISTICO DA LAGOA PEDRO II - 2ª ETAPA
 PT N° 1043984 - 29

ASSUNTO: PAGINAÇÃO DE PISO, DETALHE DA SARJETA EM U, DETALHE DA TUBULAÇÃO E DETALHE DA LIXEIRA

LOCAL: SEDE DO MUNICIPIO DE VIÇOSA DO CEARÁ - CE

ESCALA: INDICADA	DATA: MARÇO/2019	FOLHA: 03/06