



N.M.

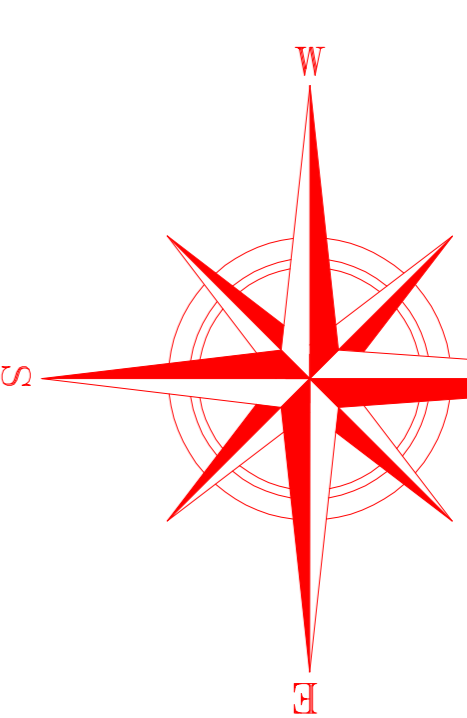

LEGENDA

TRECHOS QUE RECEBERÃO PINTURA (MEIO-FIO E CONTENÇÕES) E RESPECTIVA ALTURA

- Trecho 01 H = 0,20m
- Trecho 02 H = 0,50m
- Trecho 03 H médio = 0,55m
- Trecho 04 H = 0,60m
- Trecho 05 H = 0,90m
- RECUPERAÇÃO DE TRECHOS FISSURADOS

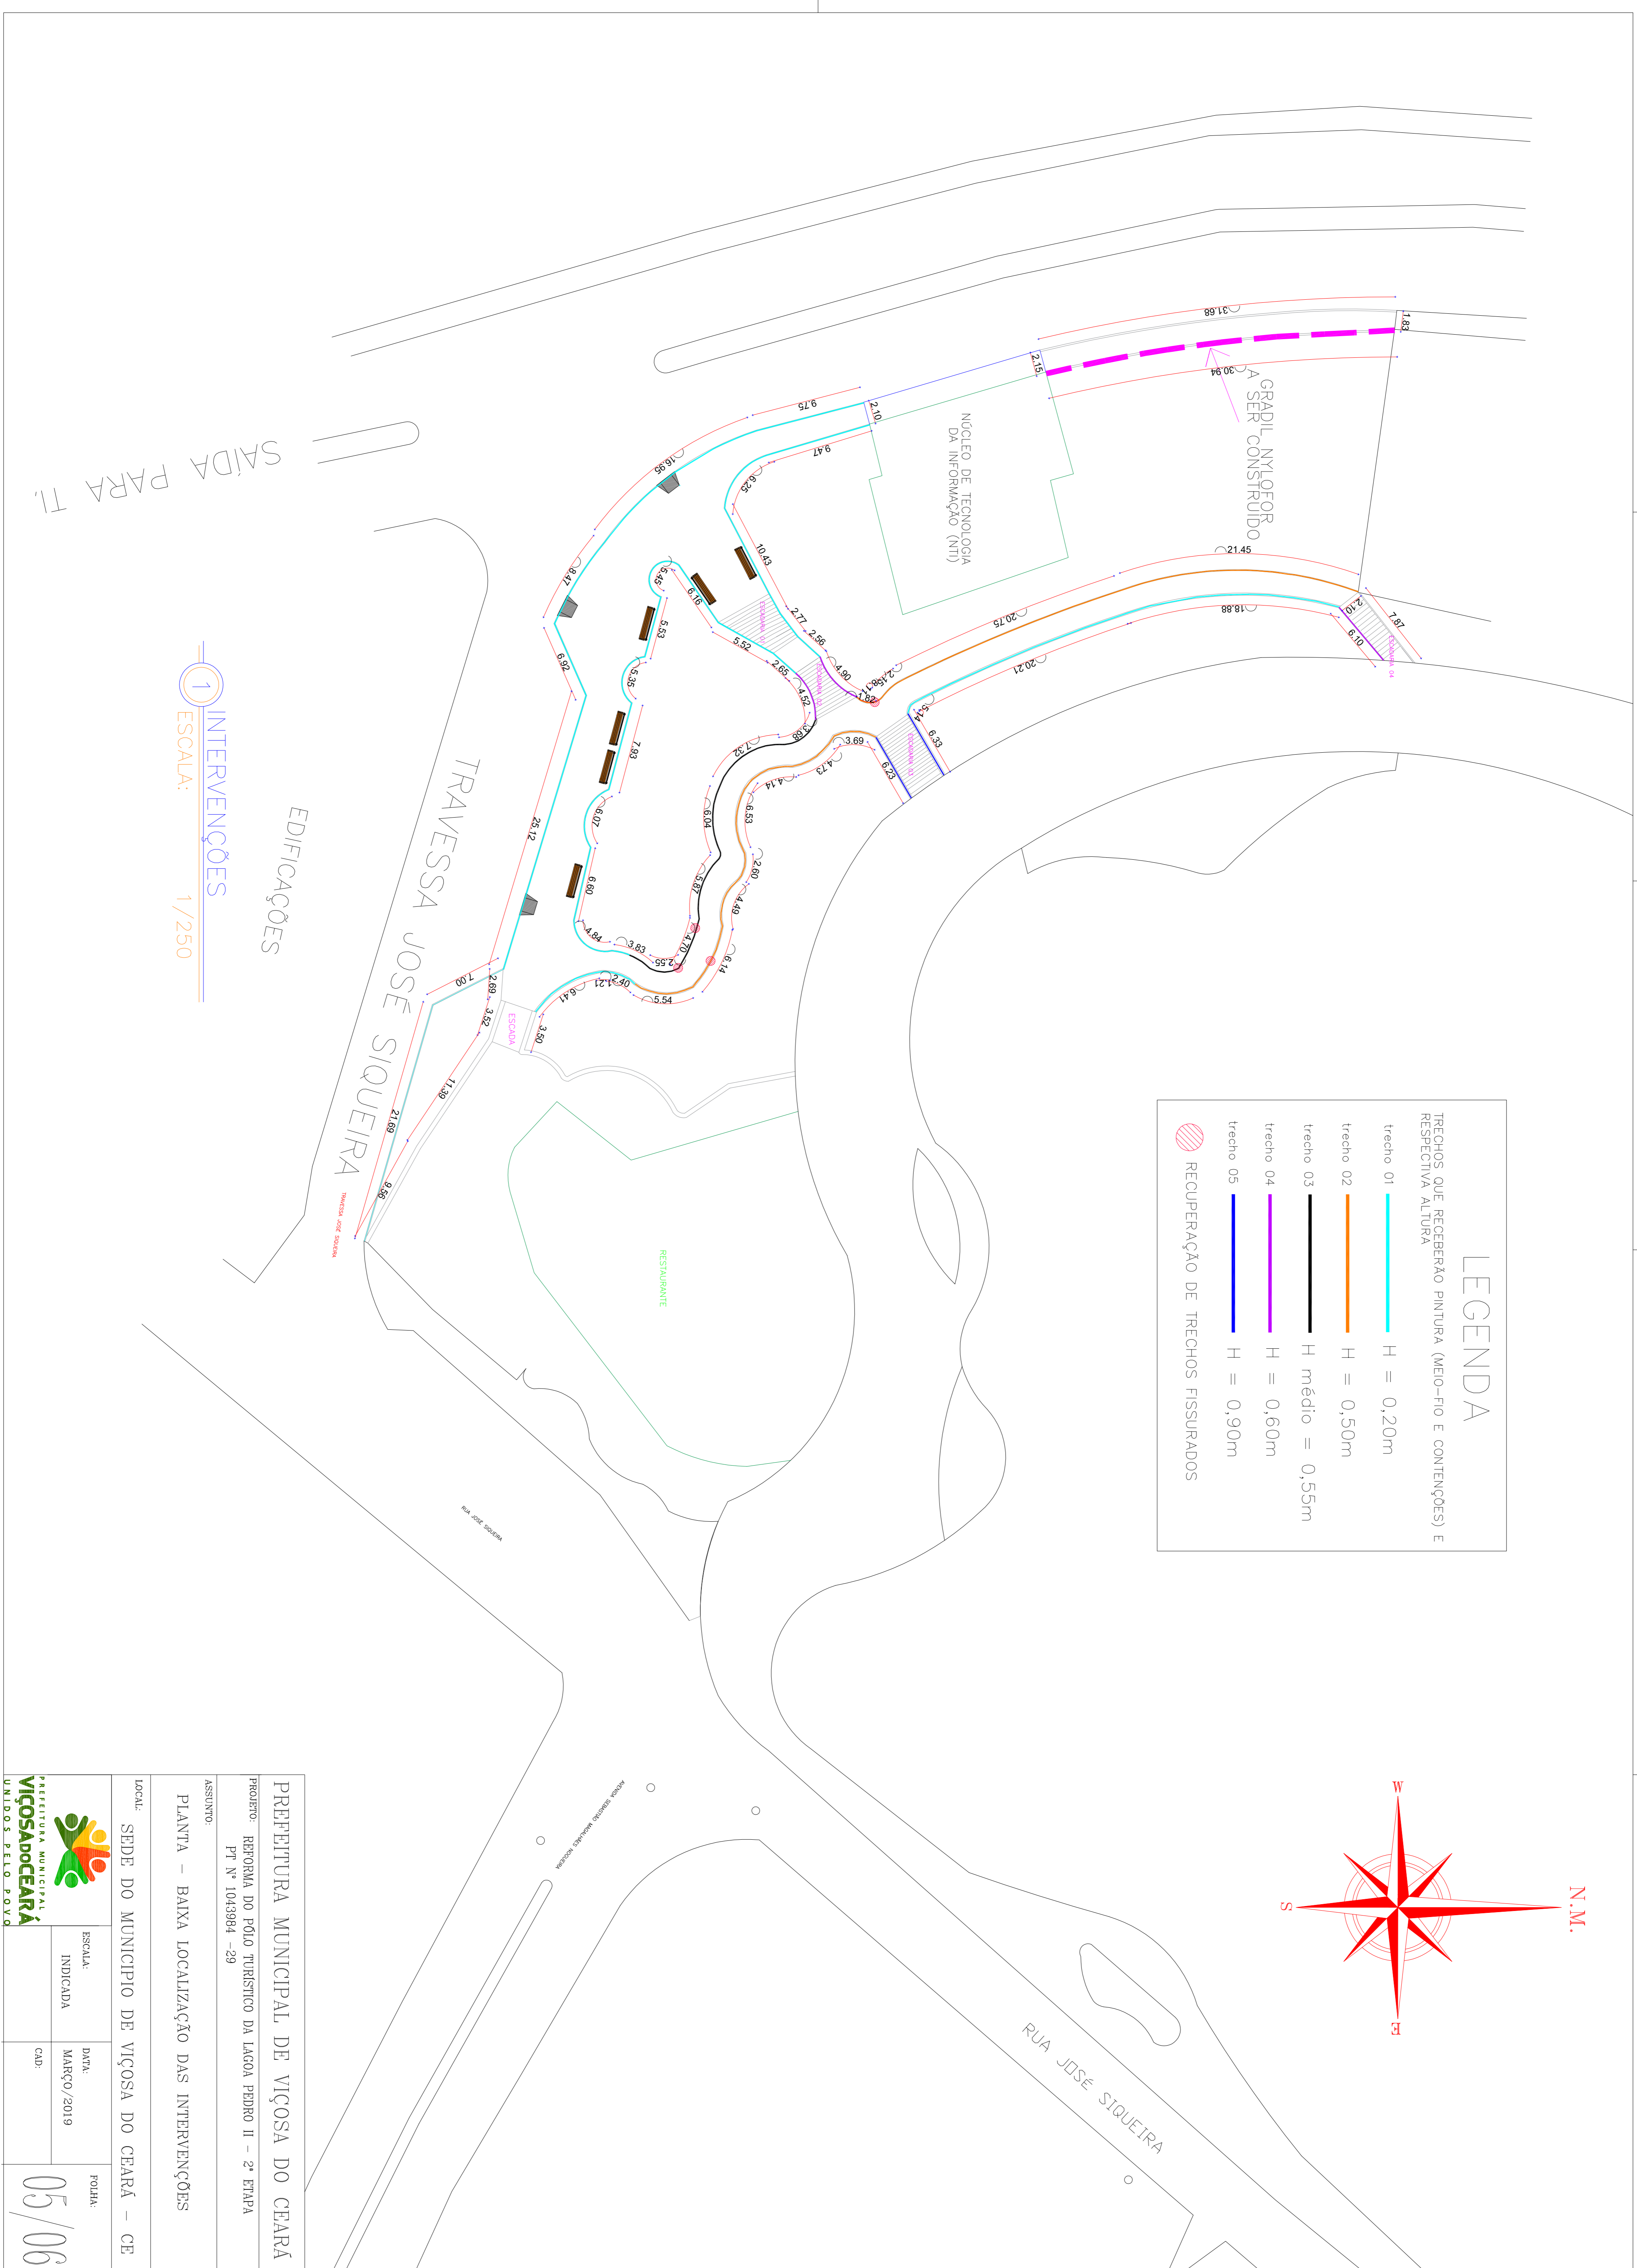

1 INTERVENÇÕES
ESCALA: 1/250

EDIFICAÇÕES

TRAVESSA JOSÉ SIQUEIRA

RESTAURANTE

NUCLEO DE TECNOLOGIA DA INFORMACAO (NTI)

RUA JOSÉ SIQUEIRA

PREFEITURA MUNICIPAL DE VIÇOSA DO CEARÁ
 PROJETO: REFORMA DO PÓLO TURÍSTICO DA LACOA PEDRO II - 2ª ETAPA
 PT. N° 1043984 -29

ASSUNTO:
 PLANTA - BAIXA LOCALIZAÇÃO DAS INTERVENÇÕES

LOCAL: SEDE DO MUNICIPIO DE VIÇOSA DO CEARÁ - CE		FOLHA: 05/06	
ESCALA: INDICADA	DATA: MARÇO/2019		
PREFEITURA MUNICIPAL VIÇOSA DO CEARÁ UNIDOS PELO POVO			