



1 PLANTA BAIXA - EXISTENTE
ESC.: 1/150

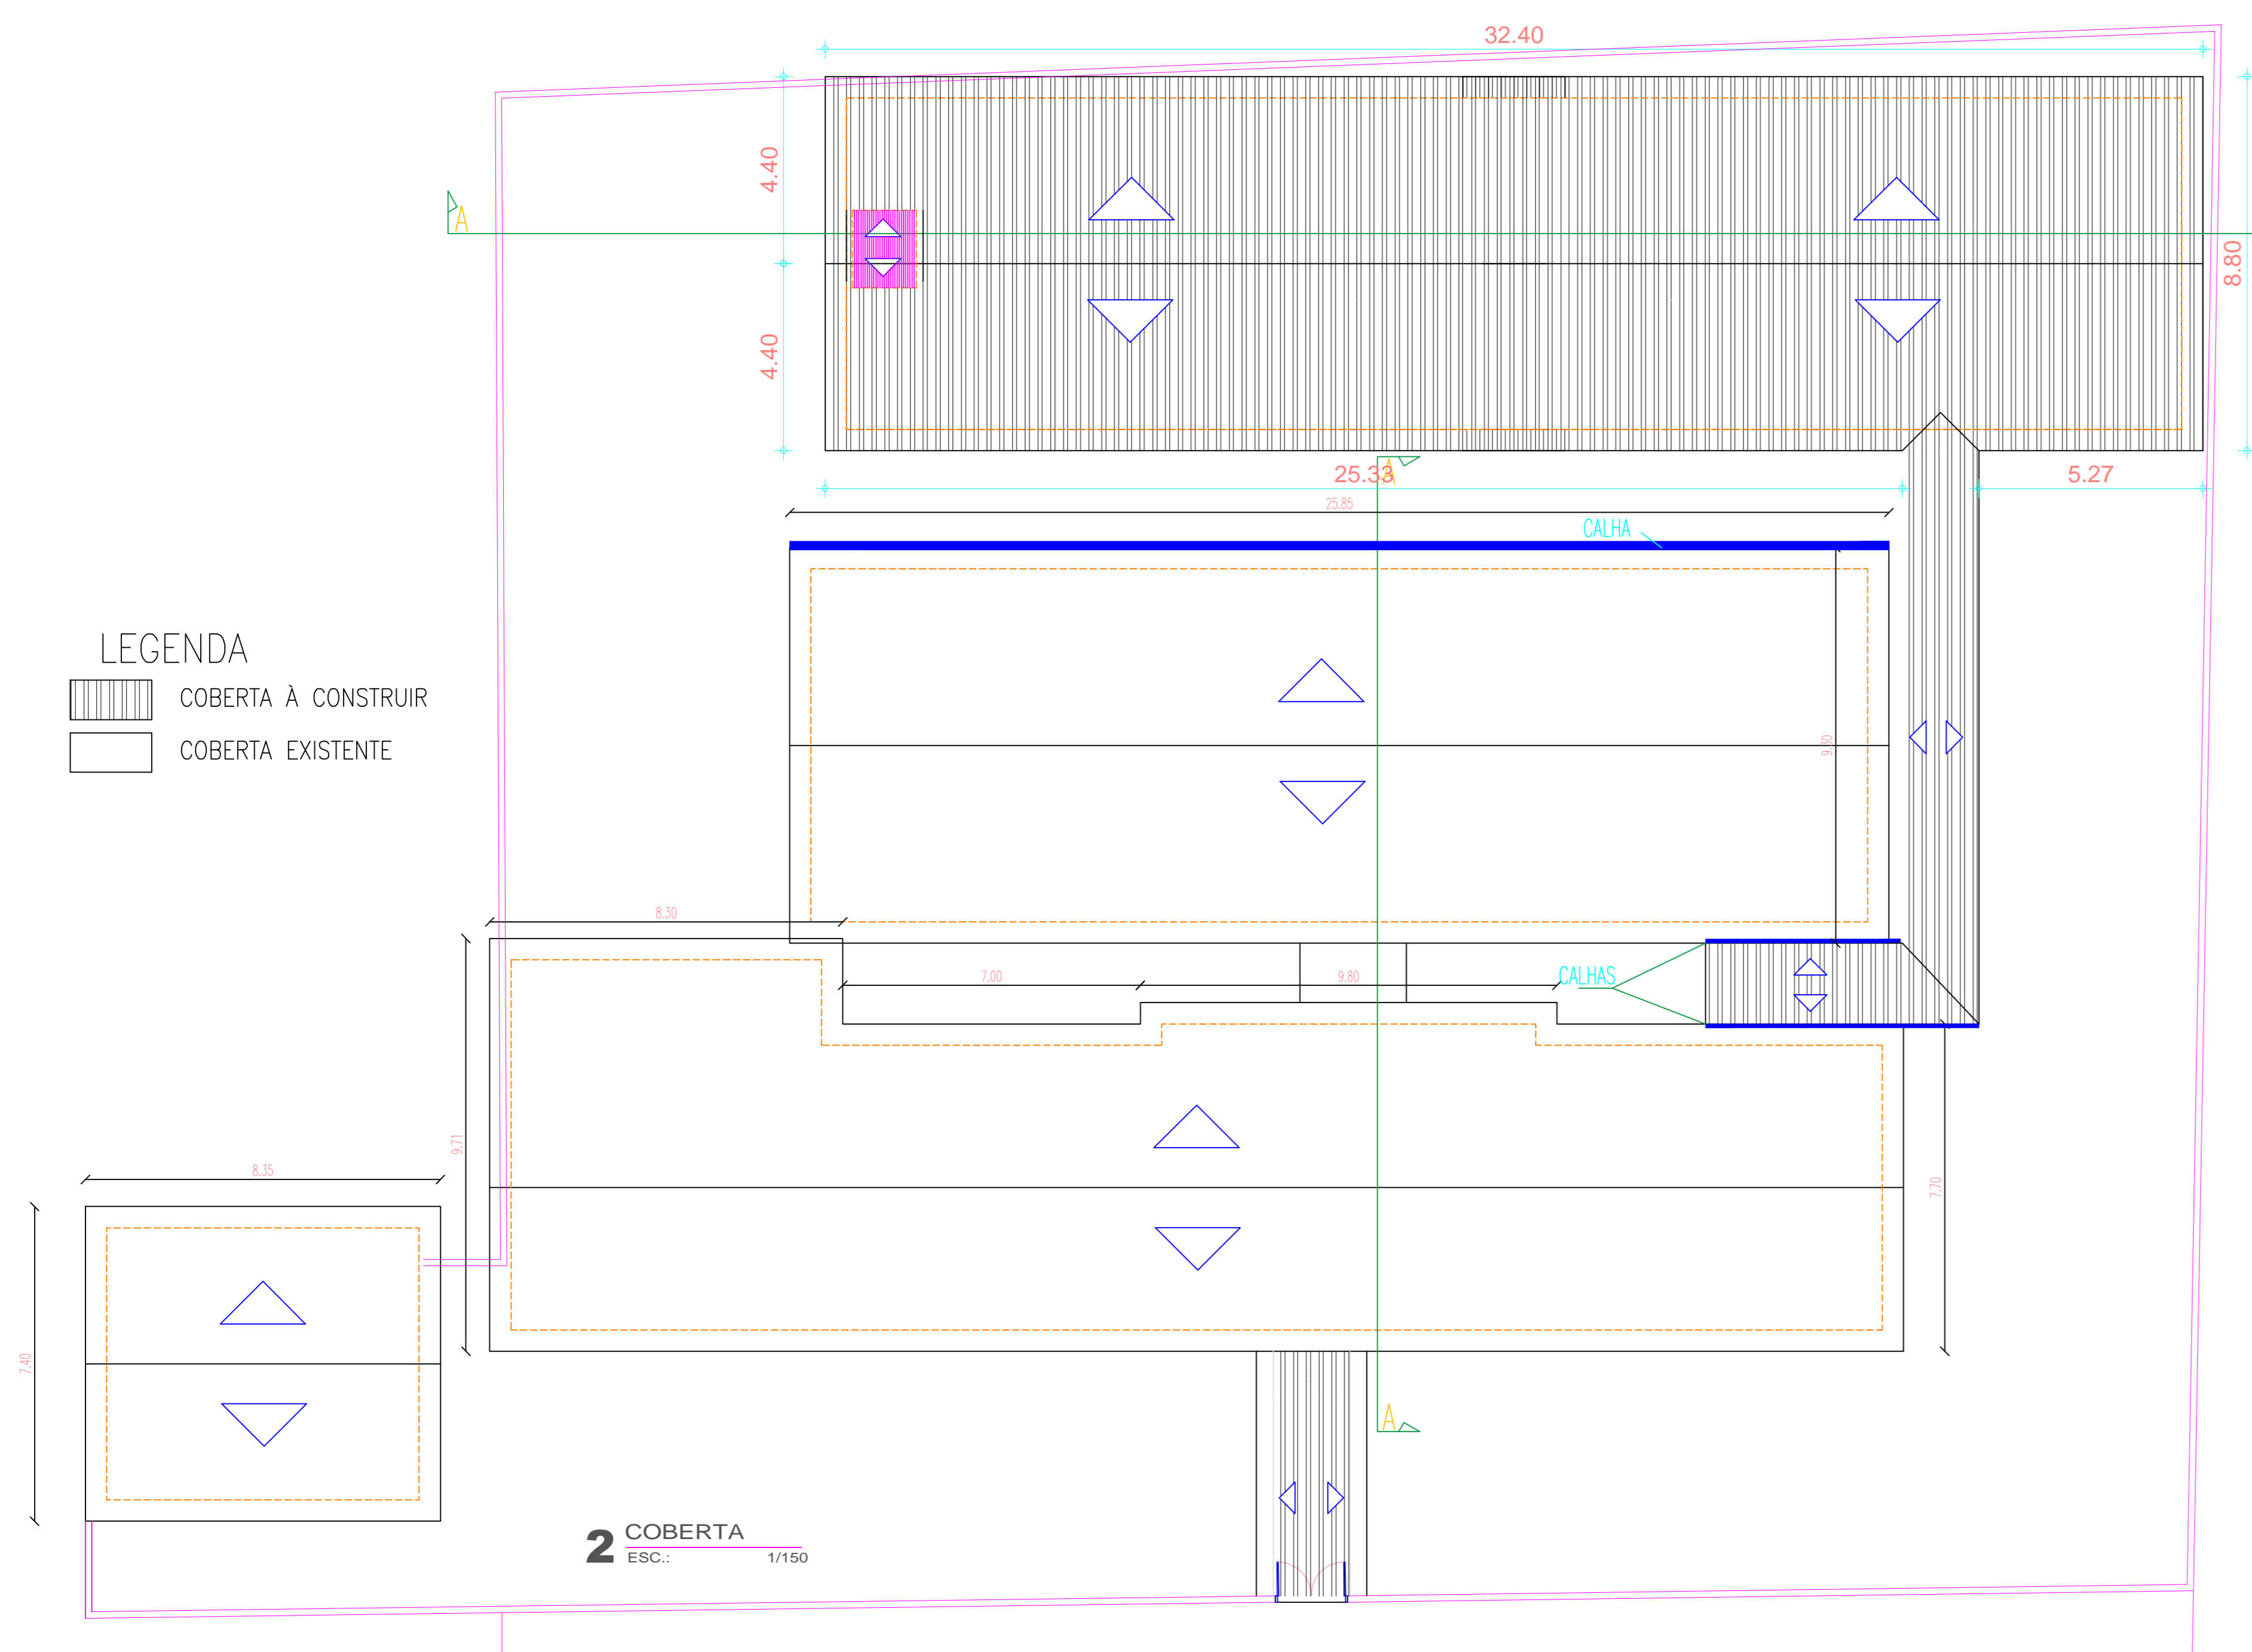


2 COBERTA
ESC.: 1/150

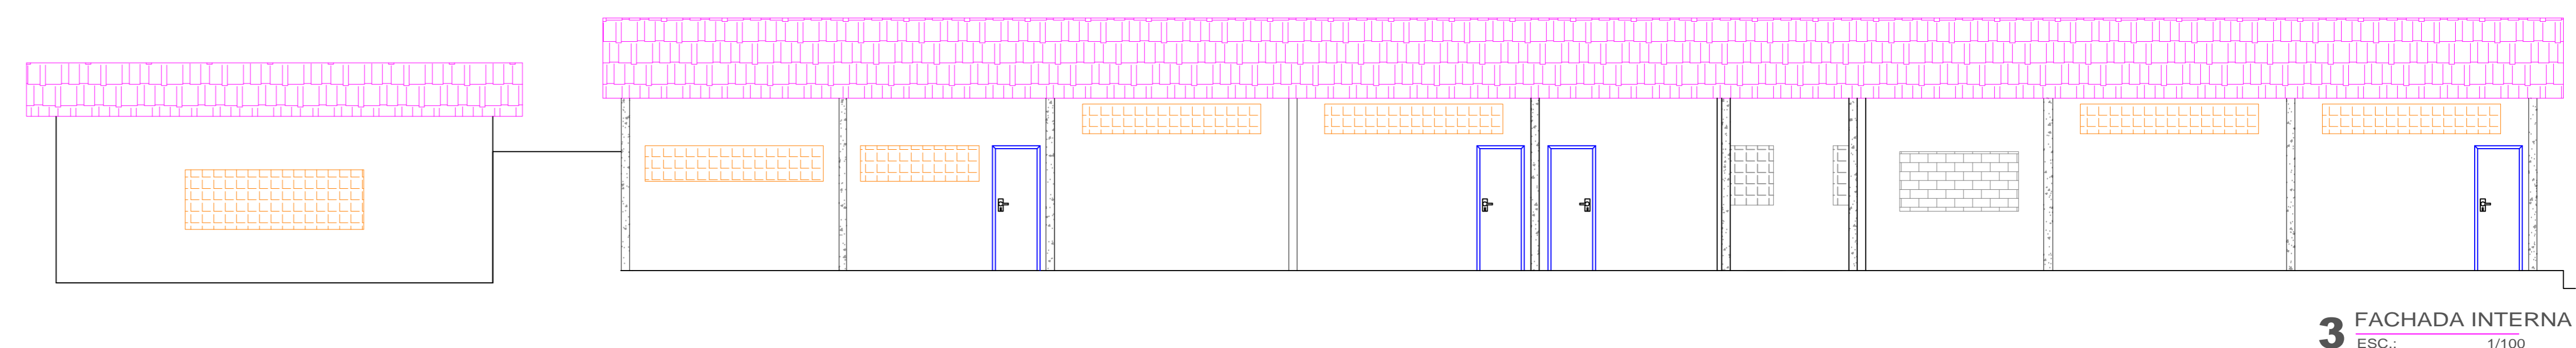


3 FACHADA INTERNA
ESC.: 1/100

LEGENDA
 EDIFICAÇÃO A CONSTRUIR
 EDIFICAÇÃO EXISTENTE

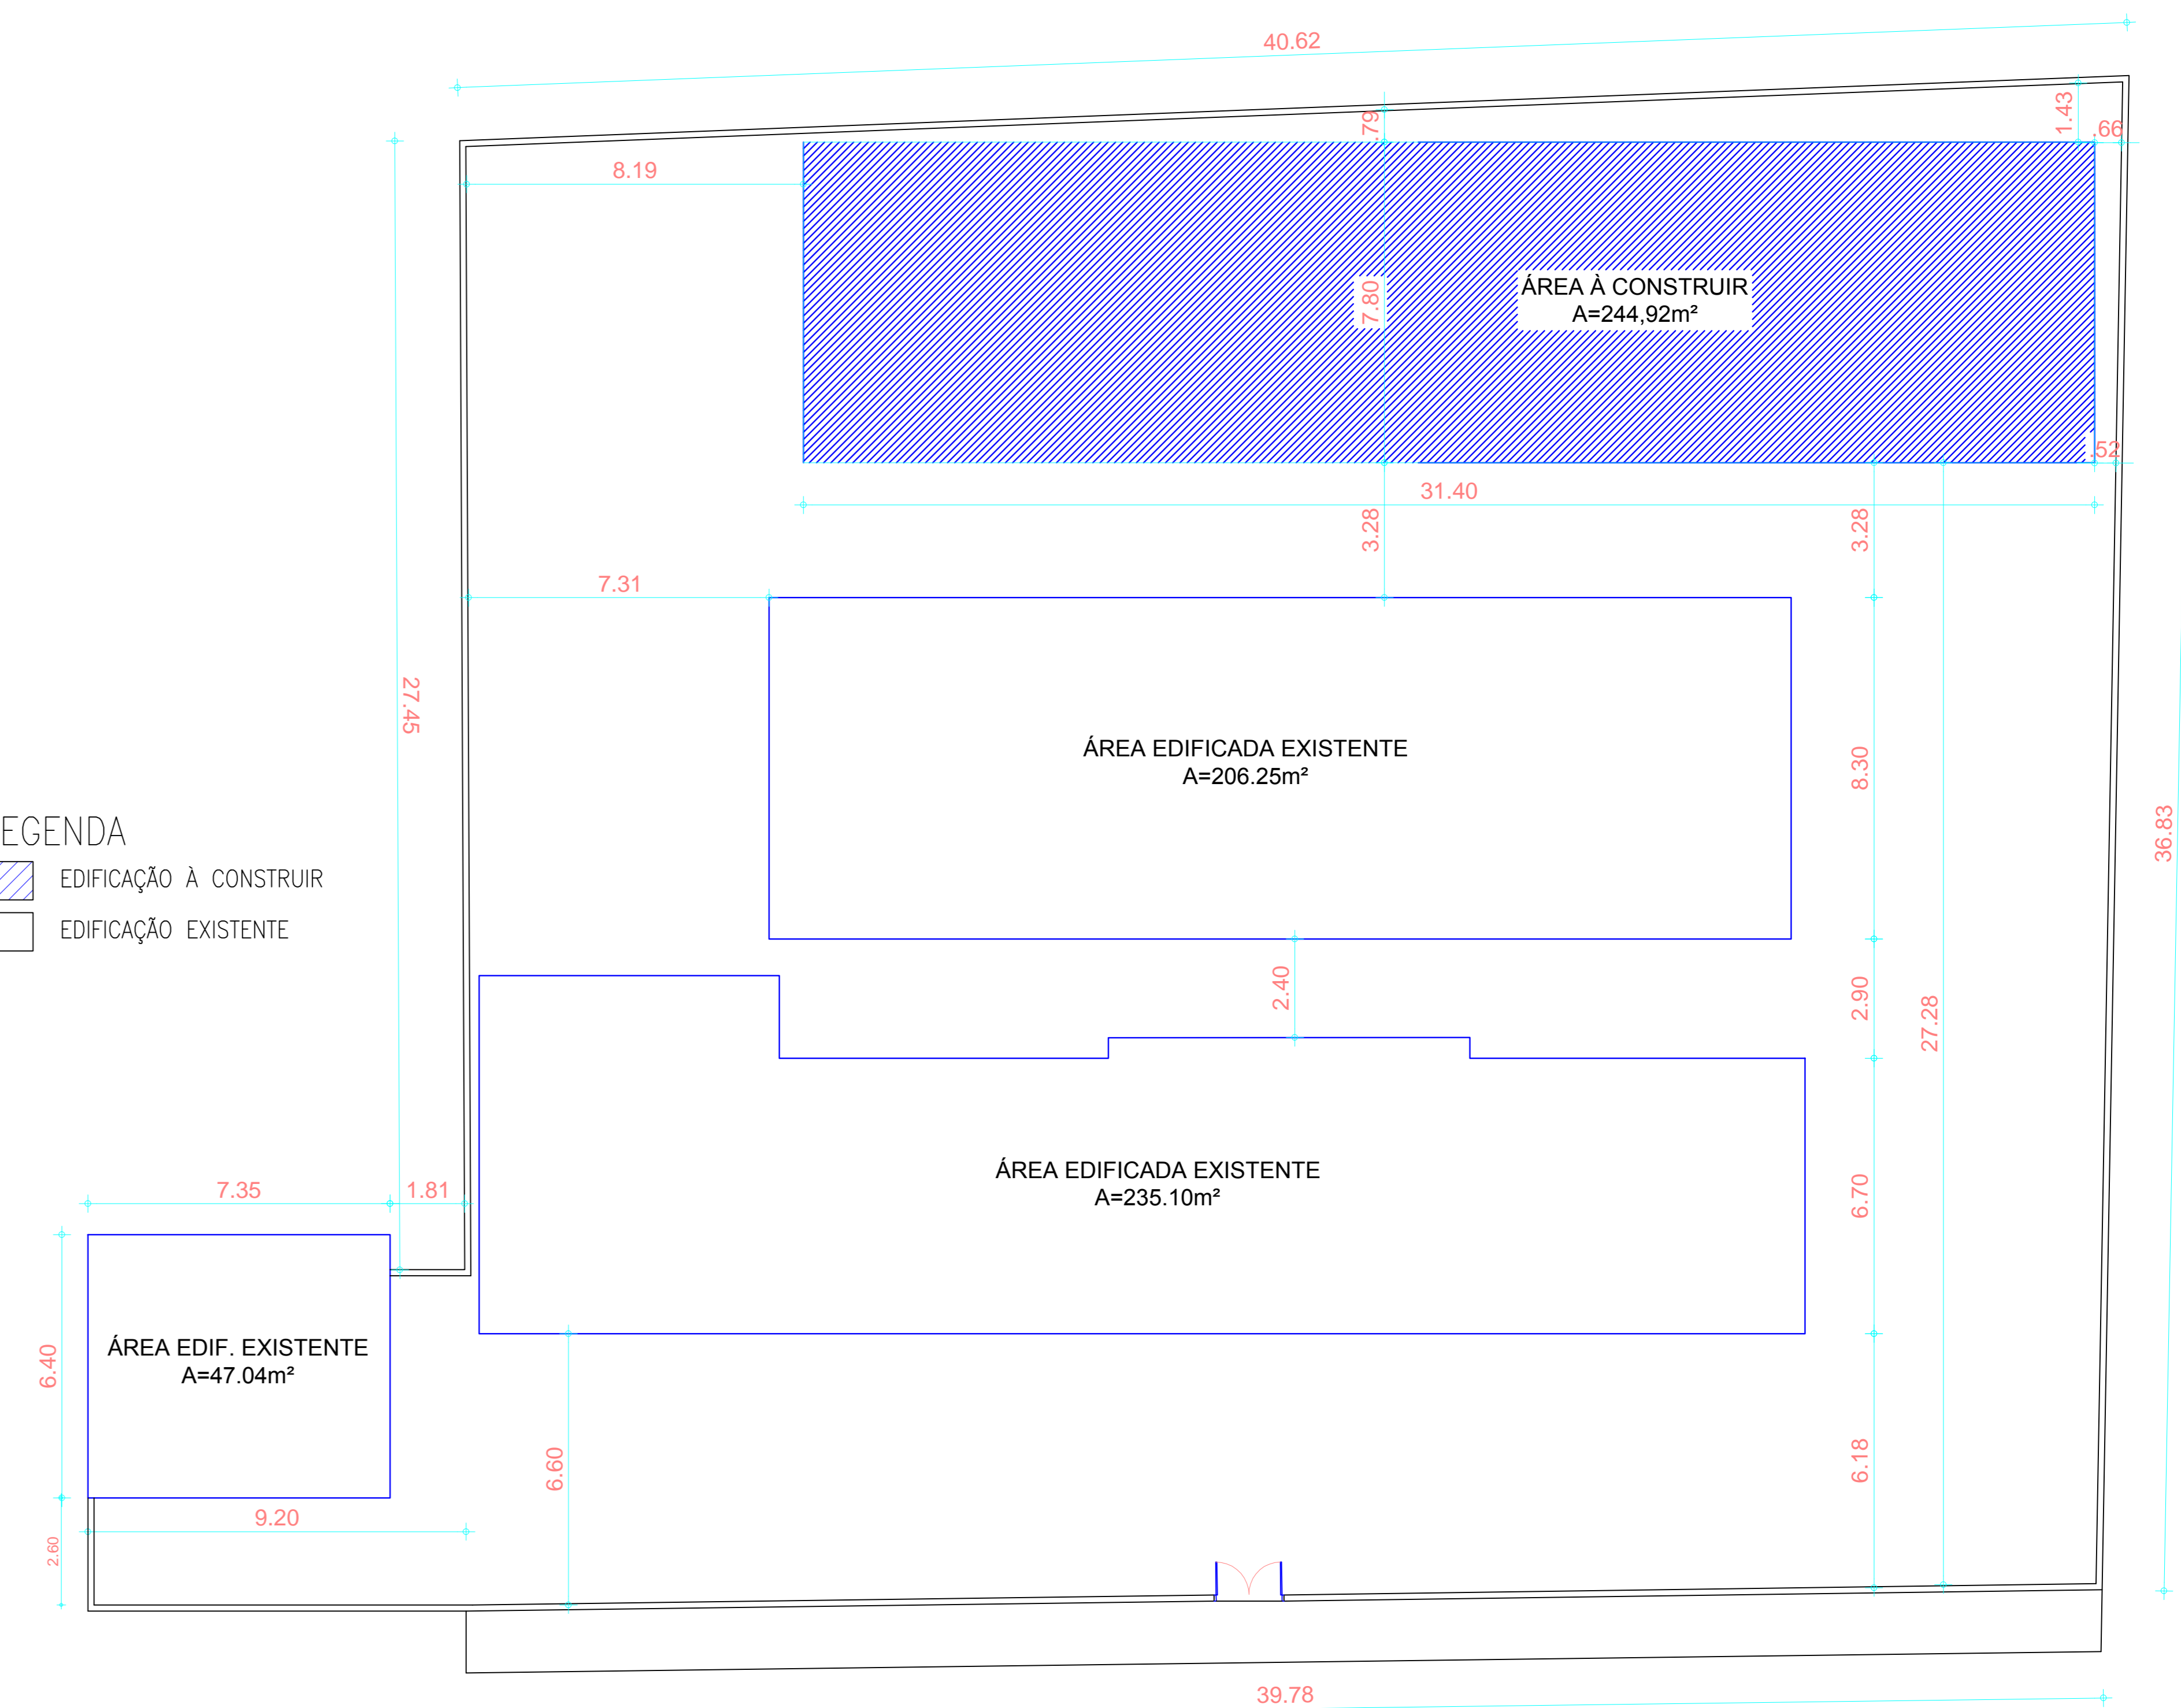

4 PLANTA SITUAÇÃO
ESC.: 1/150

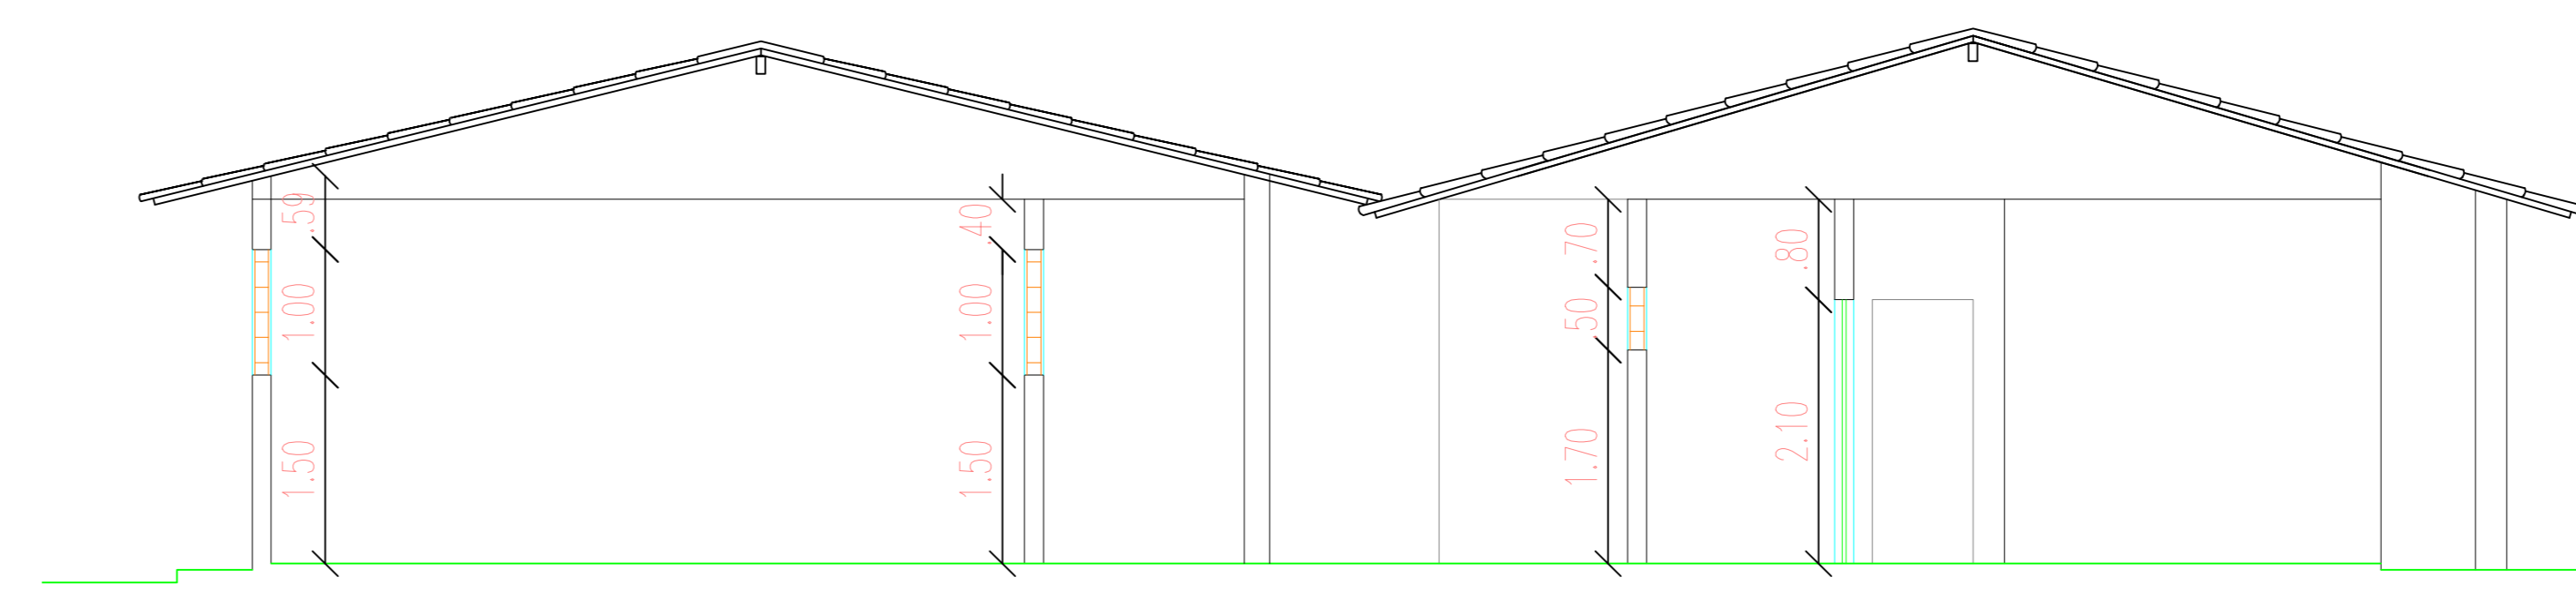

5 CORTE A-A
ESC.: 1/75

QUADRO DE ESQUADRIAS				
TIPO	DIMENSÕES	QUANT.	PEITORIL	OBSERVAÇÕES/MATERIAL
P1	0.80 X 2.10	03	-	MADEIRA/PINTADA
P2	0.70 X 2.10	01	-	MADEIRA/PINTADA
P3	0.60 X 2.10	01	-	MADEIRA/PINTADA
C1	2.50 X 1.00	08	1,00	COMBOGÓ CIMENTO
C2	2.00 X 1.00	03	1,00	COMBOGÓ CIMENTO
C3	2.00 X 0.50	01	1,00	COMBOGÓ CIMENTO
C4	1.00 X 0.50	01	1,00	COMBOGÓ CIMENTO
GF	2.50 X 1.10	01	1,00	GRADE DE FERRO
PF	2.00 X 2.10	01	-	PORTÃO DE FERRO

CREA: _____

PROPRIETÁRIO: _____

RESPONSÁVEL TÉCNICO: _____

PREFEITURA MUNICIPAL DE VIÇOSA DO CEARÁ

PROJETO: REFORMA E AMPLIAÇÃO DA E.E.F. JOÃO EUFRÁSIO DE OLIVEIRA - SÍTIO QUEIMADAS - ZONA RURAL - MUNICÍPIO DE VIÇOSA DO CEARÁ - CE

ASSUNTO:	PLANTA BAIXA EXISTENTE; CORTE; SITUAÇÃO; COBERTA. FACHADA INTERNA; QUADRO DE ESQUADRIAS.		
ESCALA:	INDICADA	DATA:	JULHO/2019
ÁREA:	CAD:	FOLHA:	1/10

PREFEITURA MUNICIPAL DE VIÇOSA DO CEARÁ
UNIDOS PELO POVO