

12 PLANTA DE LOCAÇÃO DOS PILARES
ESC.: 1/100

DETALHE GENÉRICO DOS PILARES

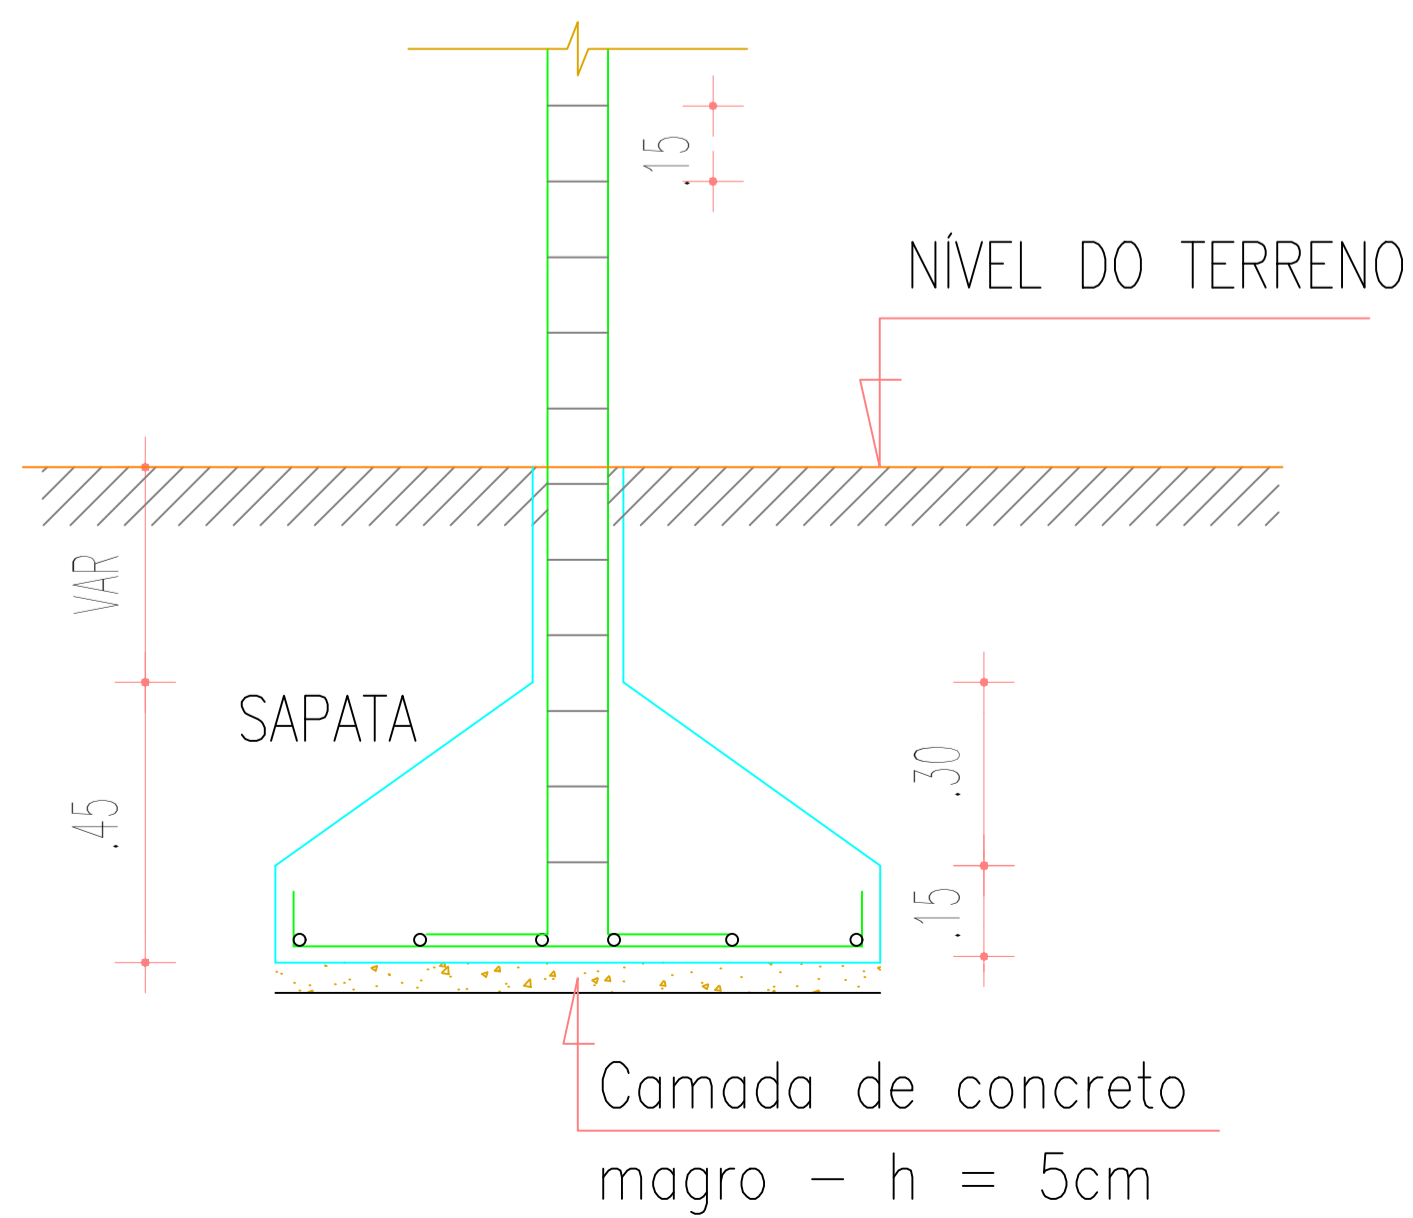


TABELA DE PILARES				
PILAR	DIMENSÕES (CM)	FERRAGEM TERREO	ESTRIBO #/	ESPAÇO (CM)
P1	Ø 15	4 Ø10mm	4.2	15
P2	Ø 15	4 Ø10mm	4.2	15
P3	Ø 15	4 Ø10mm	4.2	15
P4	Ø 15	4 Ø10mm	4.2	15
P5	Ø 15	4 Ø10mm	4.2	15
P6	Ø 15	4 Ø10mm	4.2	15
P7	Ø 25	8 Ø 8mm	4.2	12
P8	Ø 25	8 Ø 8mm	4.2	12
P9	Ø 25	8 Ø 8mm	4.2	12
P10	Ø 25	8 Ø 8mm	4.2	12
P11	Ø 25	8 Ø 8mm	4.2	12
P12	Ø 25	8 Ø 8mm	4.2	12
P13	Ø 25	8 Ø 8mm	4.2	12
P14	Ø 25	8 Ø 8mm	4.2	12
P15	Ø 25	8 Ø 8mm	4.2	12
P16	Ø 25	8 Ø 8mm	4.2	12
P17	Ø 25	8 Ø 8mm	4.2	15
P18	Ø 25	8 Ø 8mm	4.2	15
P19	25 X 25	4 Ø10mm	4.2	15
P20	25 X 25	4 Ø10mm	4.2	15
P21	25 X 25	4 Ø10mm	4.2	15
P22	25 X 25	4 Ø10mm	4.2	15
P23	25 X 25	4 Ø10mm	4.2	15
P24	25 X 25	4 Ø10mm	4.2	15
P25	25 X 25	4 Ø10mm	4.2	15
P26	25 X 25	4 Ø10mm	4.2	15
P27	25 X 25	4 Ø10mm	4.2	15
P28	15 X 15	4 Ø10mm	4.2	15
P29	15 X 15	4 Ø10mm	4.2	15
P30	15 X 15	4 Ø10mm	4.2	15
P31	15 X 30	6 Ø10mm	4.2	15
P32	15 X 30	6 Ø10mm	4.2	15
P33	15 X 15	4 Ø10mm	4.2	15
P34	15 X 15	4 Ø10mm	4.2	15
P35	15 X 15	4 Ø10mm	4.2	15
P36	15 X 15	4 Ø10mm	4.2	15
P37	15 X 15	4 Ø10mm	4.2	15
P38	15 X 15	4 Ø10mm	4.2	15
P39	15 X 15	4 Ø10mm	4.2	15
P40	15 X 15	4 Ø10mm	4.2	15
P41	15 X 15	4 Ø10mm	4.2	15
P42	15 X 30	6 Ø10mm	4.2	15
P43	15 X 30	6 Ø10mm	4.2	15
P44	15 X 30	6 Ø10mm	4.2	15
P45	15 X 30	6 Ø10mm	4.2	15
P46	15 X 15	4 Ø10mm	4.2	15
P47	15 X 15	4 Ø10mm	4.2	15
P48	15 X 15	4 Ø10mm	4.2	15
P49	15 X 15	4 Ø10mm	4.2	15
P50	15 X 15	4 Ø10mm	4.2	15
P51	15 X 15	4 Ø10mm	4.2	15
P52	15 X 15	4 Ø10mm	4.2	15
P53	15 X 15	4 Ø10mm	4.2	15
P54	15 X 15	4 Ø10mm	4.2	15
P55	15 X 15	4 Ø10mm	4.2	15
P56	15 X 30	6 Ø10mm	4.2	15
P57	15 X 30	6 Ø10mm	4.2	15
P58	15 X 30	6 Ø10mm	4.2	15
P59	15 X 30	6 Ø10mm	4.2	15

PROPRIETÁRIO	CREA:
RESPONSÁVEL TÉCNICO	
PREFEITURA MUNICIPAL DE VIÇOSA DO CEARÁ	
PROJETO: REFORMA E AMPLIAÇÃO DA E.E.F. JOÃO EUFRÁSIO DE OLIVEIRA - SÍTIO QUEIMADAS-ZONA RURAL- MUNICÍPIO DE VIÇOSA DO CEARÁ - CE	
ASSUNTO: PLANTA DE LOCAÇÃO DOS PILARES;	
ESCALA: INDICADA	DATA: JULHO/2019
ÁREA: CAD:	FOLHA: 4/10
 PREFEITURA MUNICIPAL DE VIÇOSA DO CEARÁ UNIDOS PELO POVO	