


PLANTA BAIXA – TERRENO

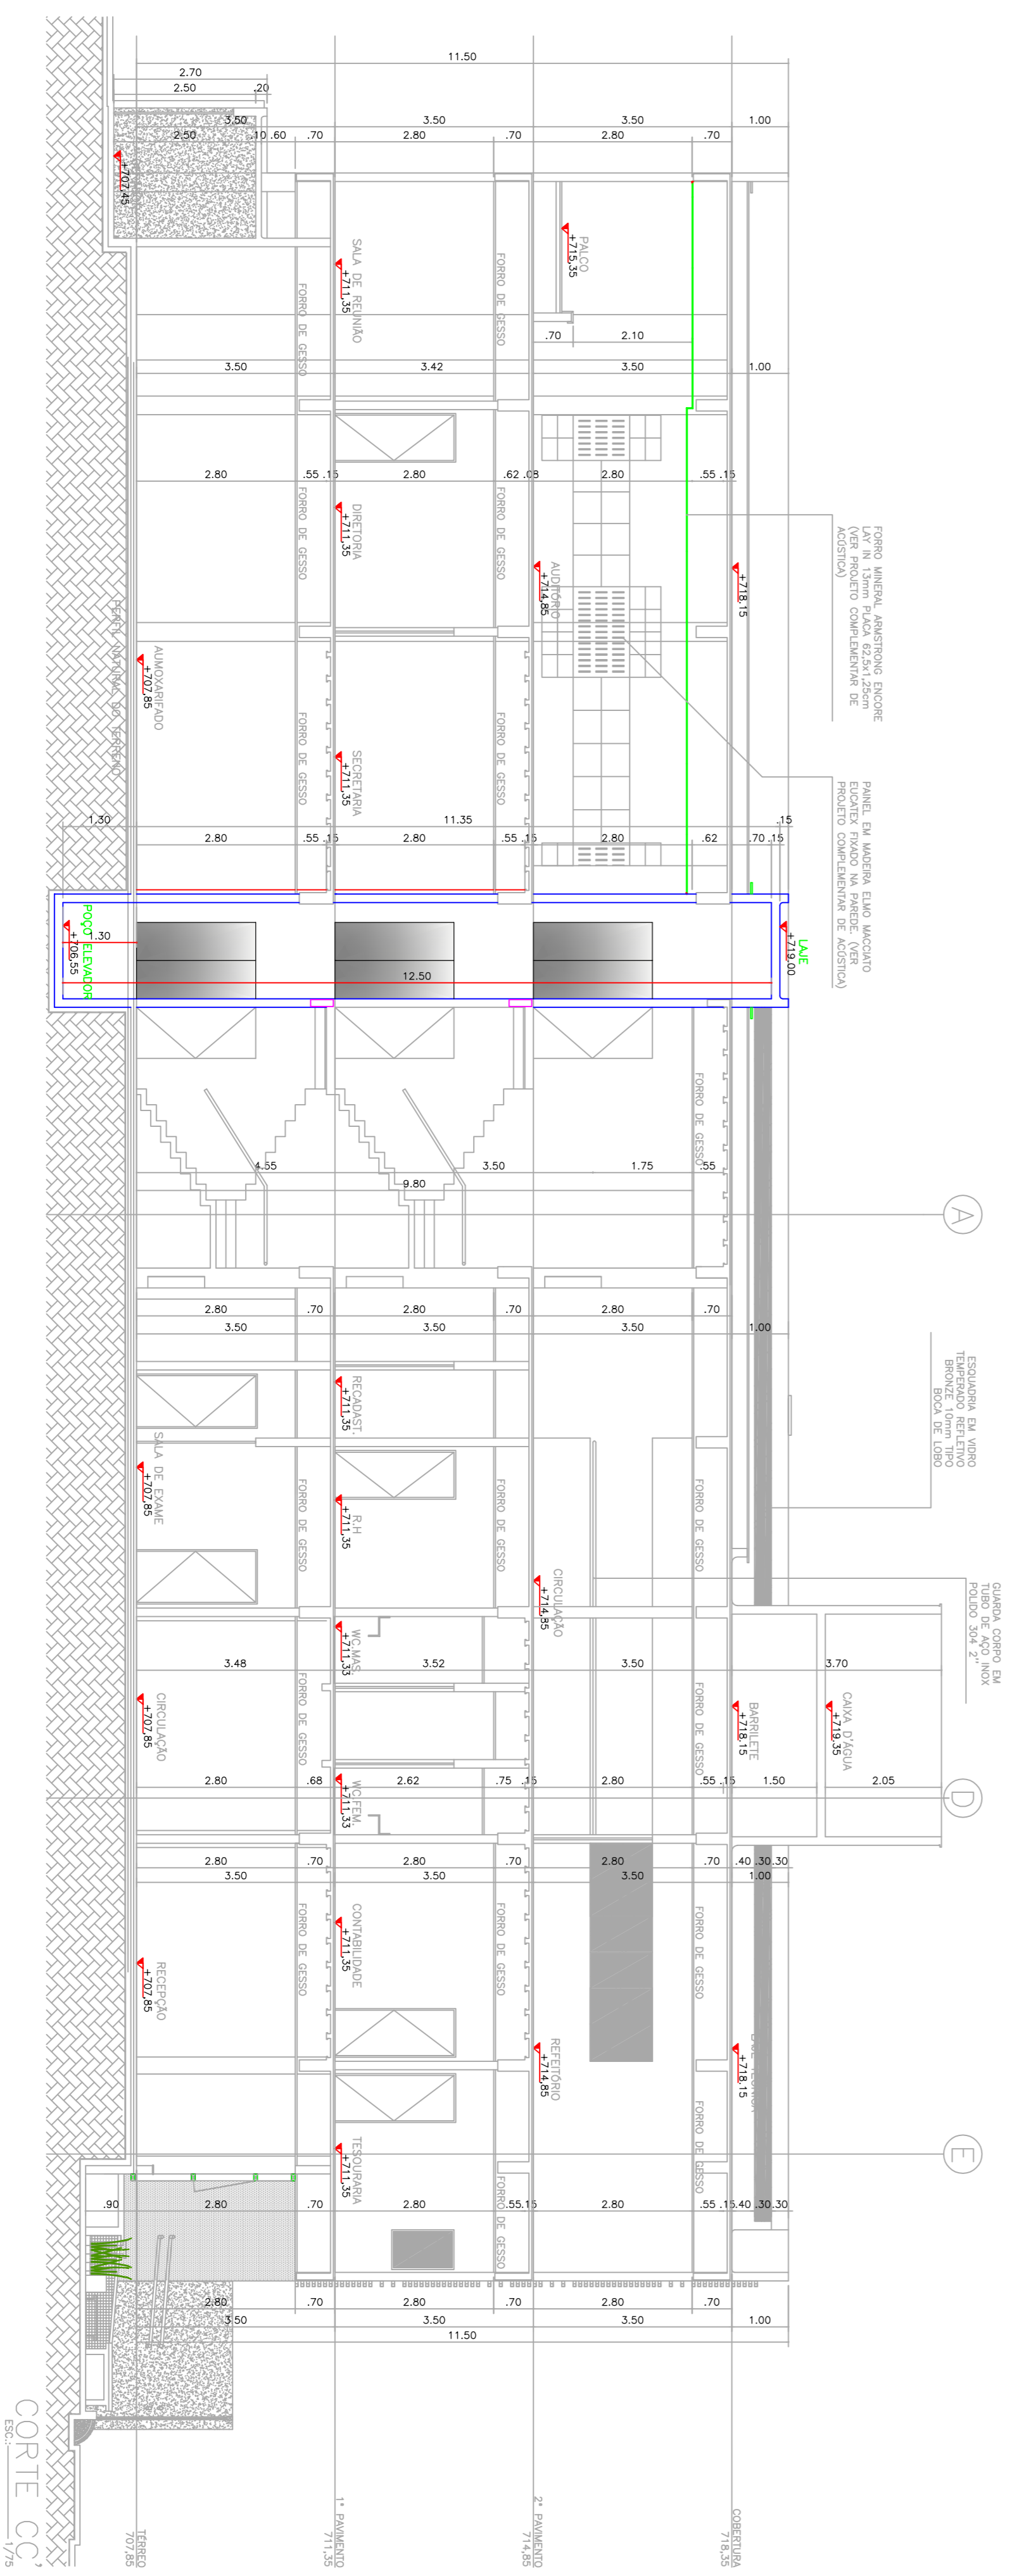

CORTE CC

PROPRIETARIO	PROFESSORA
PROFESSORA	ARQUITETA
<b>PREFEITURA MUNICIPAL DE VIÇOSA DO CEARÁ</b>	
PROJETO : DETALHAMENTO DO FOSSE DO ELEVADOR -PRÉDIO DO VIÇOSA PREV.	
ENDEREÇO : RUA PROFESSORA ANA MARIA, CENTRO – ZONA URBANA, VIÇOSA DO CEARÁ – CE	
CONTÉUDO : PLANTA BAIXA E CORTE C-C	
DATA : SETEMBRO/2018	FRANCHA : 01/01